


508/151  
 pt 9407  
 1 מטק 1


**מחוז המרכז**

**שטח תכנון עיר של כתח תקוה**

**תכנית ב.ע.מכורשת מס/כת/508**


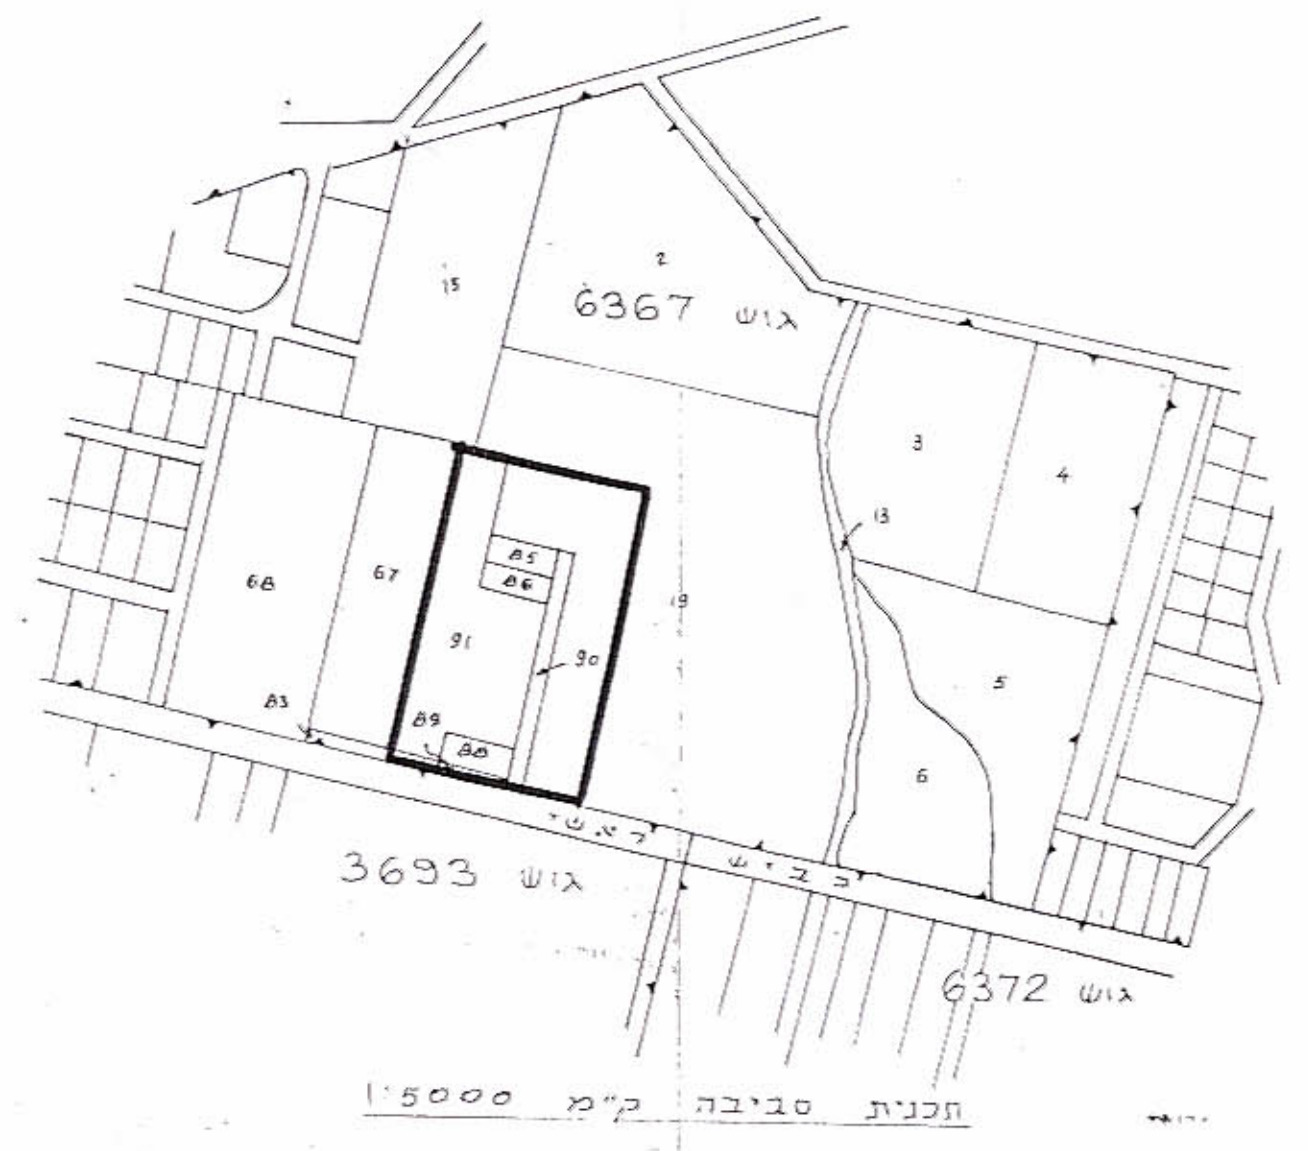


- הנפה : כתח תקוה
- העיר : כתח תקוה
- גוש : 6367
- חלקות : 19 (בחלקו), 83 (בחלקו), 86, 88, 91
- היוזם : הועדה המקומית לתכנון עיר
- בעלי הקרקע : יודשי גולדברג ז'ל והחברה הישראלית לקופסאות פח
- שטח התכנית : 27.720 ד'

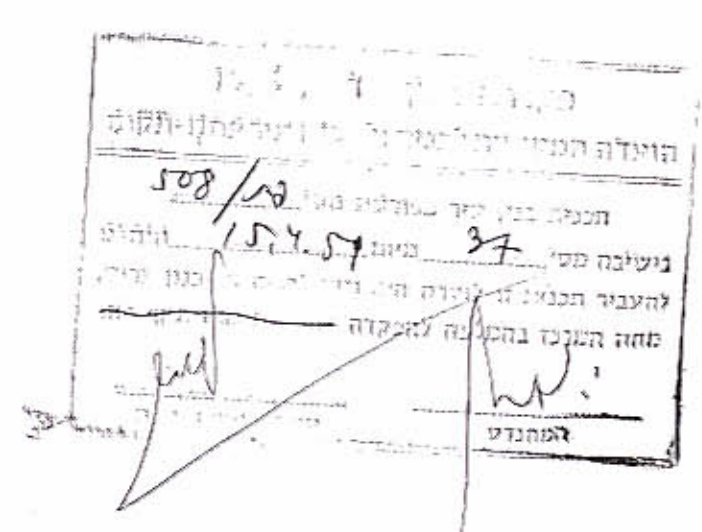

**מקרא**

- גבול התכנית
- אזור מגורים
- דרך קיימת
- דרך חדשה או הדתבה
- אזור תעשייה קלה
- גבול חלקה לשומה
- גבול חלקה מוצעת
- בנין קיים
- מספר הדרך
- קוי בנין
- דוחב הדרך
- דרך כבטול

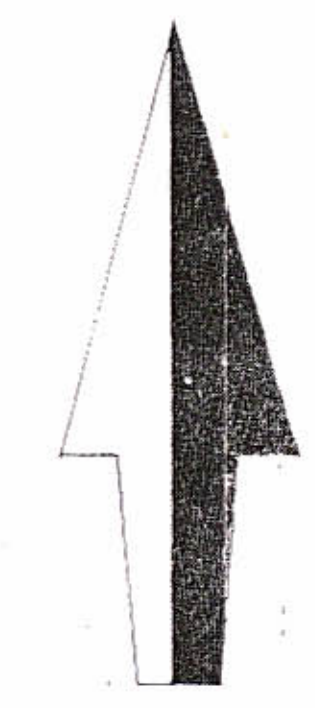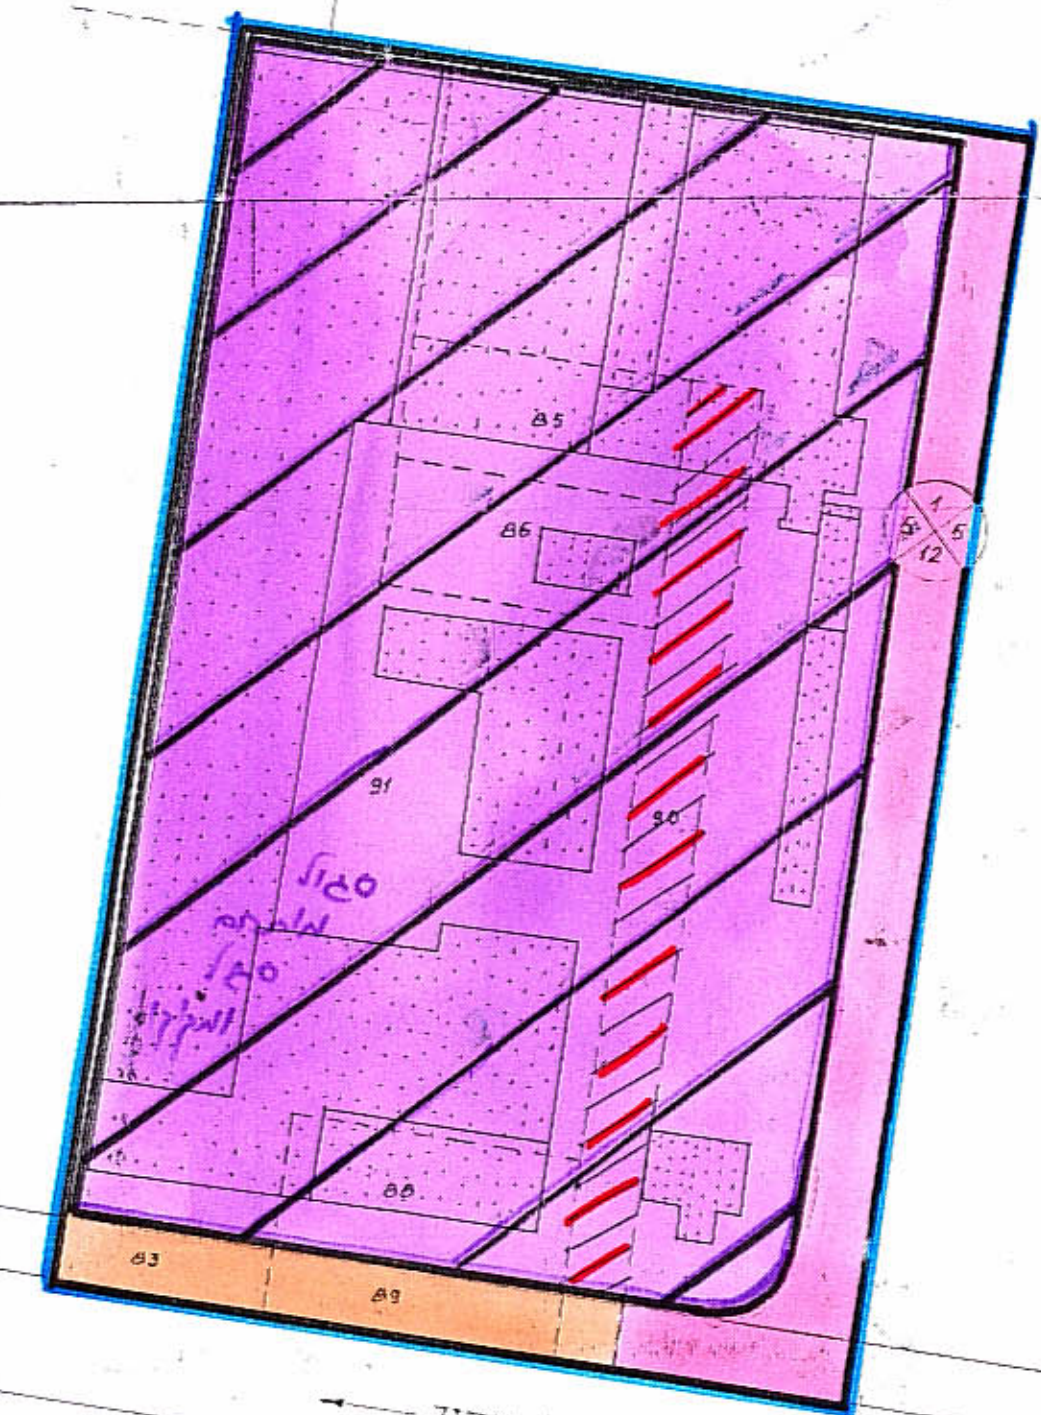

1:1250

508/151  
 151  
 5-2-64  
 י. גולדברג