

408345P

מקרא :

**גבול התכנית**

**אזור מגורים 3-4 קומות**



**שטח לבניני צבד**

**שטח מסחרי**

**בנישים והניות**

**מספר הרחוב  
קו בנין  
דוחב הרחוב**

אזור מגורים	7,254	- 65.39%
שטח לבניני צבד	1,030	- 9.28%
שטח מסחרי	0,340	- 3.07%
בנישים והניות	2,469	- 22.26%
סה"כ	11,093	100.00%

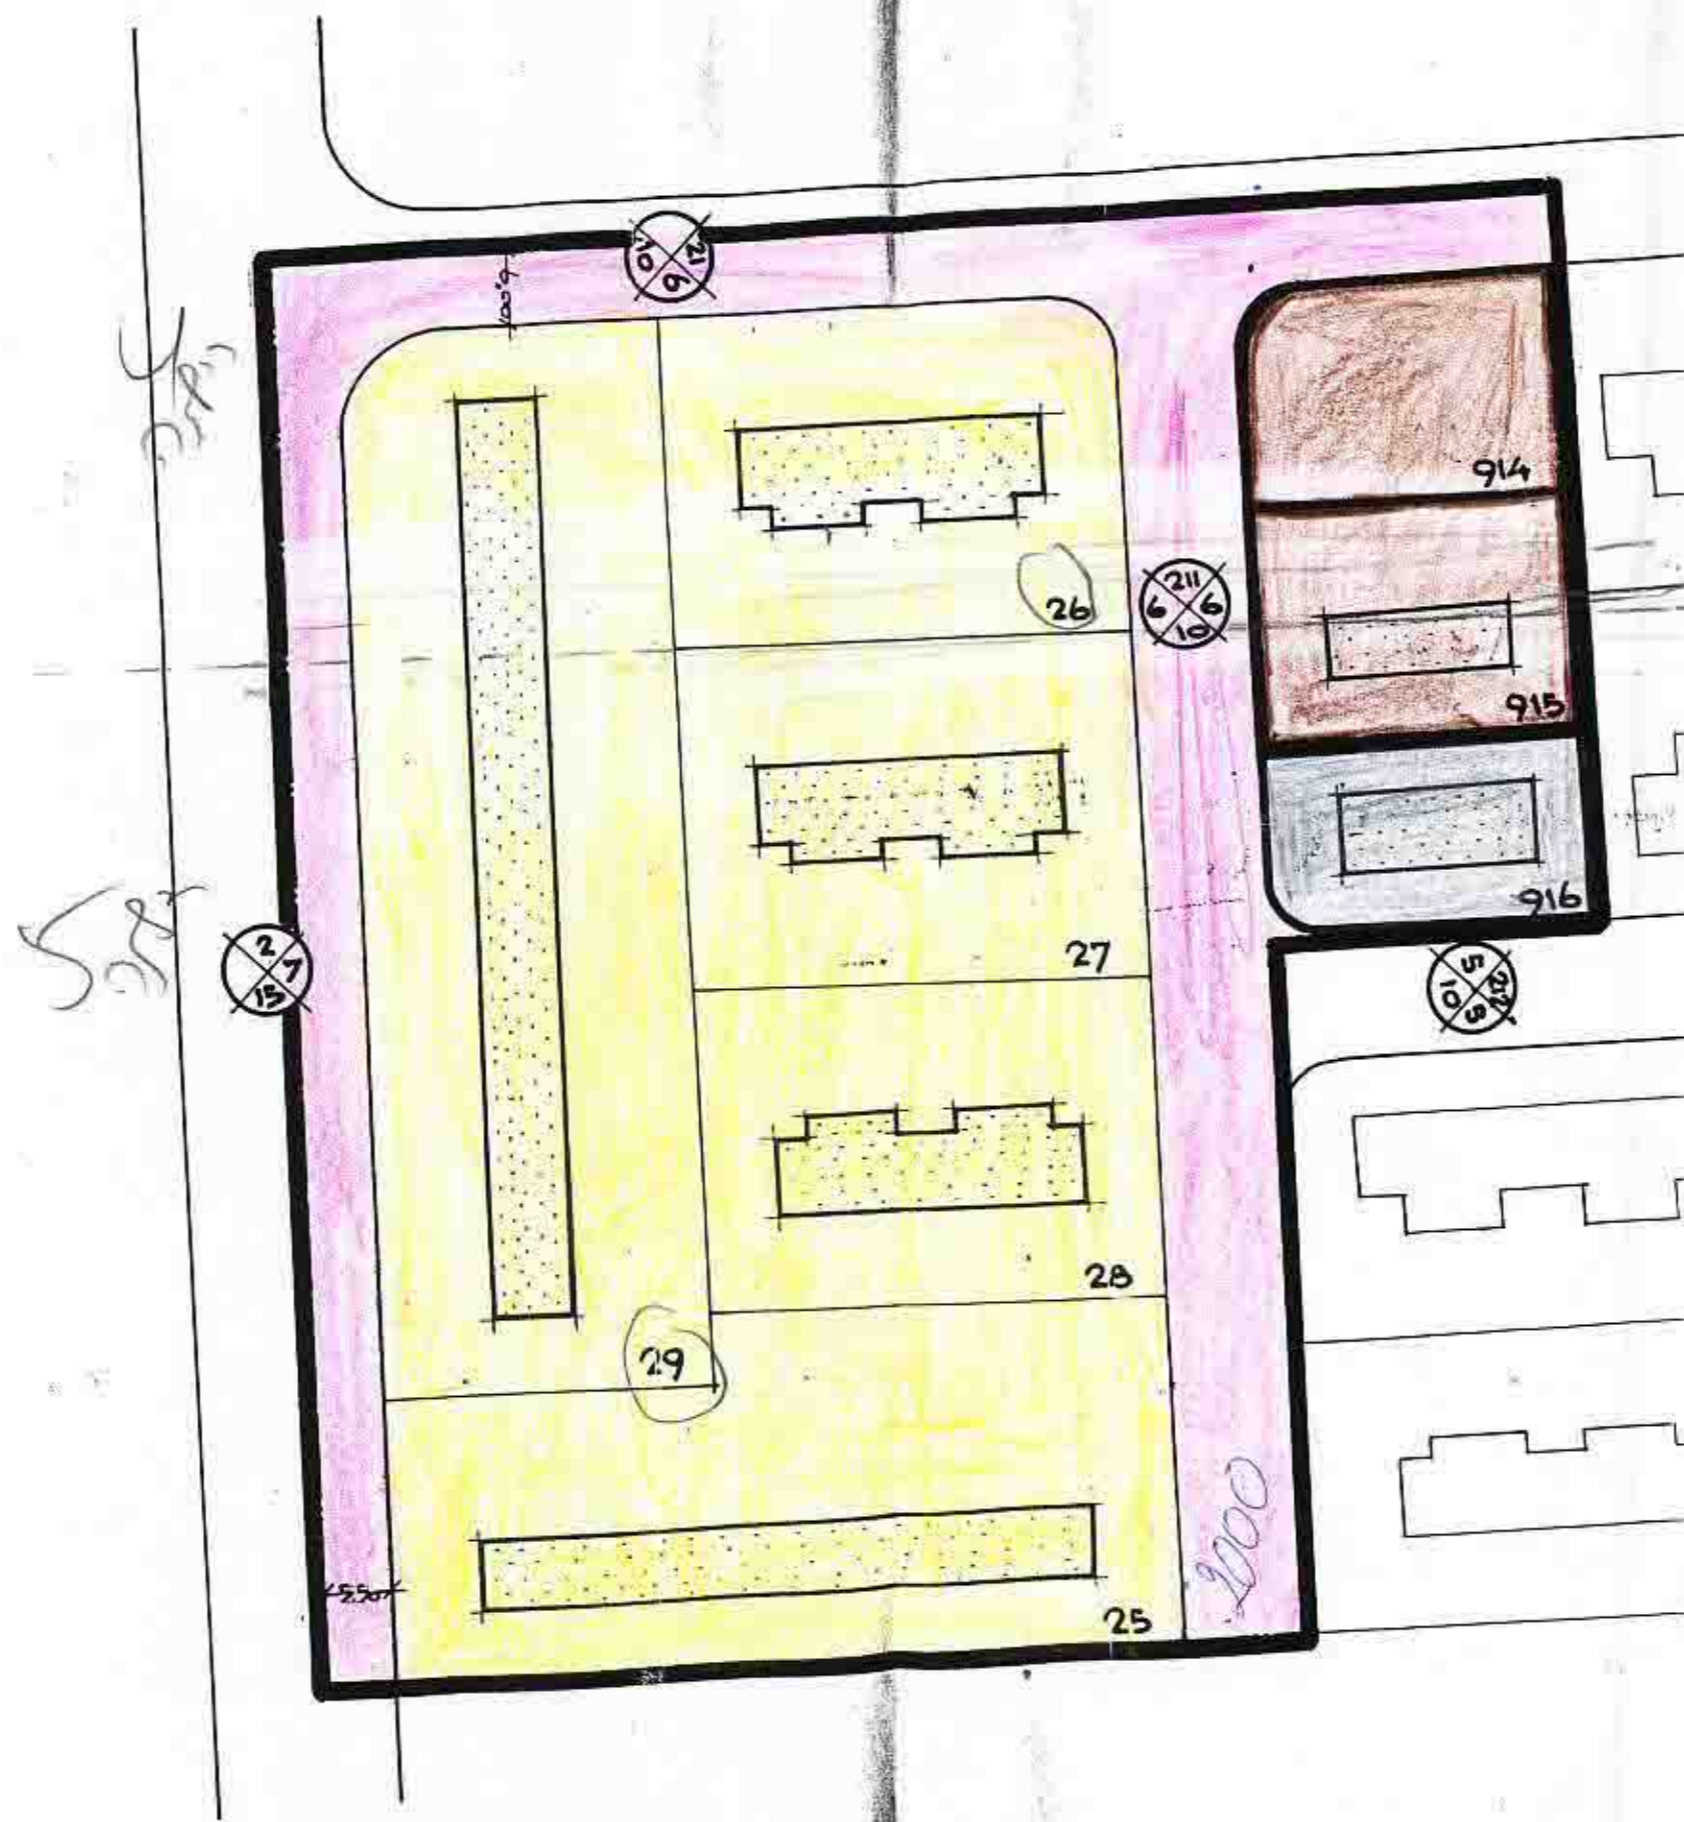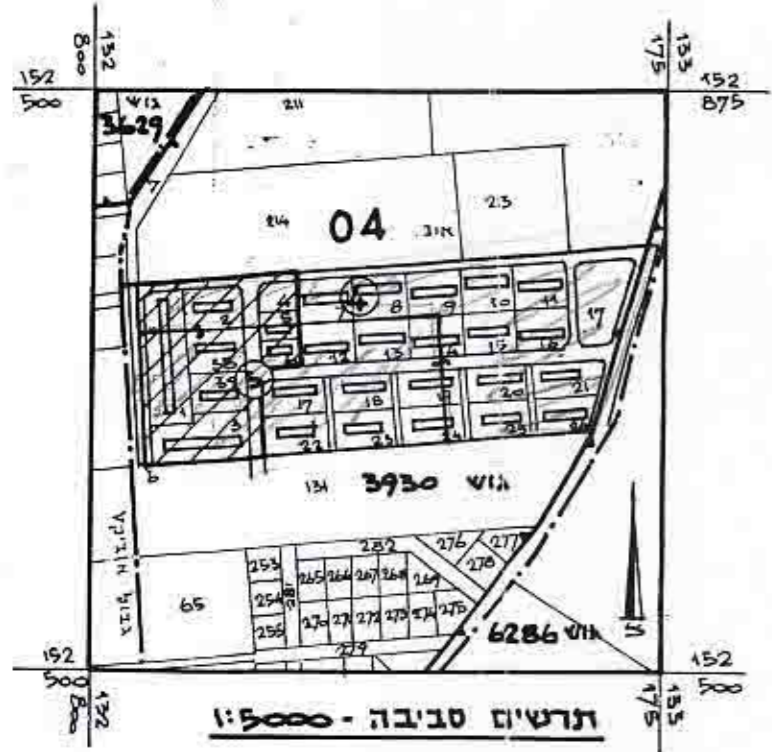

# תכנית שטח צבד

## דאשון לציון

### שכונ "סלע"

הוכנה ע"י ח'ק רישום שכונות צבוריים  
הודאת השעה תשנ"ד - 1964

תכנית מס': 3/48/2



ק.מ. 1:625

גוש: 3930  
חלק מחלקות 4,5

חוק רישום שכונות צבוריים  
הודאת השעה - תשנ"ד - 1964  
ועדת תאום

אשר בהתאם לחוק הנ"ל  
תאריך: 29.6.68

חתימת נציג שר השכונות  
חתימת נציג שר הפנים  
חתימת נציג מנהל מקרקעי ישראל

התימות היוזם : משרד השיכון

התימות המגישים : משרד השיכון

התימות בעל הקרקע : *[Signature]*

ע"י משרד השכונות