

26 AUG 1986

מרחב תכנון מקומי "הדרים"
 תכנית הר/150/6
 שינוי לתכנית תג"פ/329, הר/150, הר/189/2

משרד הפנים
 חוק התכנון והבניה תשכ"ה-1965
 שטח בארבעה
 כרום הבנין מקיפי 1230 מ.
 הכנית מקור ארלוך 6/150/ה
 תוכנה והמחוזית בלשונתה ת 13/86/מ
 מיום 29.6.86 תוליסה לחת תקין
 לתכנית ומסורת לעי
 סגן מפקד כללי לתכנון

מחוז: המרכז
 נפה: פתח תקוה
 מקום: הוד-השרון
 גוש: 6410
 חלקות: 53 חלק, 54-56, 79-84, 85 חלק,


86-88 חלק, 95 חלק

היוזם: ו.מ. "הדרים"
 המתכנן: ו.מ. "הדרים" 6/2/86

בעל בקשה: מינהל מקרקעי ישראל
 ק. מידה: 1:1250
 שטח התכנית: 17.0 ד.


חוק התכנון והבניה תשכ"ה-1965
 הועדה המקומית לתכנון ולבניה "הדרים"
 תכנית ארבעה חלקות 6/150/ה
 שינוי לתכנית תג"פ/329, הר/150, הר/189/2
 בשיבה מס' 226 מיום 11/9/85
 החלט: להכניס לועדה המחוזית להפקדה
 מועד הלידה

מקרא:

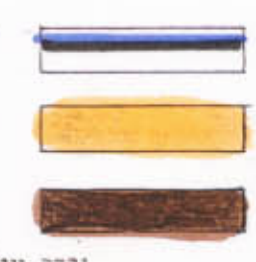

גבול התכנית
 אזור מגורים א'
 דרך קיימת

צדק וינהל
 תוליסה ואצו המחוזית מס' 29.6.86
 משרד הפנים

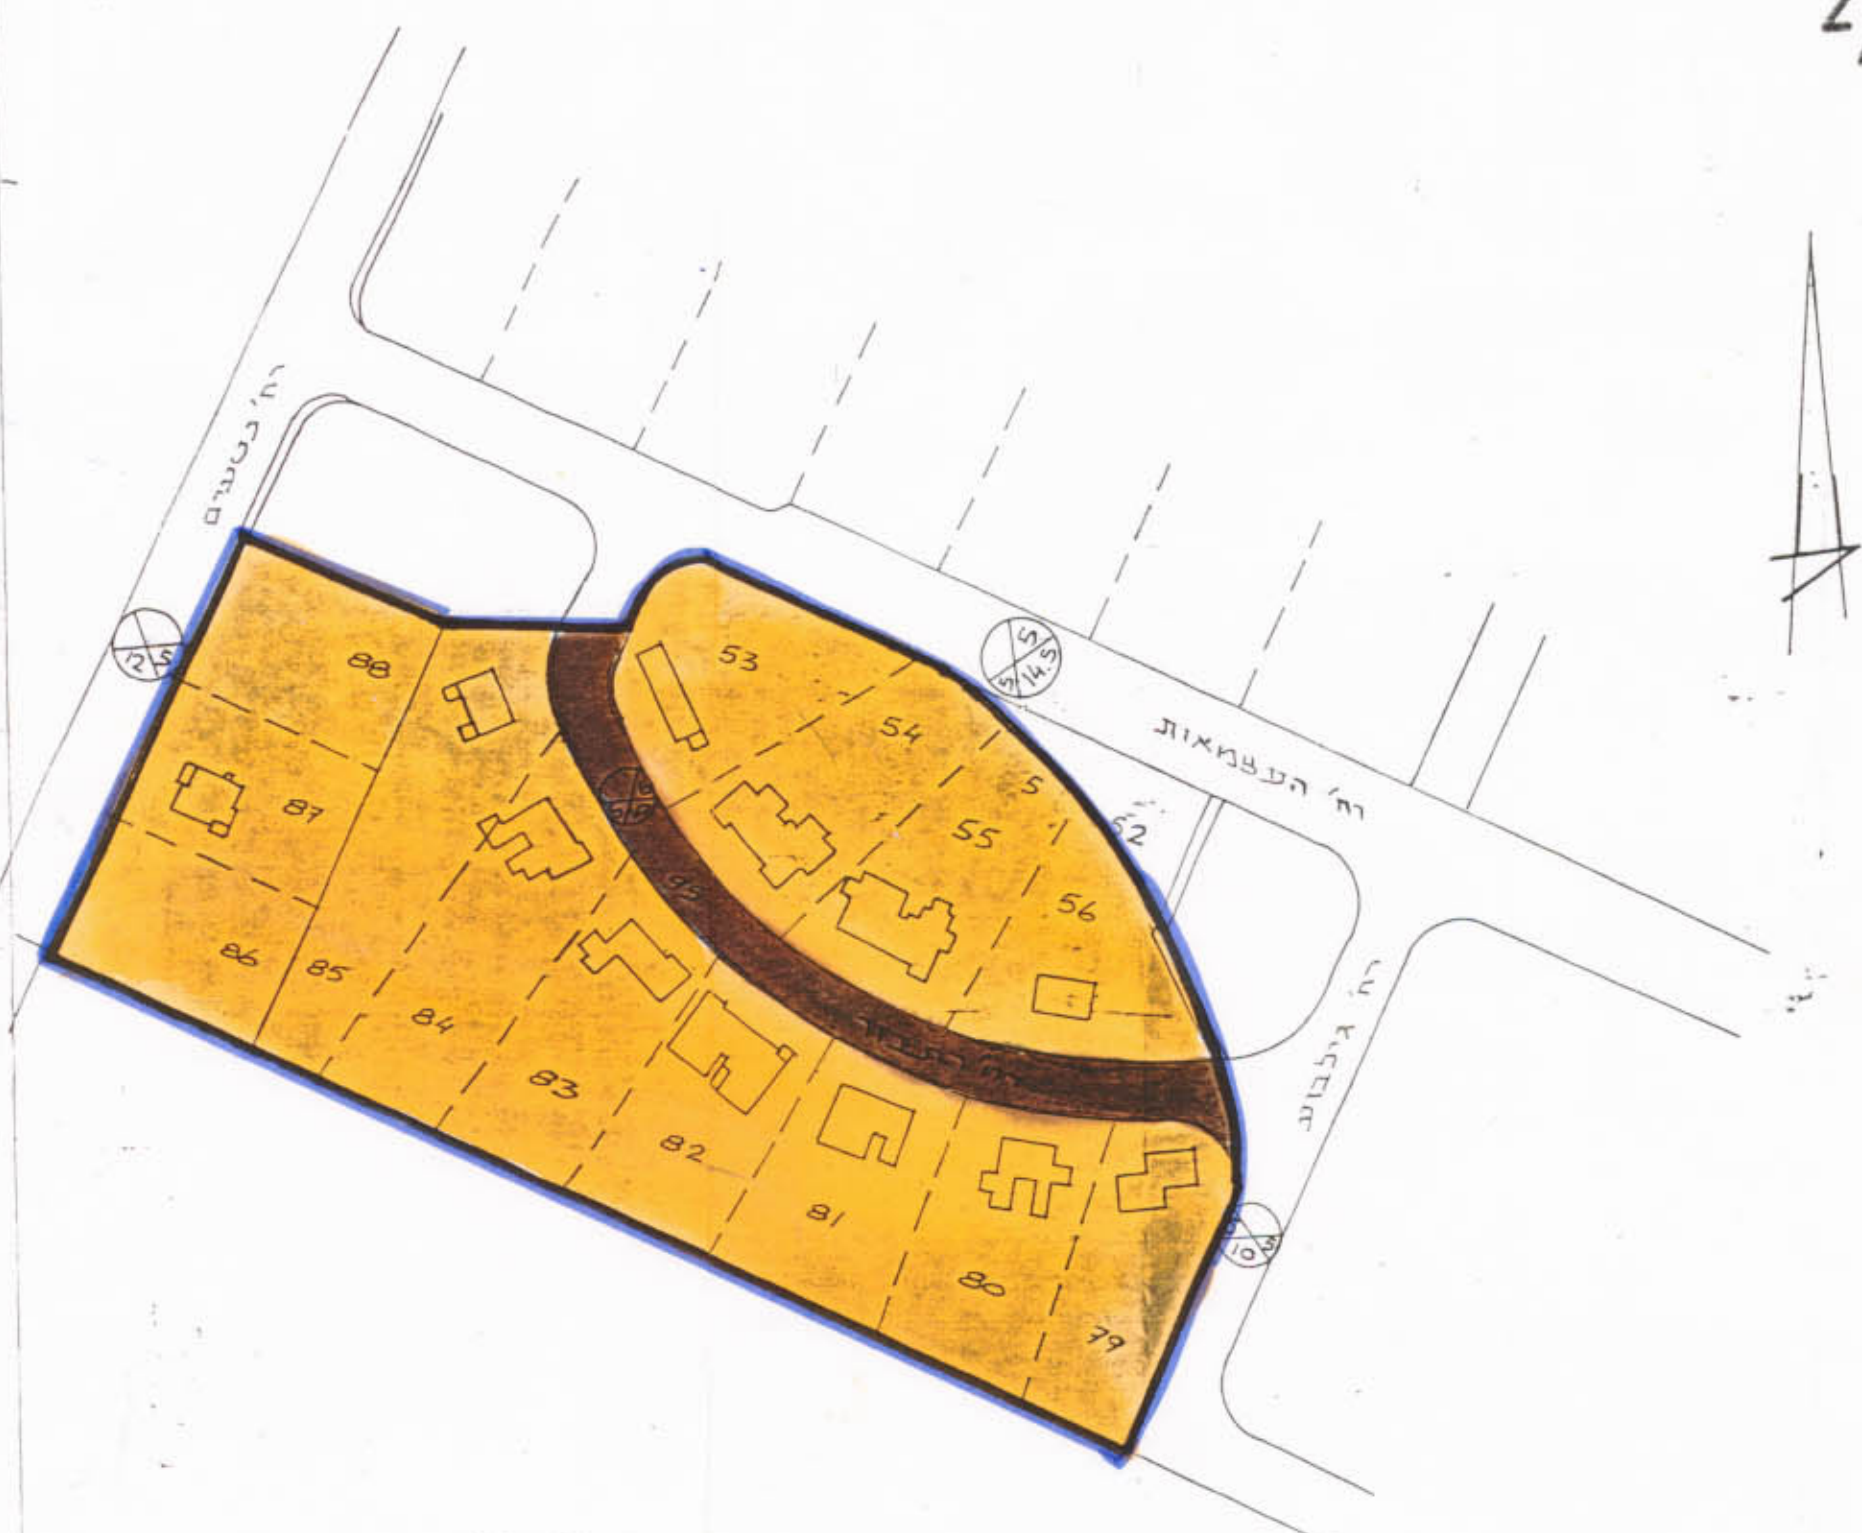

מצב קיים וחוצע
 ק.מ. 1:1250

תאריך: נובמבר 1985