

תכנית מקורטת לה/100/25
 שינוי לתכנית מקורטת לה/100/1

29 DEC 1967

מחוז: המרכז

בקה: המלה

גוש: 4346

חלקה: 337

בעל הקרקע: מ.מ.

מטרת התכנית: הקטנת קו בניה אחדרי בהתאם

למסומן בתשריט וכן הגדלת אחוז הבנה מ-45%

ל-60% בקוט או ב-2 קומות (מצב קיים)

יוצם התכנית: שלמה ברוך רח כצנלסון ורמלה

עורך התכנית: כלף בית דשמוני

ק.מ.: 1:250

שטח המגרש: 0.590 מ"ר

מקרא:

גבול מצב קיים

גבול מצב מוצע

אזור מאוחד א

מבנה קיים

משרד הפנים
 חוק התכנון והבניה תשכ"ה-1965
 מחוז: מ.מ.
 בקשה: מ.מ.
 מס: 100/25
 תאריך: 25.12.67
 חשבת: מ.מ.
 חתום: מ.מ.
 חתום: מ.מ.


חוק התכנון והבניה תשכ"ה-1965
 תורה מתוקנת להבניה ותכנון
 חכמה: מ.מ.
 כניסה: מ.מ.
 חוקים: מ.מ.
 חוקים: מ.מ.
 חוקים: מ.מ.

חתימת המתכנן:


חתימת היוצם:

חתימת בעל הקרקע:


מלב קיים 1:250

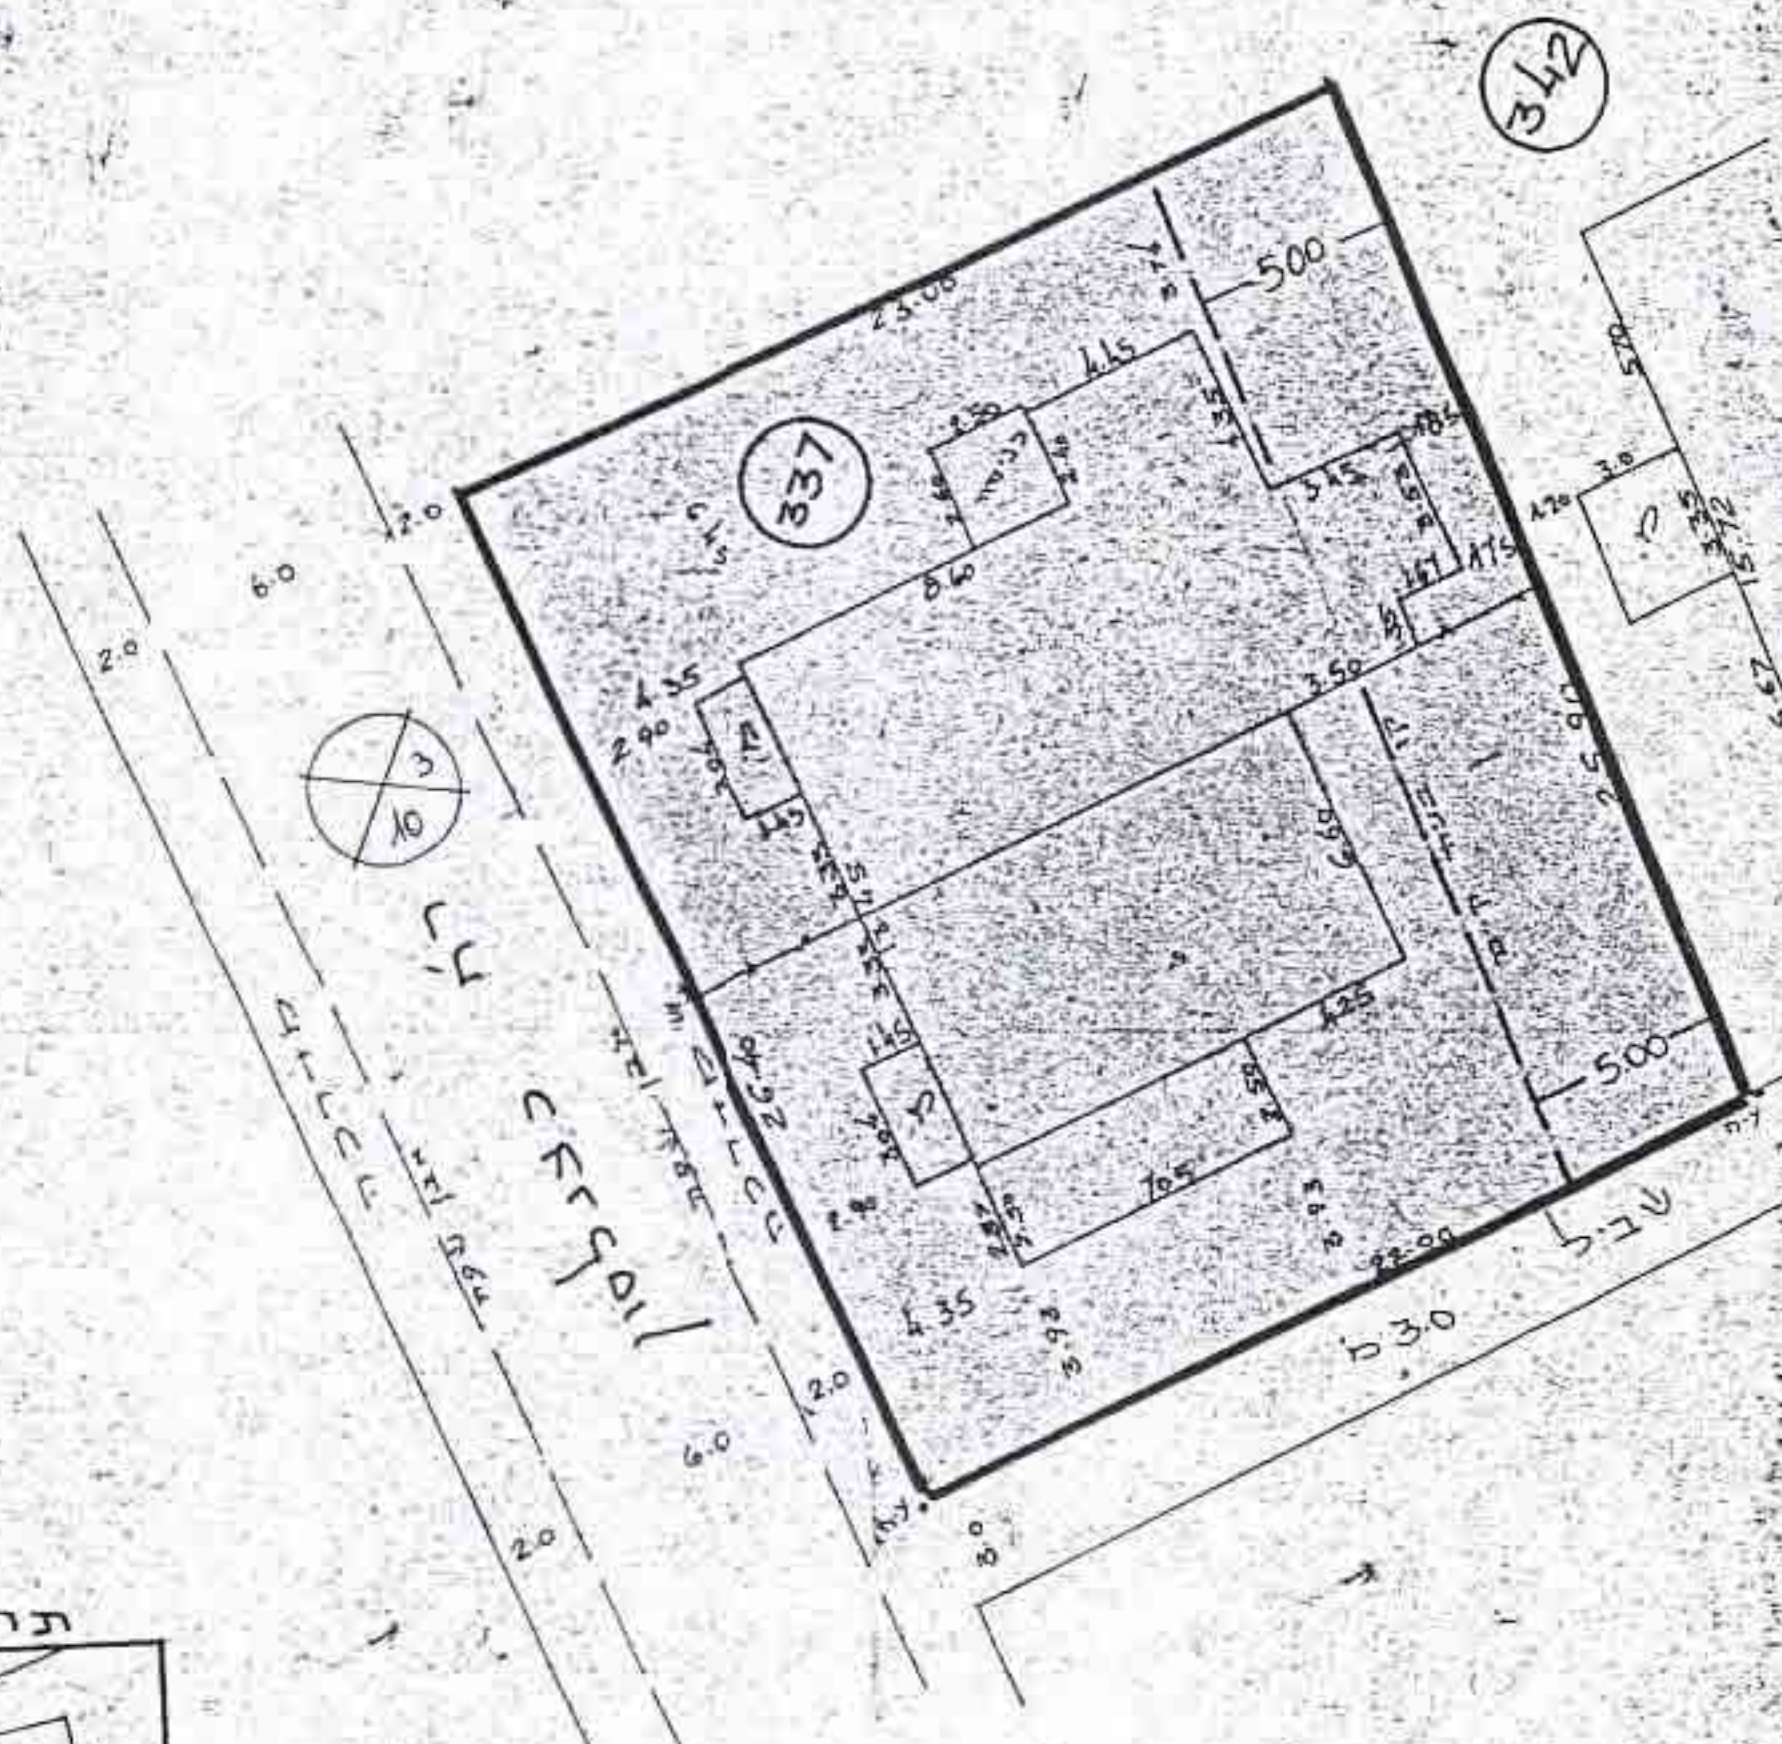

מלב מוצע 1:250

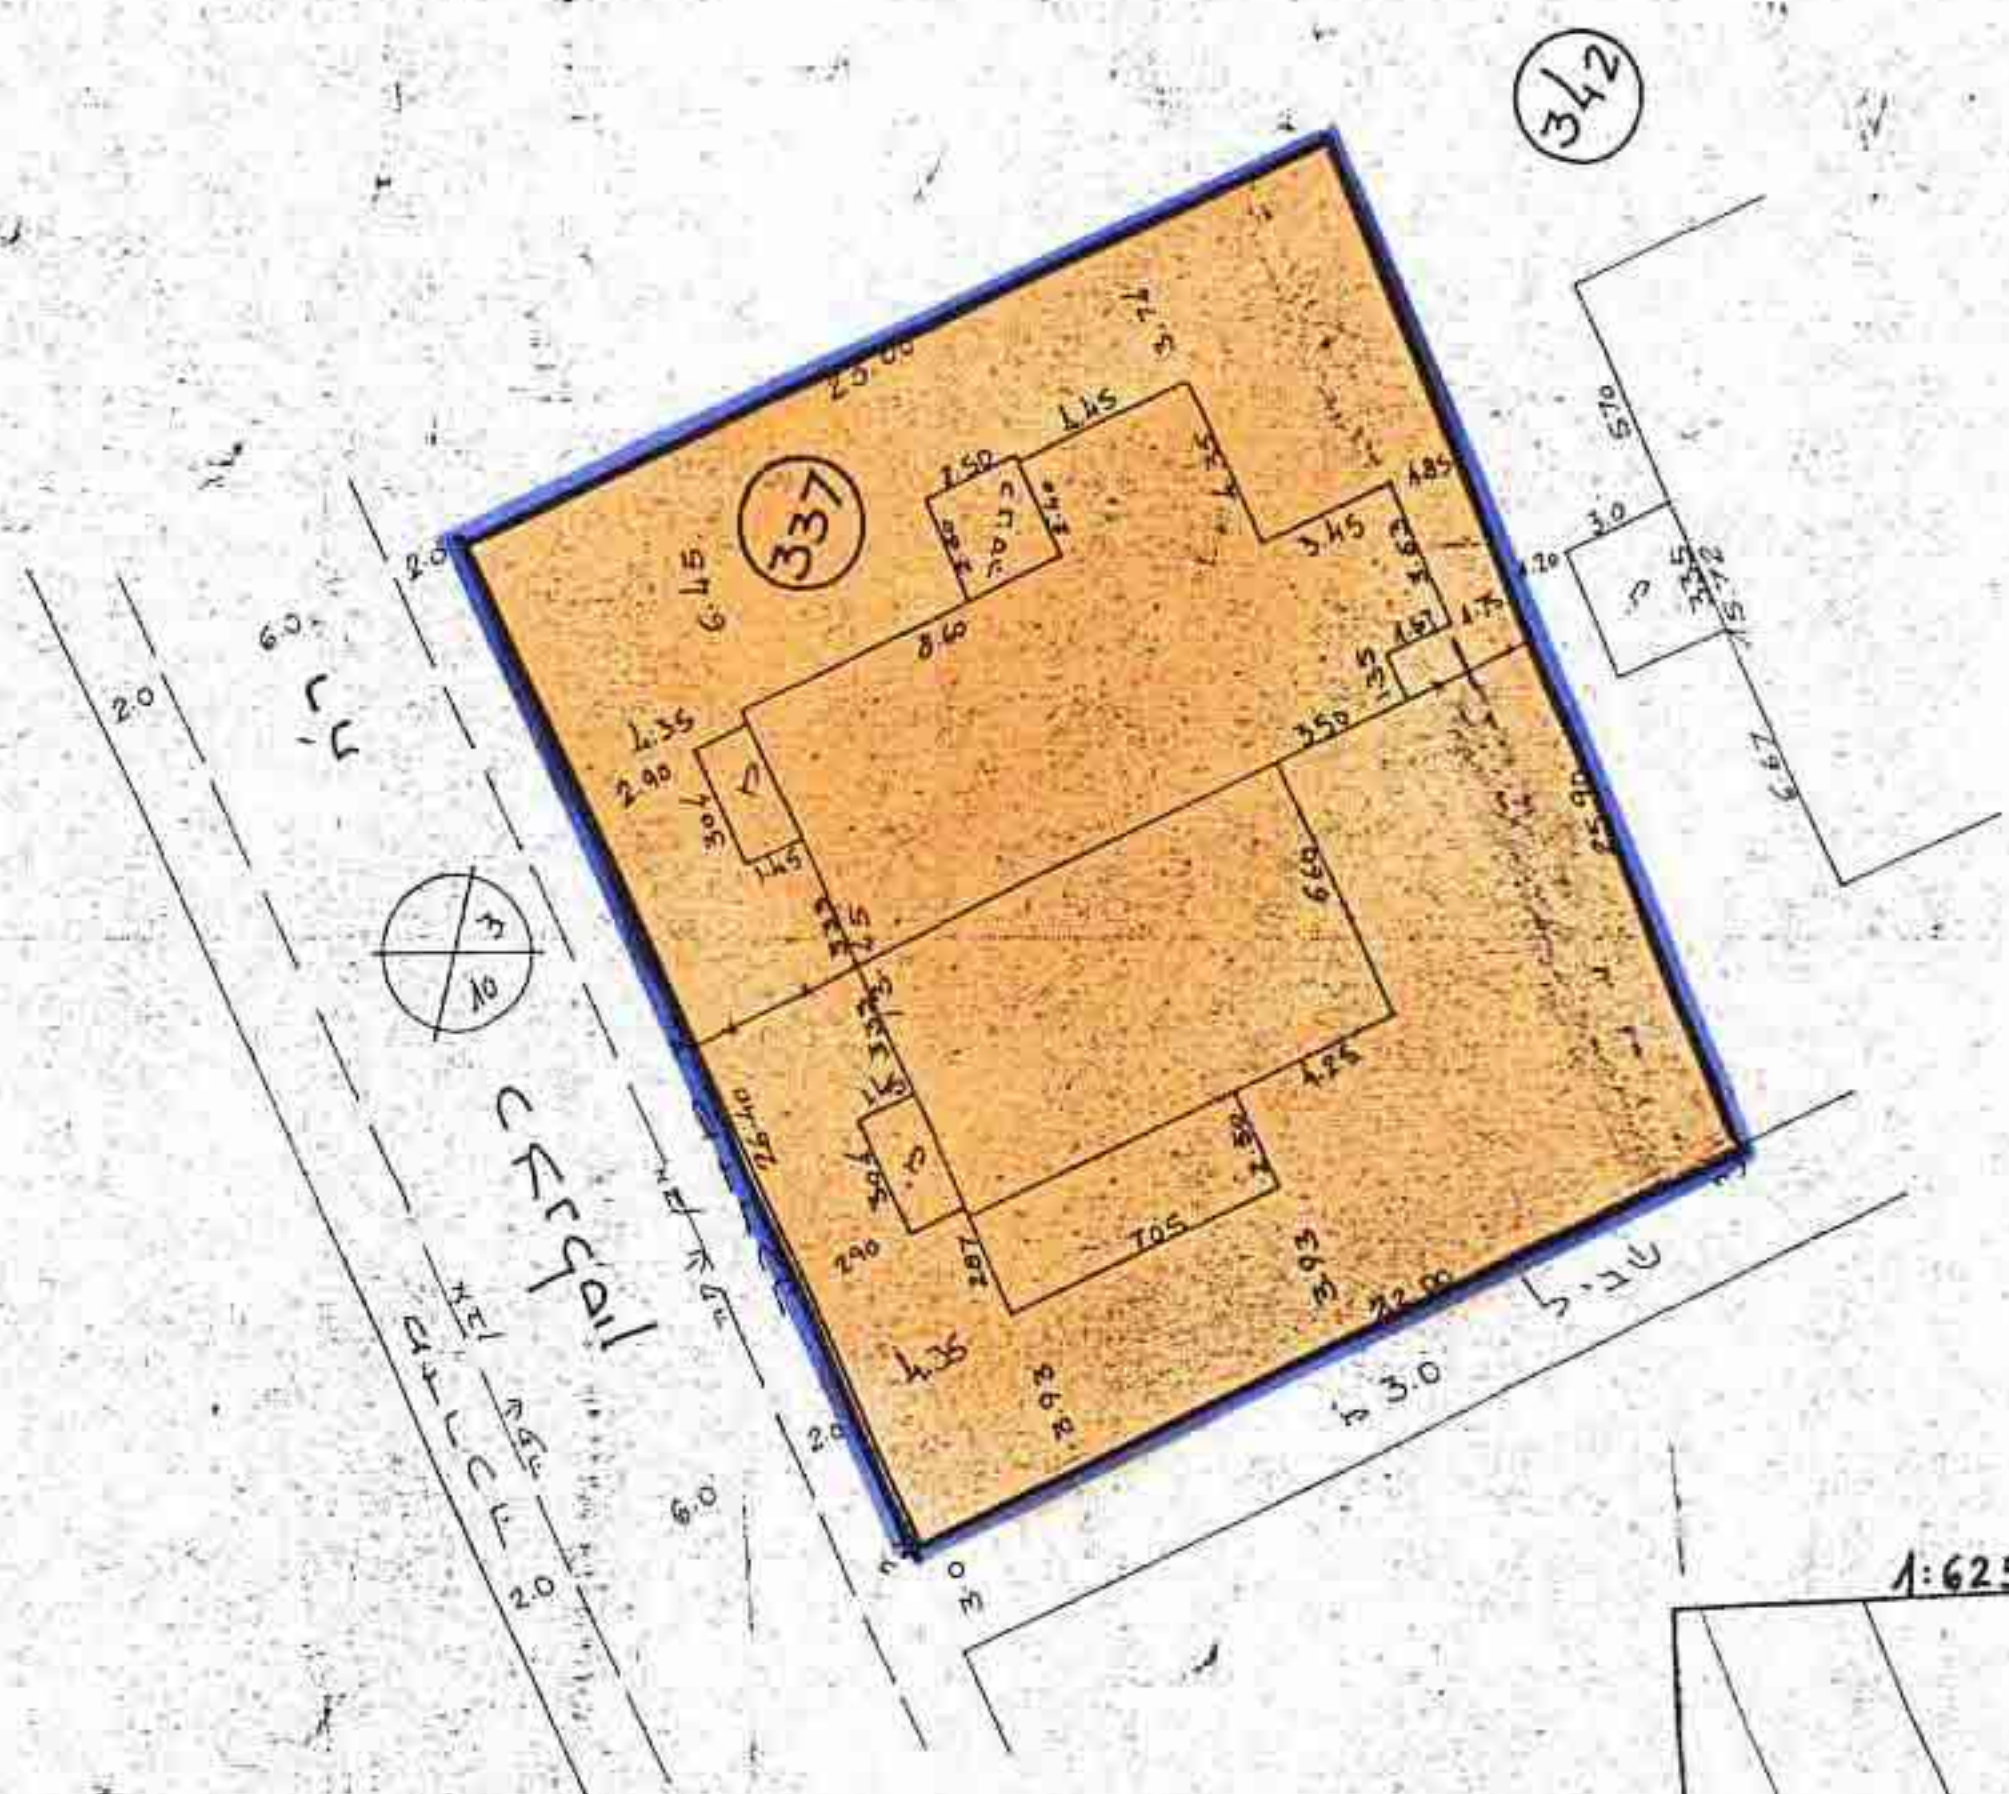

תרשים הסביבה 1:625

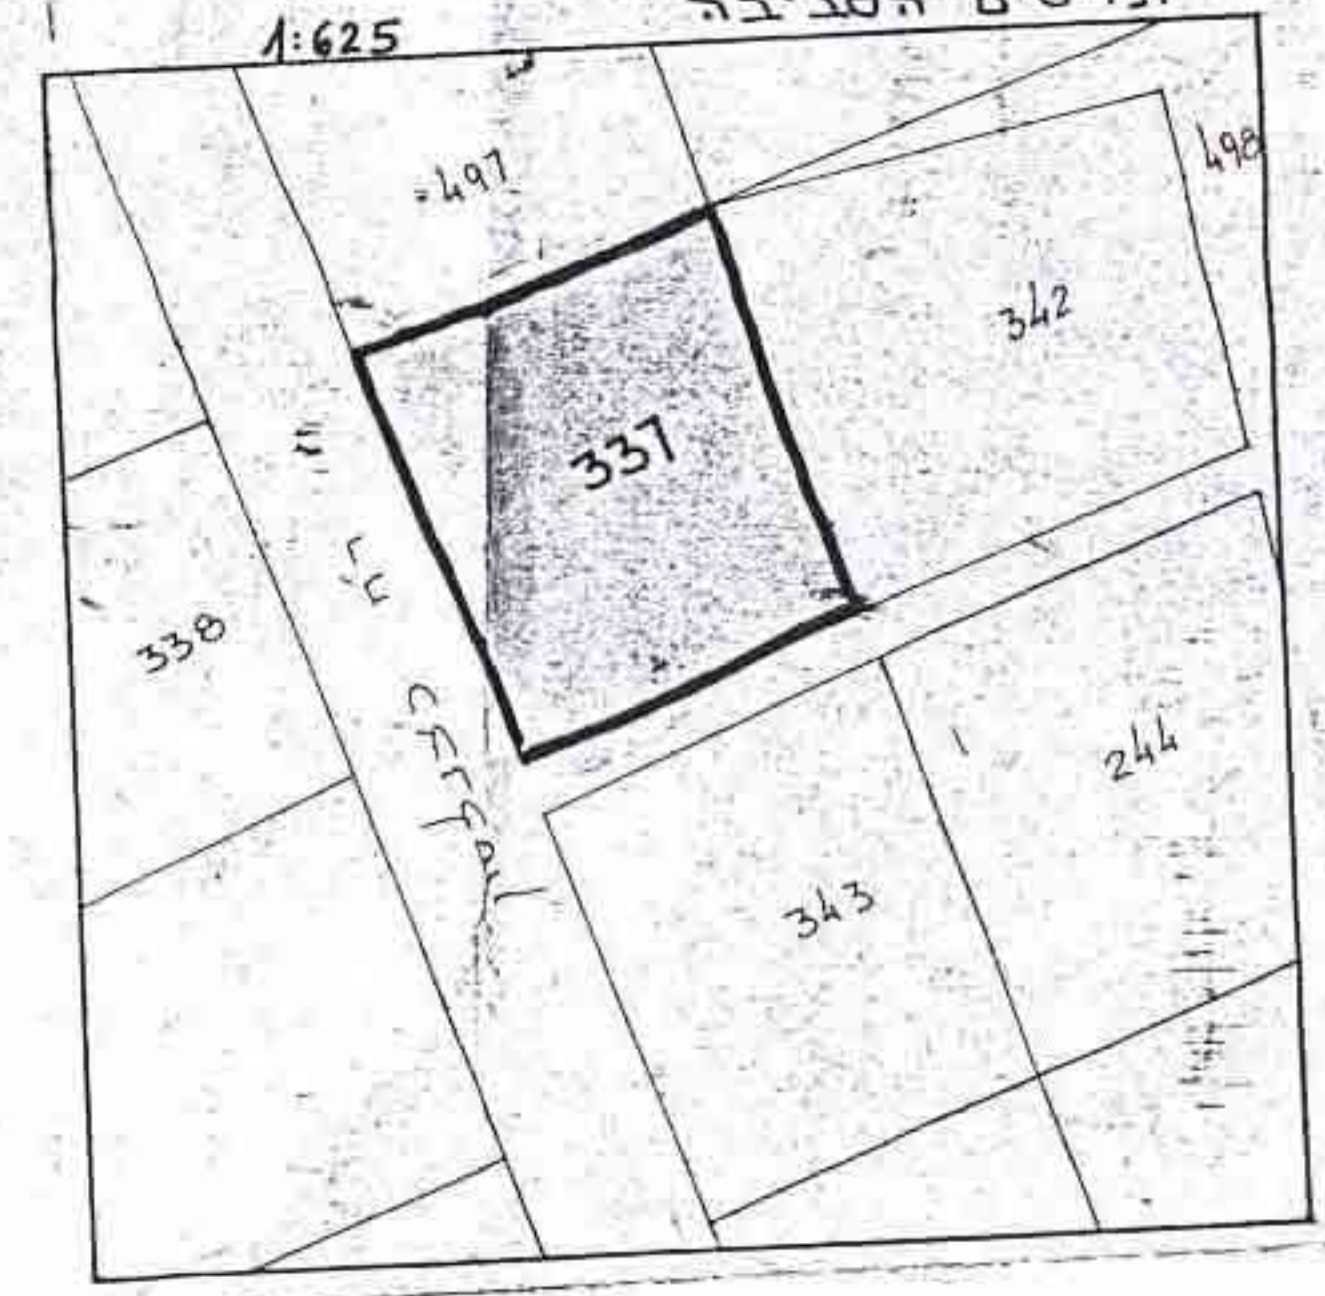

הקרה: כל ההוצאות החלות על תכנית מקורטת
 לה/100/1 יחול גם על תכנית זו