

26 DEC 1985

מרחב תכנון מקומי רמלה
תכנית מפורטת מס' לה/145
שני לתכנית מפורטת מס' לה/140

תוכנית תכנון ייחודית מס' 1955-145
הנדסה: *[Signature]*
תאריך: 1985/12/26
מחוז: *[Signature]*

מחוז: המרכז
נפה: רמלה
עיר: רמלה

גוש: (ישן) 4350 מגרש 904 שטח 0.747 ד"מ
(חדש) 5806 חלקה 65 (ארעי)

בעל הקרקע: עיריית רמלה, מ.מ.

היוזם: ועד בית כנסת

המתכנן: ג. מירון

משרד הפנים
תוכנית תכנון ייחודית מס' 1955-145
שם: *[Signature]*
מחוז: *[Signature]*
תאריך: 1985/12/26
מחוז: *[Signature]*


מקרא:

- גבול התכנית
- שטח ציבורי פתוח
- אזור מגורים א'
- אזור מגורים ג'
- אזור בנינים לצרכי ציבור

חתימת היוזם: חתימת בעל הקרקע: חתימת המתכנן:


מ.מ.ח.ו.
הנדסה ומכונה בע"מ
75
88-221285

ג/ט ג.מ.מ.

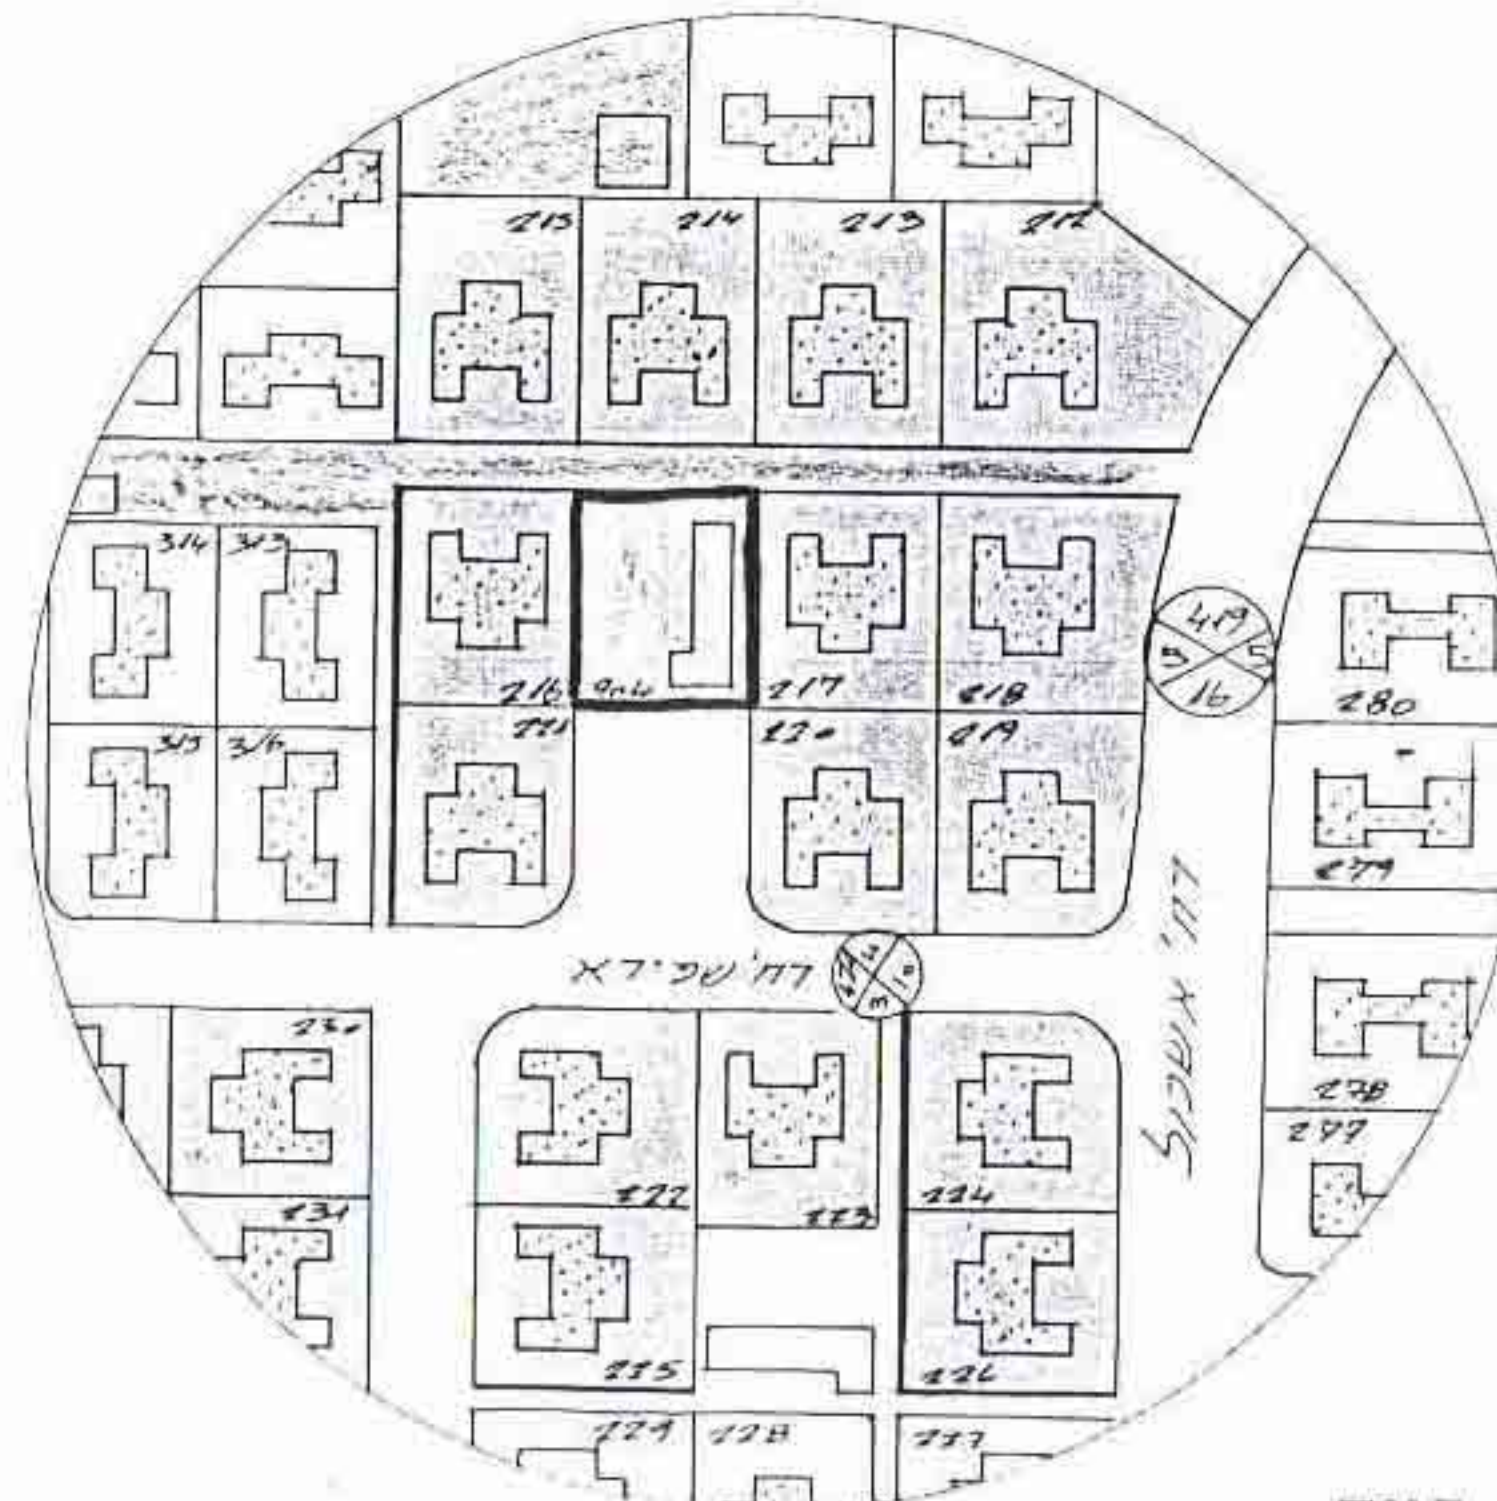


מצב קיים

1:1250

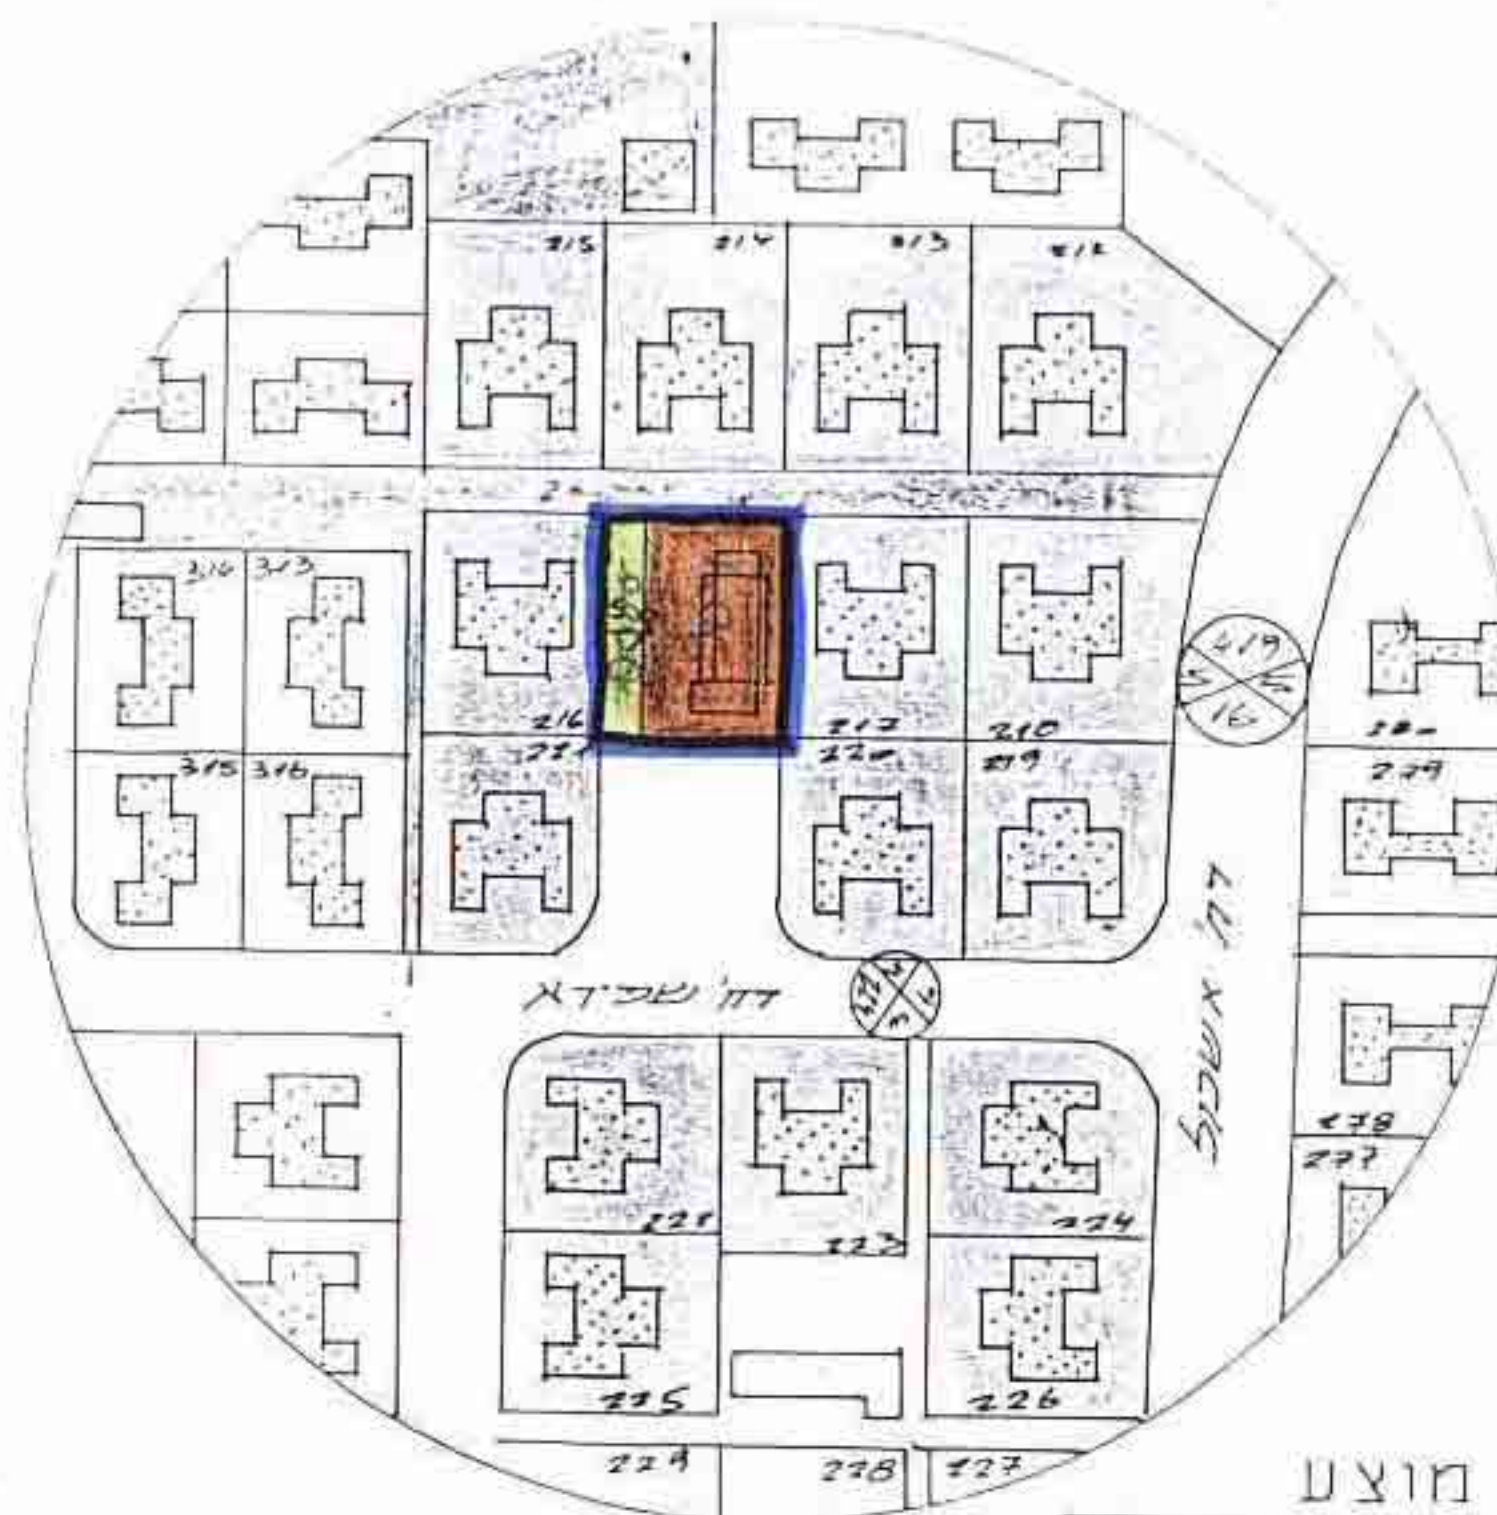


מצב מוצע

1:1250

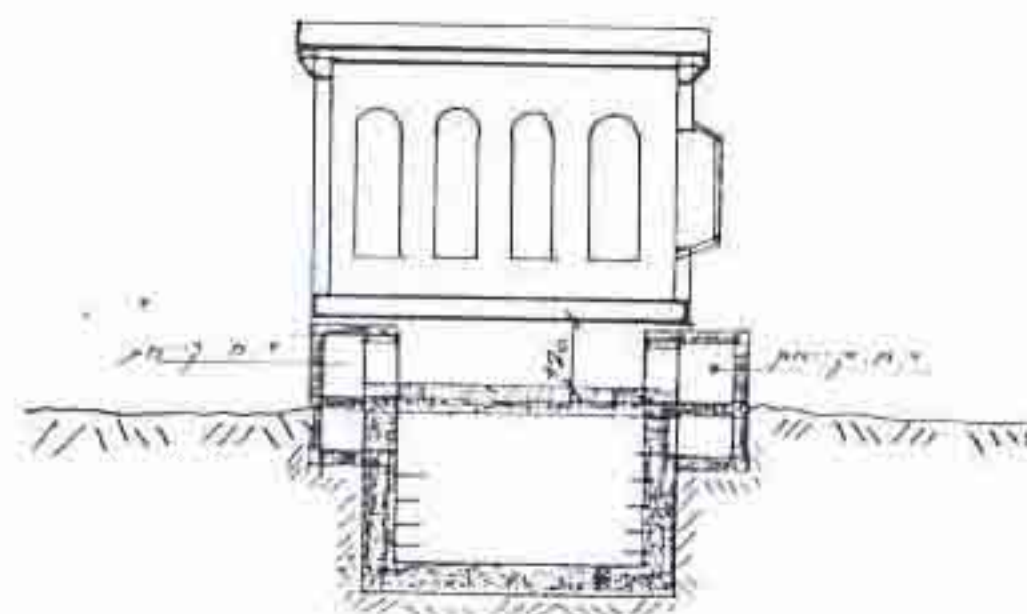

מחזורי מים (מ.מ.ח.ו.)
(מ.מ.ח.ו.)

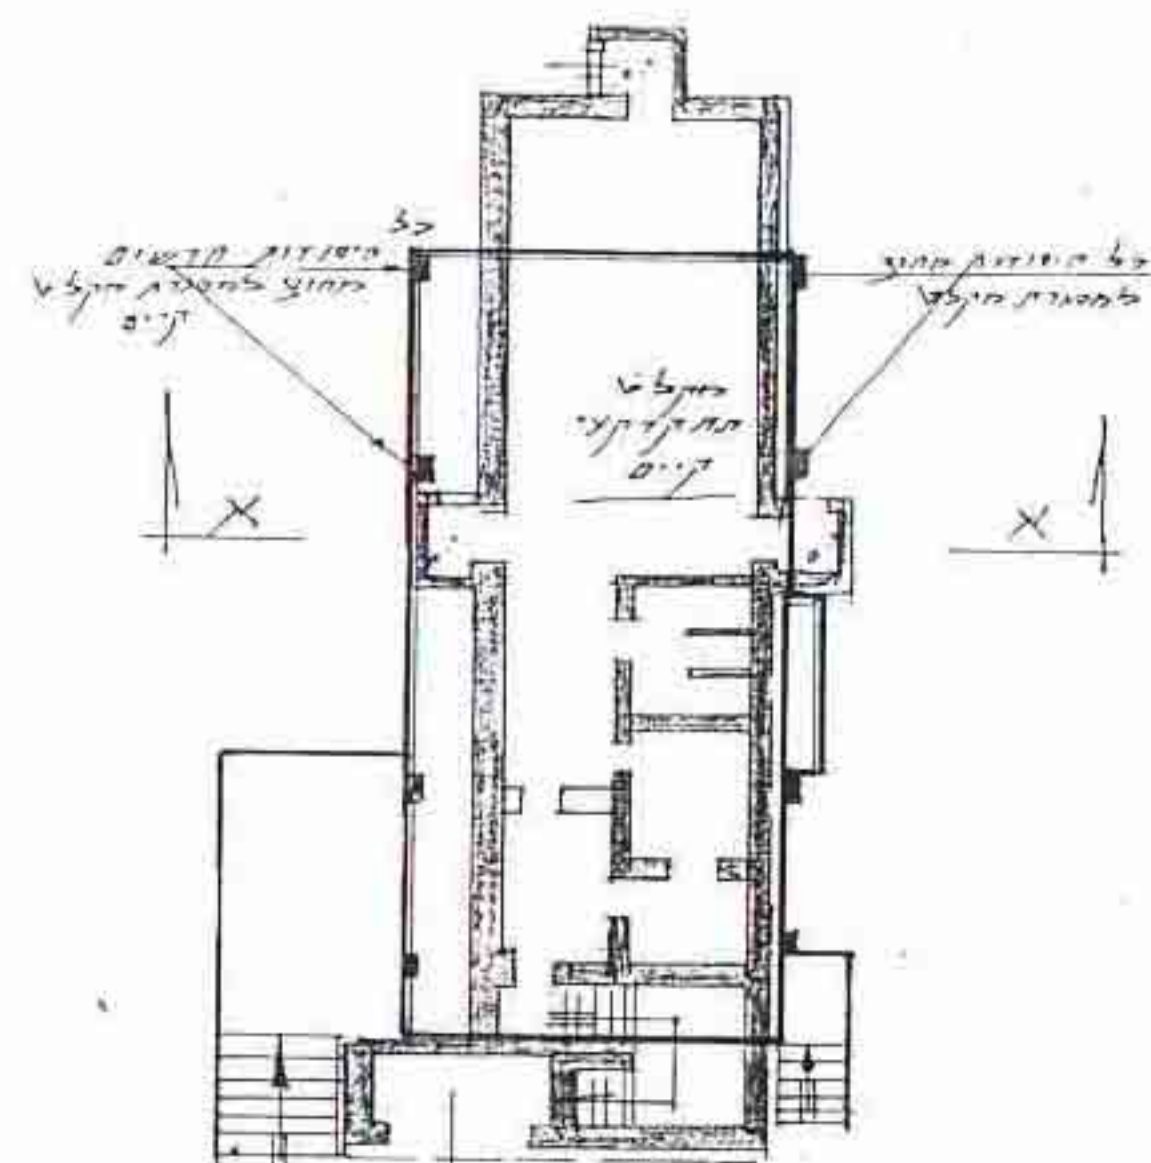

מיקום בית כנסת ביום
למקלט קיים 1:250