


4003512

27.1.77

27.1.77

ק. מ. 1250

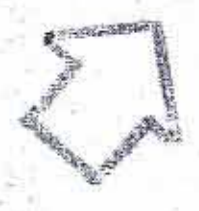

6/454/כר

מפורטת

תכנית

הר/454/6

מרחב תכנון מקומי "הדרים"



מחוז: המרכז. היוזם: מ.ש. גפני
 נפה: פתח תקוה המבצע: - - -
 מקום: הוד-השרון (מגדיל) המאכלס: מח' טכני' הדרים
 נוש: 64/2 השטח: 12745 מ²

מ.ר.א

- גבול התכנית.
- מגורים א.
- בניני ציבור
- שבי"ל ציבורי/פתוח
- בניין קיים
- להריסה
- דרך קיימת
- חדשה
- לאבטח

לוח שטחים

אחוזים	השטח	אזור
60.2%	7670 מ ²	מגורים א
39.8%	3050 מ ²	בניני ציבור
	2000 מ ²	דרכים
	25 מ ²	שבי"ל
100%	5075 מ ²	סה"כ

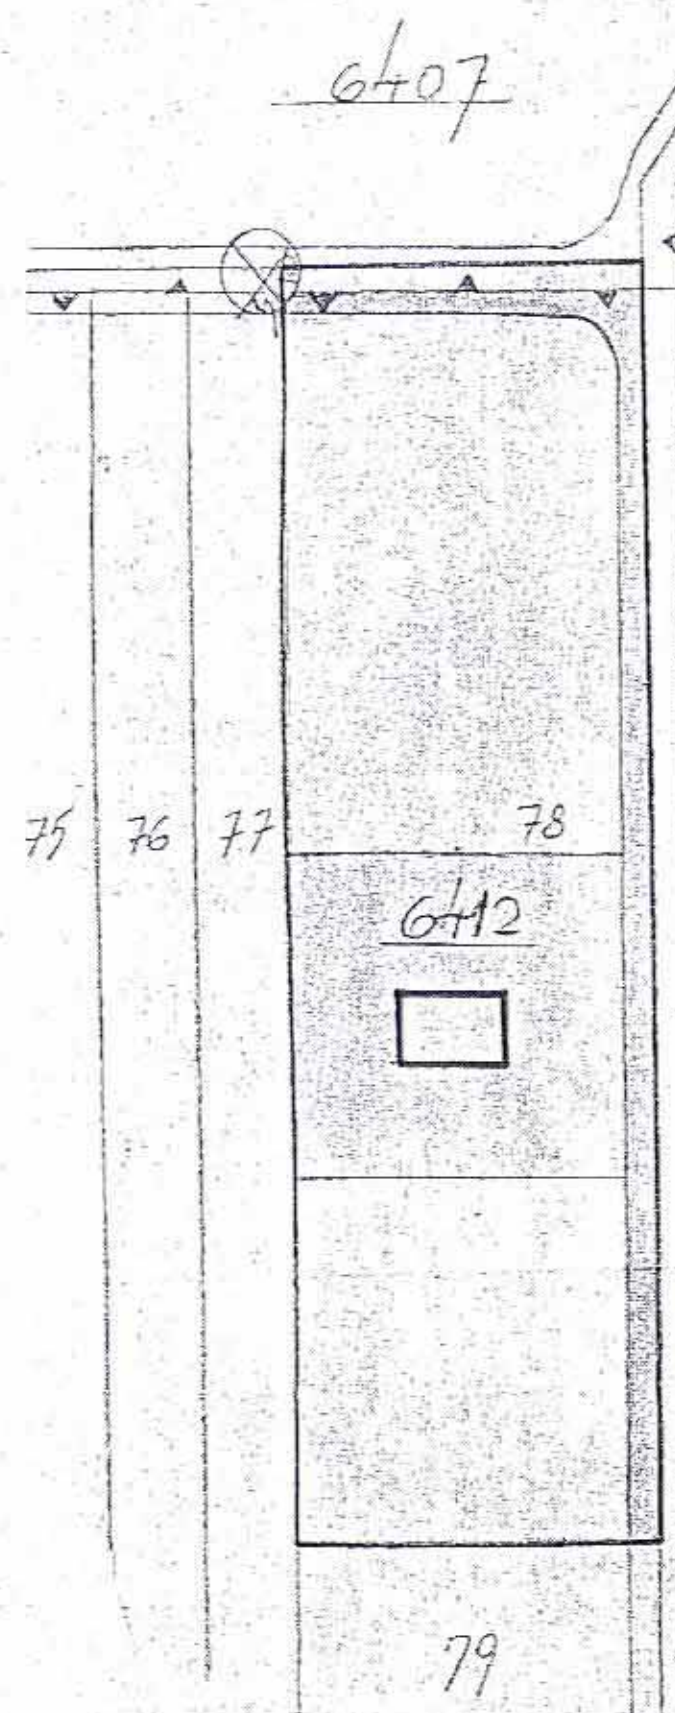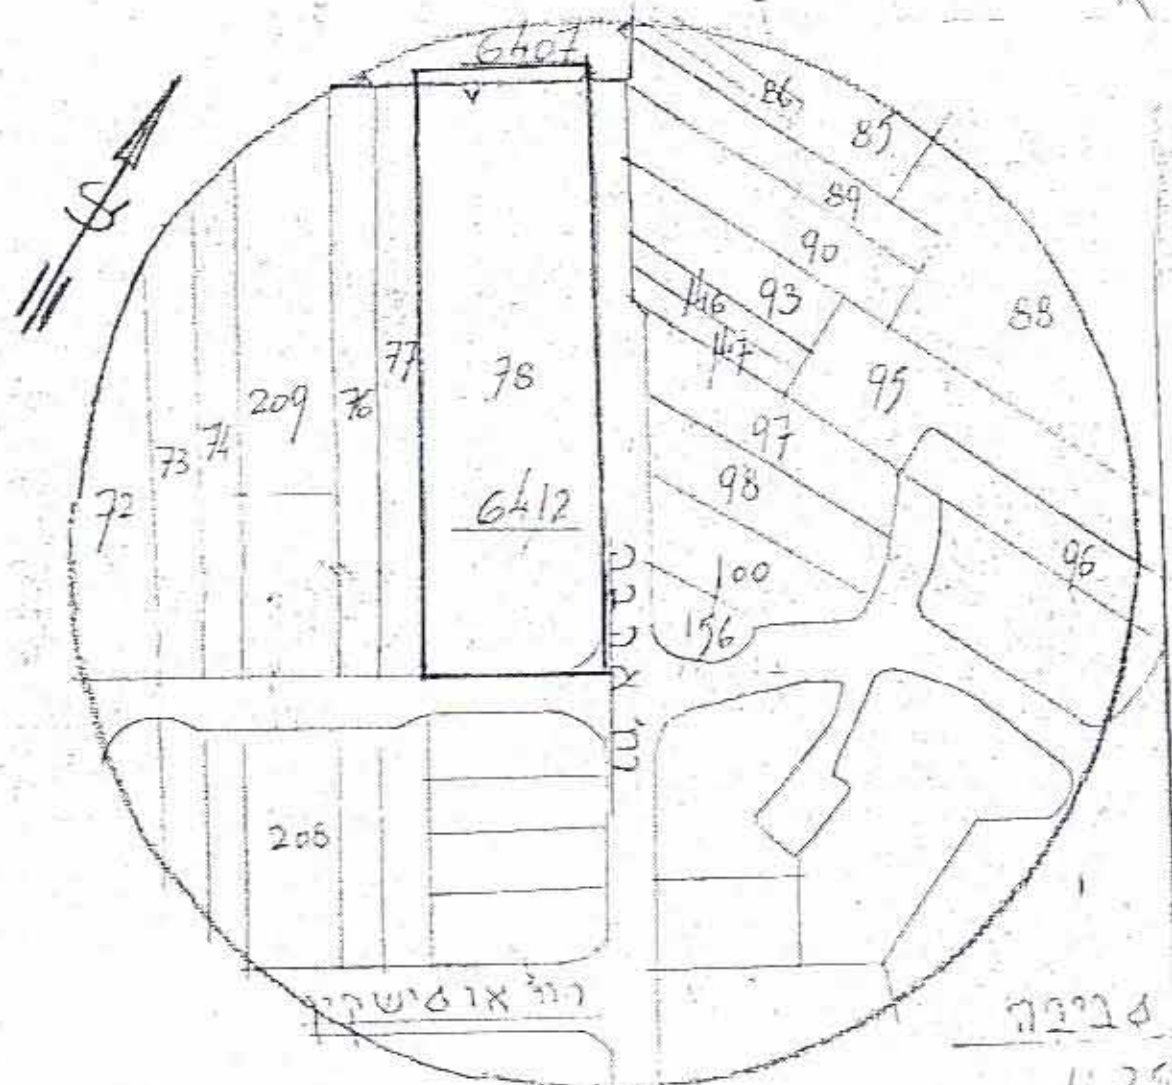

מסב קיים

