

מרחב תכנון מקומי רמלה

תשריט מצודף לתכנית מפורטת מס' לה/190/5

שנוי לתכנית מפורטת מס' לה/190

ק"מ. 1:500












משרד הפנים
חוק התכנון והבניה חש"ב-1965
מחוז: רמלה
מרחב תכנון מקומי: רמלה
תכנית: 5/190/5
הועדה המחוזית ביטולה: 4714
מיום: 2.11.83
התכנית תעבור ליעול
מנן מנהל כולל לתכנון
יועב רגש העדה


חוק התכנון והבניה חש"ב-1965
מחוז: רמלה
מרחב תכנון מקומי: רמלה
תכנית: 5/190/5
הועדה המחוזית ביטולה: 4714
מיום: 2.11.83
התכנית תעבור ליעול
מנן מנהל כולל לתכנון
יועב רגש העדה

משרד הפנים
חוק התכנון והבניה חש"ב-1965
מחוז: רמלה
מרחב תכנון מקומי: רמלה
תכנית: 5/190/5
הועדה המחוזית ביטולה: 4714
מיום: 2.11.83
התכנית תעבור ליעול
מנן מנהל כולל לתכנון
יועב רגש העדה

מחוז: המרכז
נפה: רמלה
עיר: רמלה
גוש: 4347
חלקה: 2, 24
גוש: 4355
חלקה: 7
בעל הקרקע: מנהל מקרקעי ישראל
היוזם משה'בש
המתכנן: אנקשטיין ריסקין אדריכלים ובוני ערים
שטח התכנית: 9450 ד'

מקרא

-  גבול התכנית
-  אזור מגורים ג'
-  שטח צבורי פתוח
-  דרך קיימת
-  דרך מתוכננת
-  חניה פרטית
-  אזור מגורים ג'
-  קו גוש
-  מספר הדרך
-  קו בנין
-  רוחב הדרך

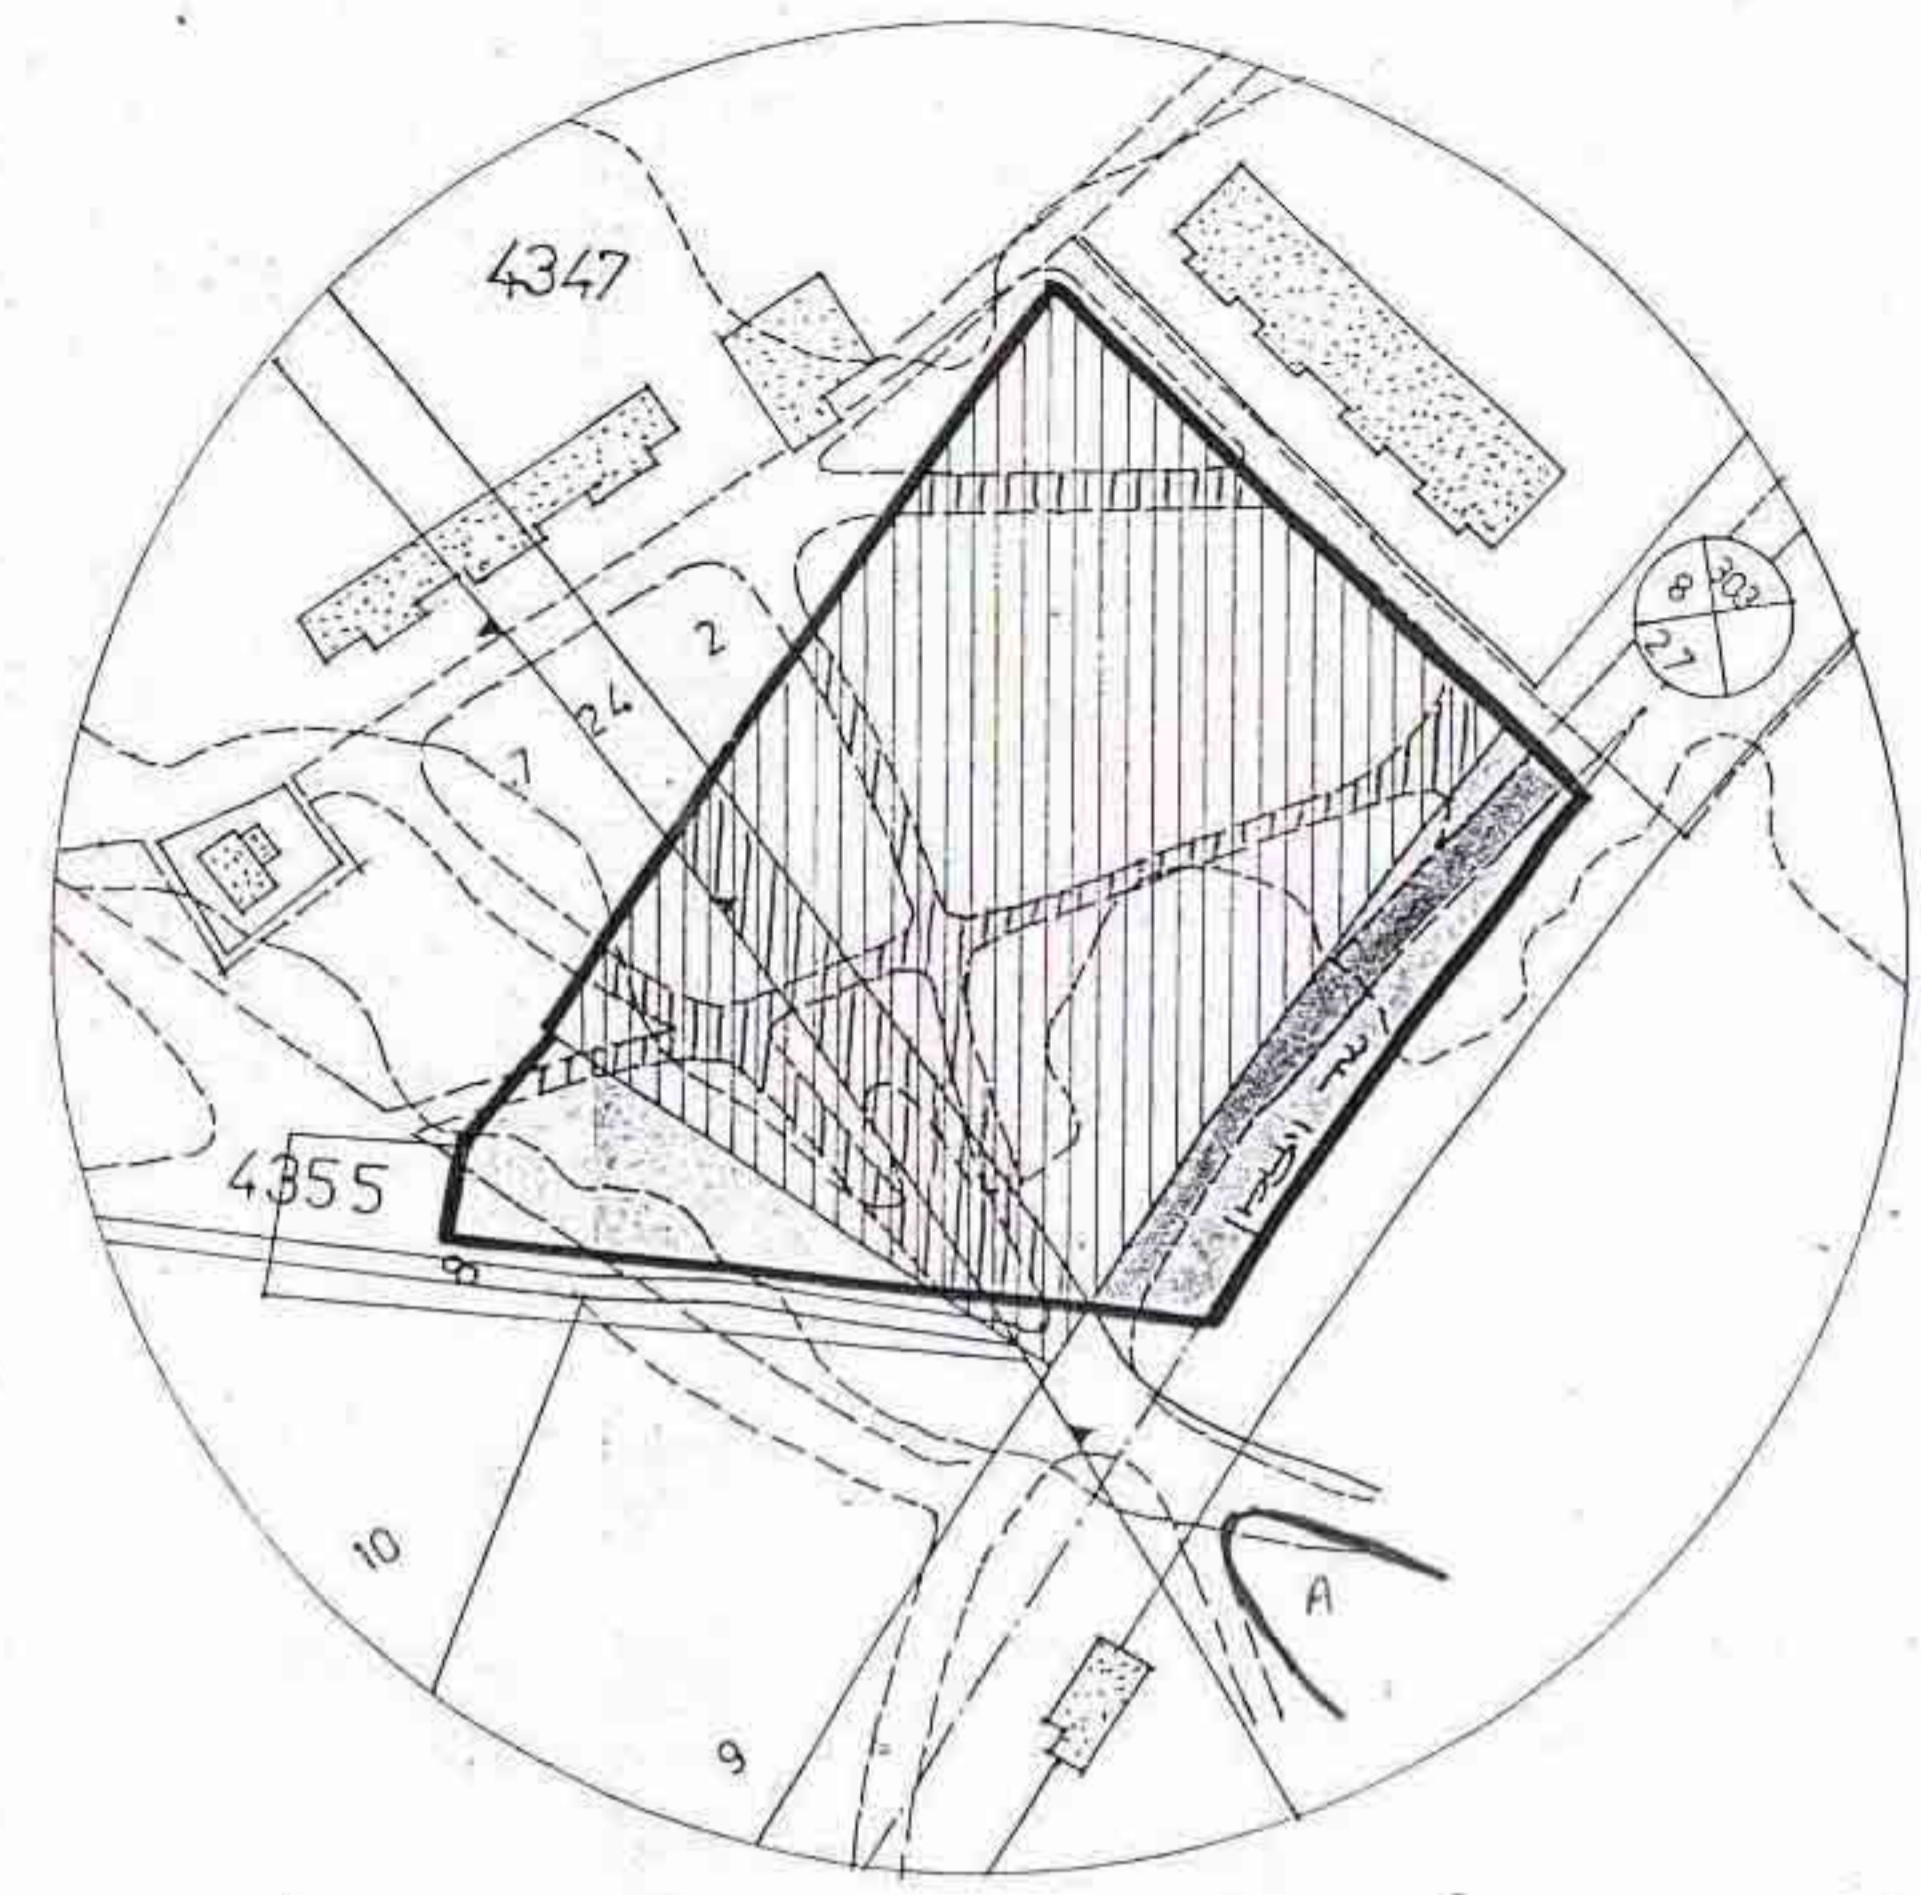

מצב קיים - תשריט לתכנית בנוי ערים מפורטת מס. לה/190 קנ"מ. 1:1250




תכנית מוצעת קנ"מ. 1:500

טבלת שטחים

מגורים ג'	מס. המגרש	השטח בד'	השטח ב %
1	1	22875	24.21
2	2	1182	12.5
3	3	2082	22.03
צבורי פתוח		28685	30.36
דרכים		1030	10.9
סה"כ		9450	100.0

טבלת יחידות

מס. המגרש	סוג הבנין	סה"כ יח'
1	3 ק' + ק"ע.	19
2	—	12
3	—	18
סה"כ		49

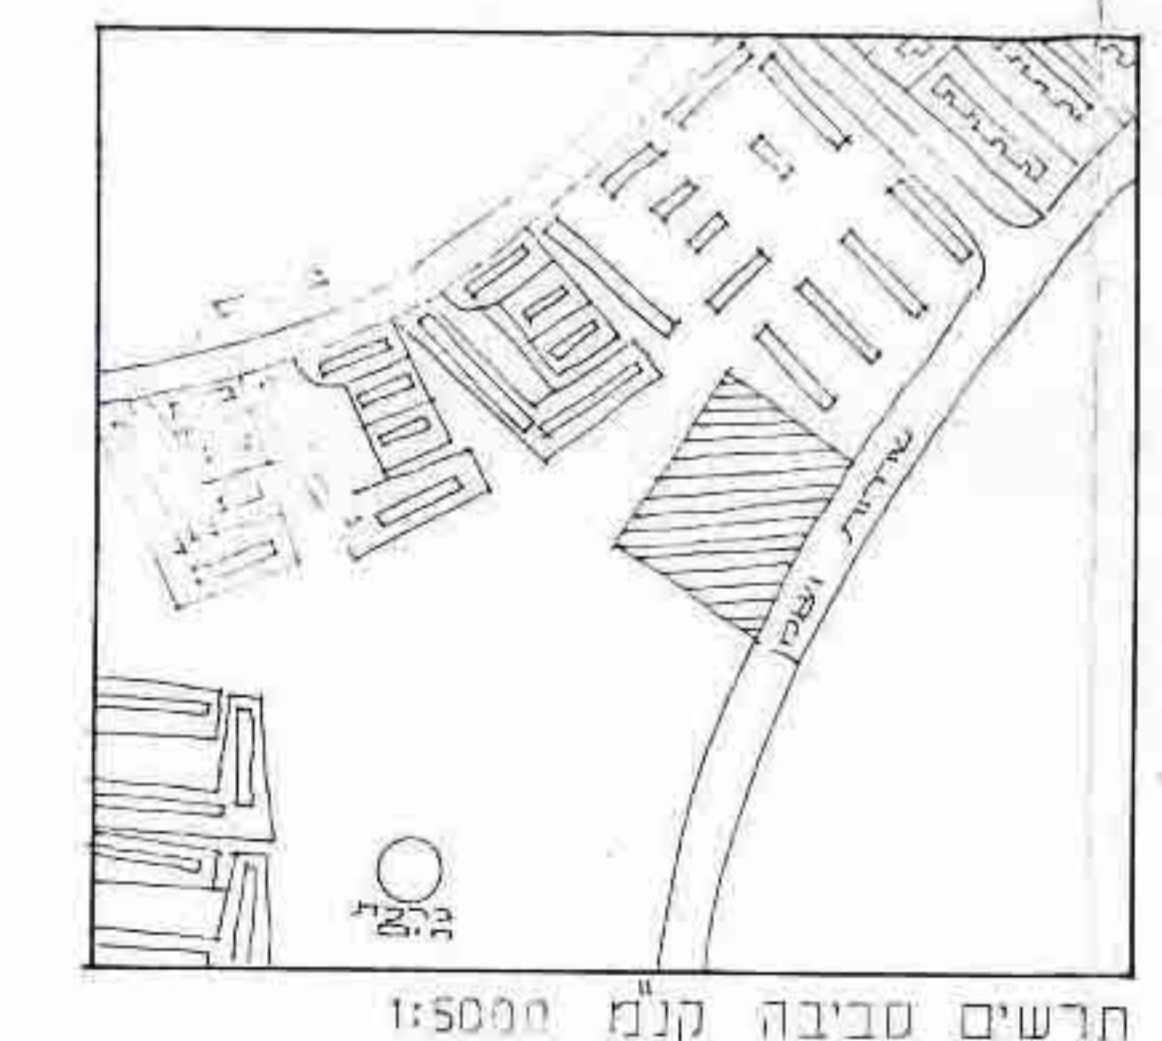

חריטים סביבה קנ"מ. 1:5000

חתימת בעל הקרקע
חתימת היוזם - משרד הבינוי והשיכון
חתימת המתכנן: 5.1.1984
אנקשטיין ריסקין אדריכלים ובוני ערים