

# מרחב תכנון מקומי "הדרים"

## תכנית הר/329/ה שינוי לתכנית מתאר הר/329/ג

מחוז: המרכז  
 נפה: פתח תקוה  
 מקום: הוד השרון  
 גוש: 6411  
 חלקות: 56, 77, 76, 57, 79, חלק, 244, חלק, 301, 300, 308, 57, חלק  
 היוזם: ג.מ. "הדרים"  
 המתכנן: ג.מ. "הדרים"  
 בעל קרקע: שונים  
 ק. מידה: 1:500  
 שטח התכנית: 9.5 דונם



ב.ע. מקומית "הדרים"  
מחלקת פלנית

### מקרא:

-  גבול התכנית
-  אזור מגורים/מיוחד
-  שטח צבורי פתוח
-  שטח לבנין צבורי
-  דרך מוצעת
-  דרך קיימת
-  דרך לביטול

משרד הפנים  
 חוק התכנון והבניה תשכ"ה-1965  
 מתח: ג.מ. "הדרים"  
 מרחב תכנון מסומן: ג.מ. "הדרים"  
 תכנית מתאר: ג.מ. "הדרים"  
 הרעה המחויבת בישיבתה ה-  
 מיום: 16.4.86  
 חתימה לתח תוקף  
 לתכנית הצטרף לעיל  
 סגן מנהל כלי התכנון

חוק התכנון והבניה תשכ"ה-1965  
 הועדה המקומית לתכנון ובניה "הדרים"  
 תכנית מתאר: ג.מ. "הדרים"  
 שטח: 9.5 דונם  
 בישיבה מס' 219 מיום: 6/2/85  
 החלטת המליצה לועדה המחוזית לתכנון  
 ותמ"מ תש"ד

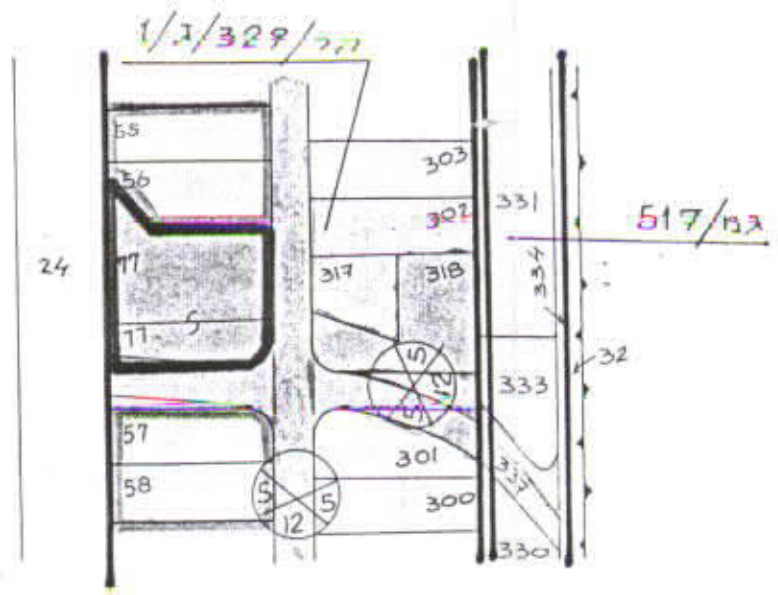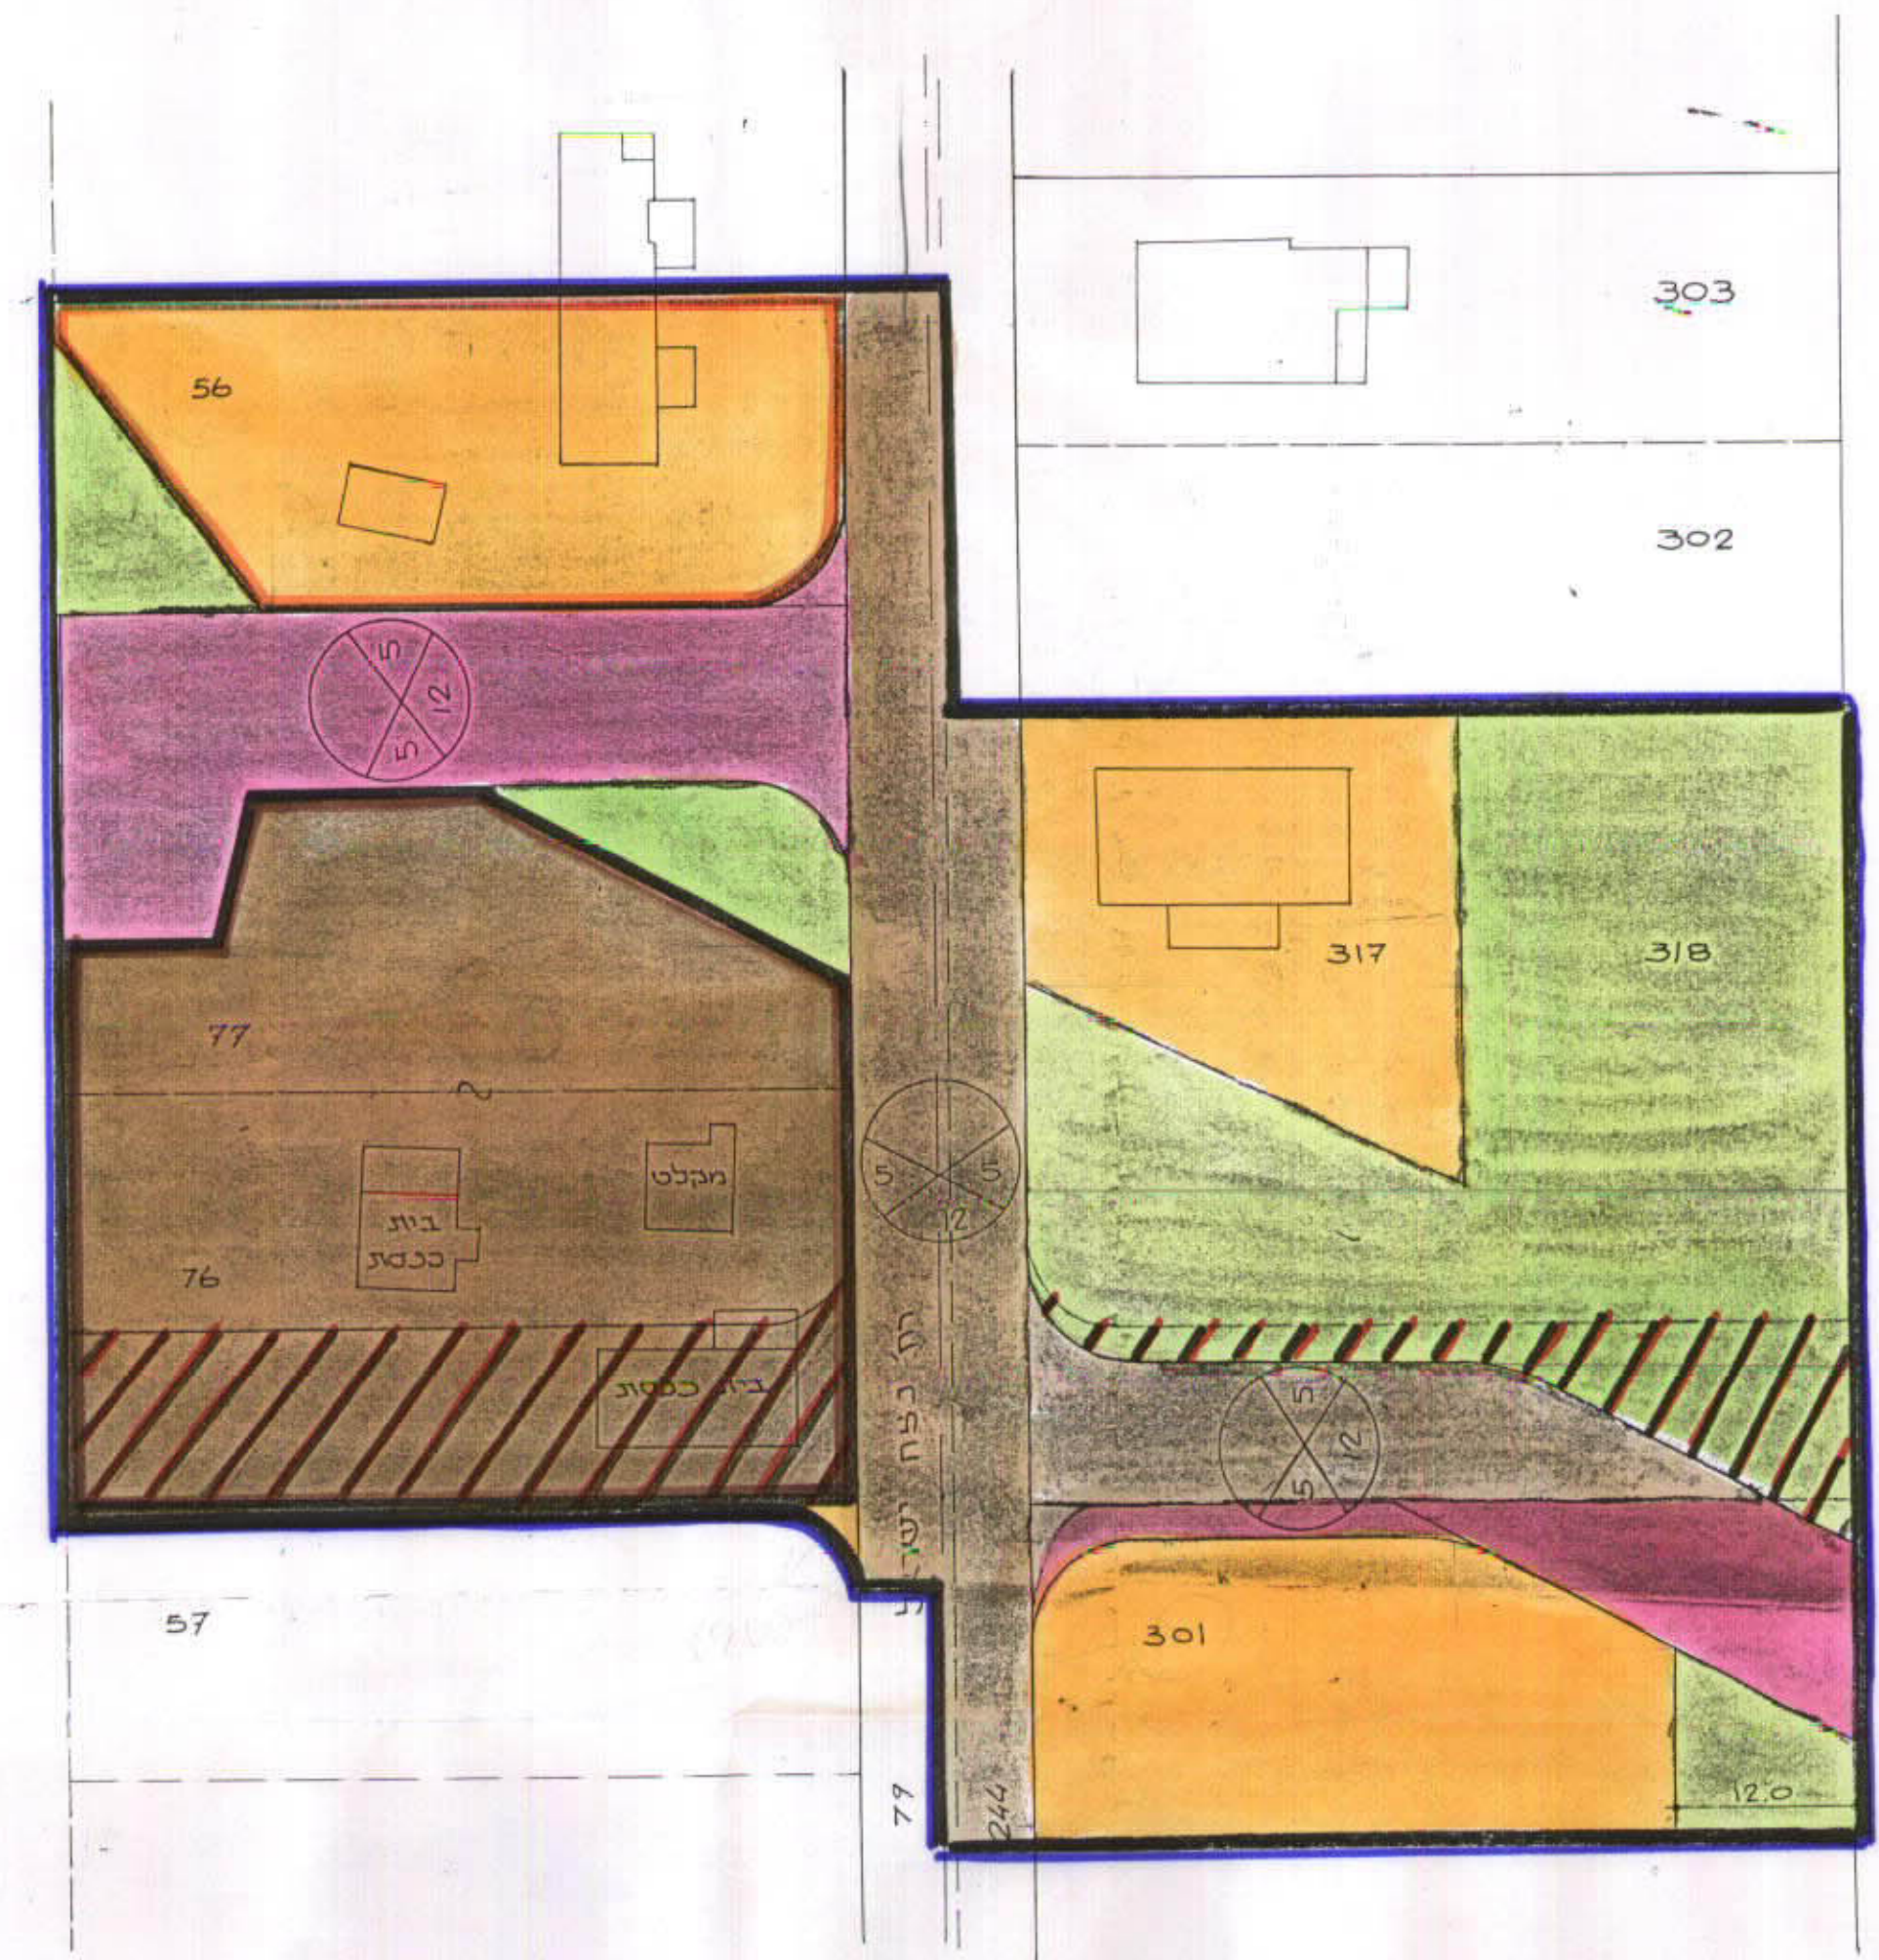

מצב קיים ק.מ. 1:2500

מצב מוצע ק.מ. 1:500