


מק	אזור
	מגורים א'
	מגורים ב'
	מגורים ג'
	דרכים ק"מ או מאושרות
	דרכים חדשות ושבילים
	לבנין צבורי
	שטח צבורי

מ/186/2  
מ/187/1

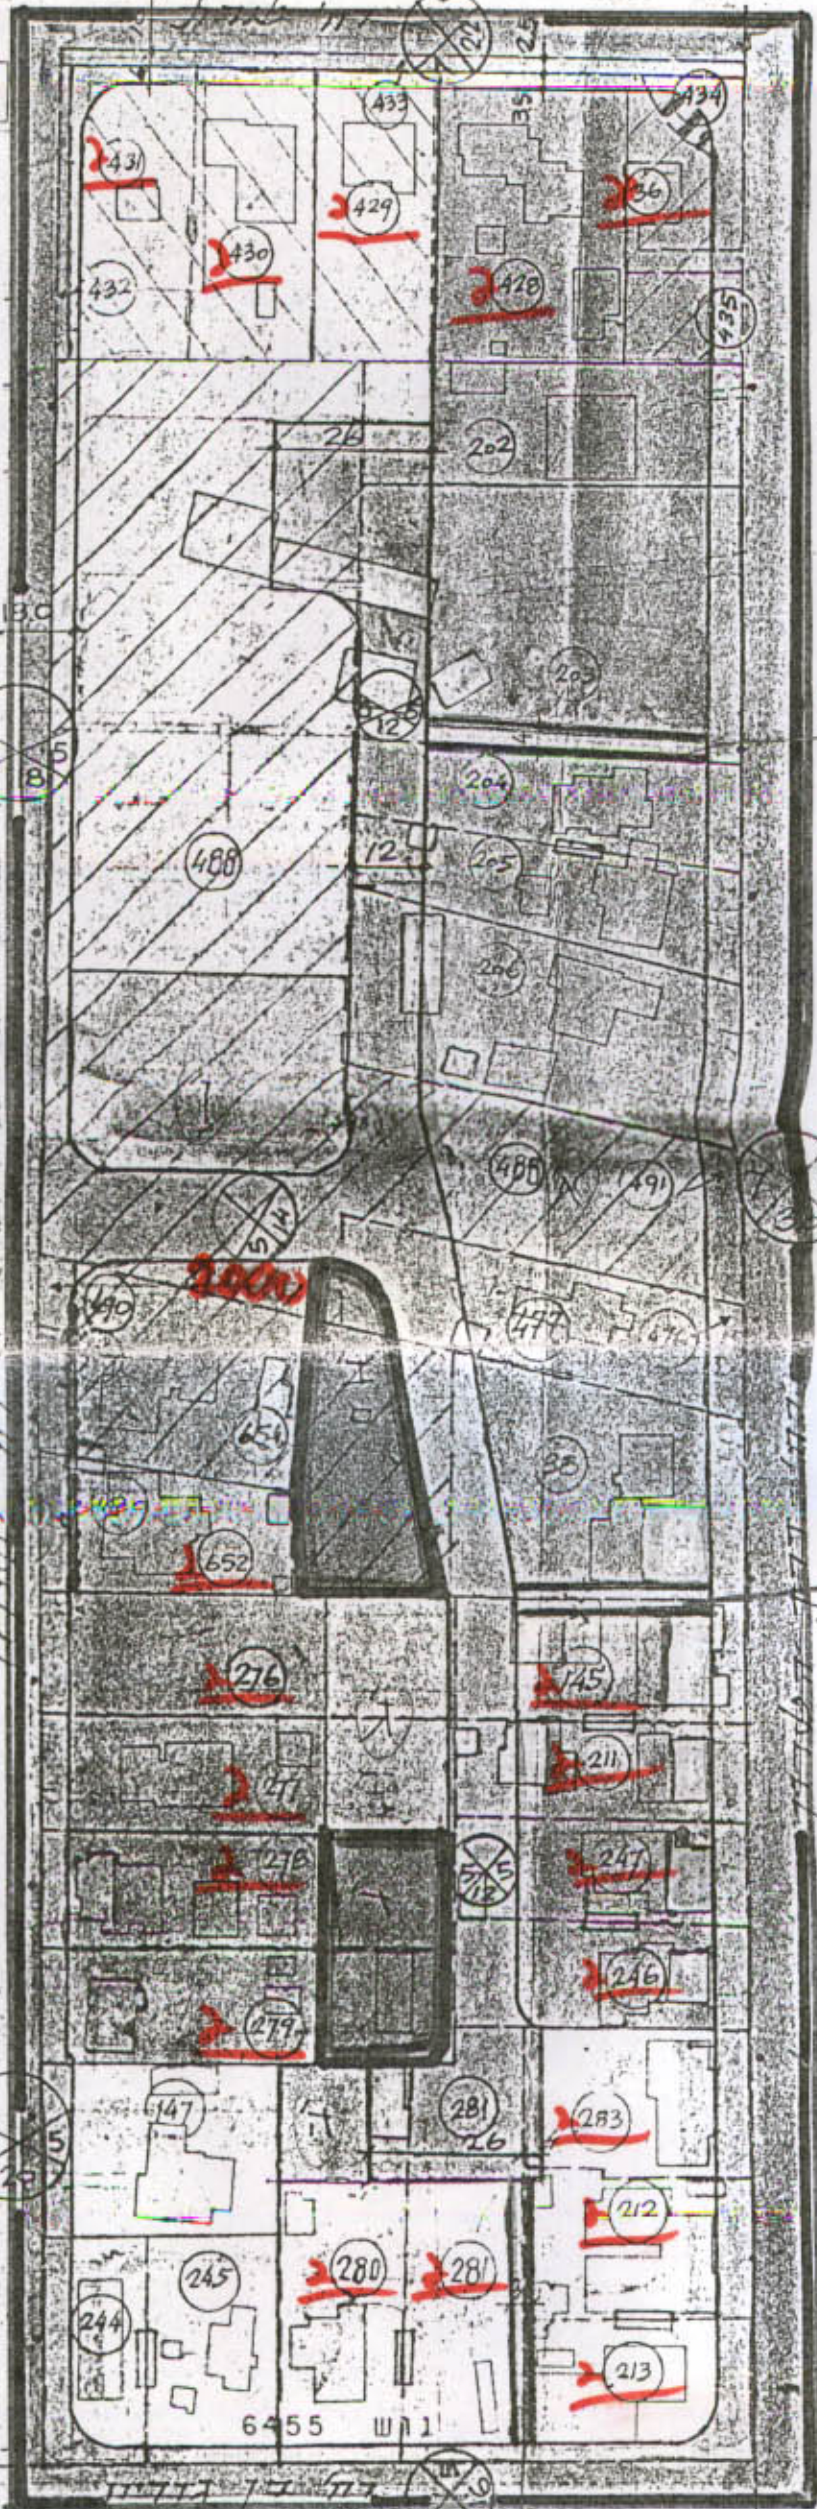


202

203

204

203

נוצר כוצע

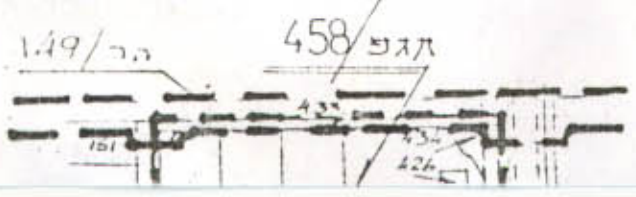

Ref. 2198