

12.5.78

מחוז המרכז
מרחב תכנון מקומי כפר-סבא
תכנית מפורטת מס' 352/כס

רח' אצד מס' (ללא מספר) בר-אילן מס' 26 - 34 (עד בכלל)
 רח' תל-חי מס' 89 עד 95 (עד בכלל)
 גוש 6433 חלקות 375, 376
 שטח התכנית 43,649 ד'
 קצו 1250

הועדה המקומית לתכנון ובנייה כפר-סבא
 אגף התכנון
 תאריך: _____
 אדריכל העירייה: _____



חוק התכנון והבניה
 תכנון ובנייה
 מס' 352/כס
 תעודת המסמך לתכנון ולבניה
 כשישנה מס' 1250
 החליטה: _____
 ראש העיר: _____
 מנכ"ל העירייה: _____

- מקרא:**
- גבול התכנית
 - גבול תכנית מאושרת
 - דרך חדשה ורחבת דרך
 - מס' דרך
 - קו בנין
 - רוחב חידוך
 - אזור מגורים ב' חוק התכנון והבניה תשכ"ה - 1965
 - מחוז
 - מרחב תכנון מקומי
 - מס' 352/כס
 - הועדה המקומית לתכנון ולבניה
 - מס' 1250
 - החליטה לתת תוקף לתכנון המוצג לעיל
 - יושב ראש הועדה
 - שטח לבנין
 - אחוז מגרשים וחלוקתם
 - חצית מסחרית

לוח שטחים

מס' חלקה ושם	שטח חלקה ושם	הפקעת זרמים	הפקעת ש.צ	הפקעת לבנין צביר	מגרש לבניה מר'	בניה חר' ברוטו	מספר קומות
375	9,067	7,300	3,449	7,300	4544-4515 ש' 27 ח' 600 מ' 27	420 מ' - לא	2
376	36,582				4545 ח' 600 מ' 100	420 מ' - לא	2 + ע
סה"כ	43,649		17,849		4560-4546 ש' 105 ח' 600 מ' 15	420 מ' - לא	2

% הפקעה 40.9

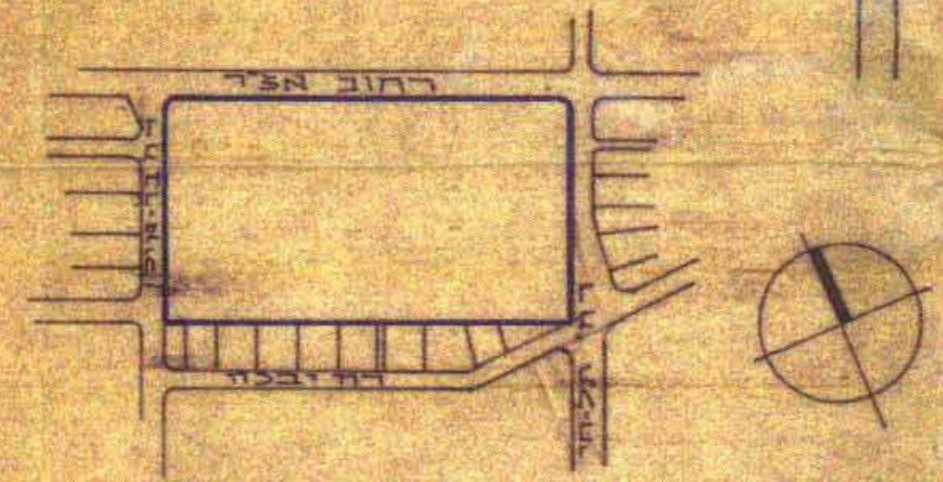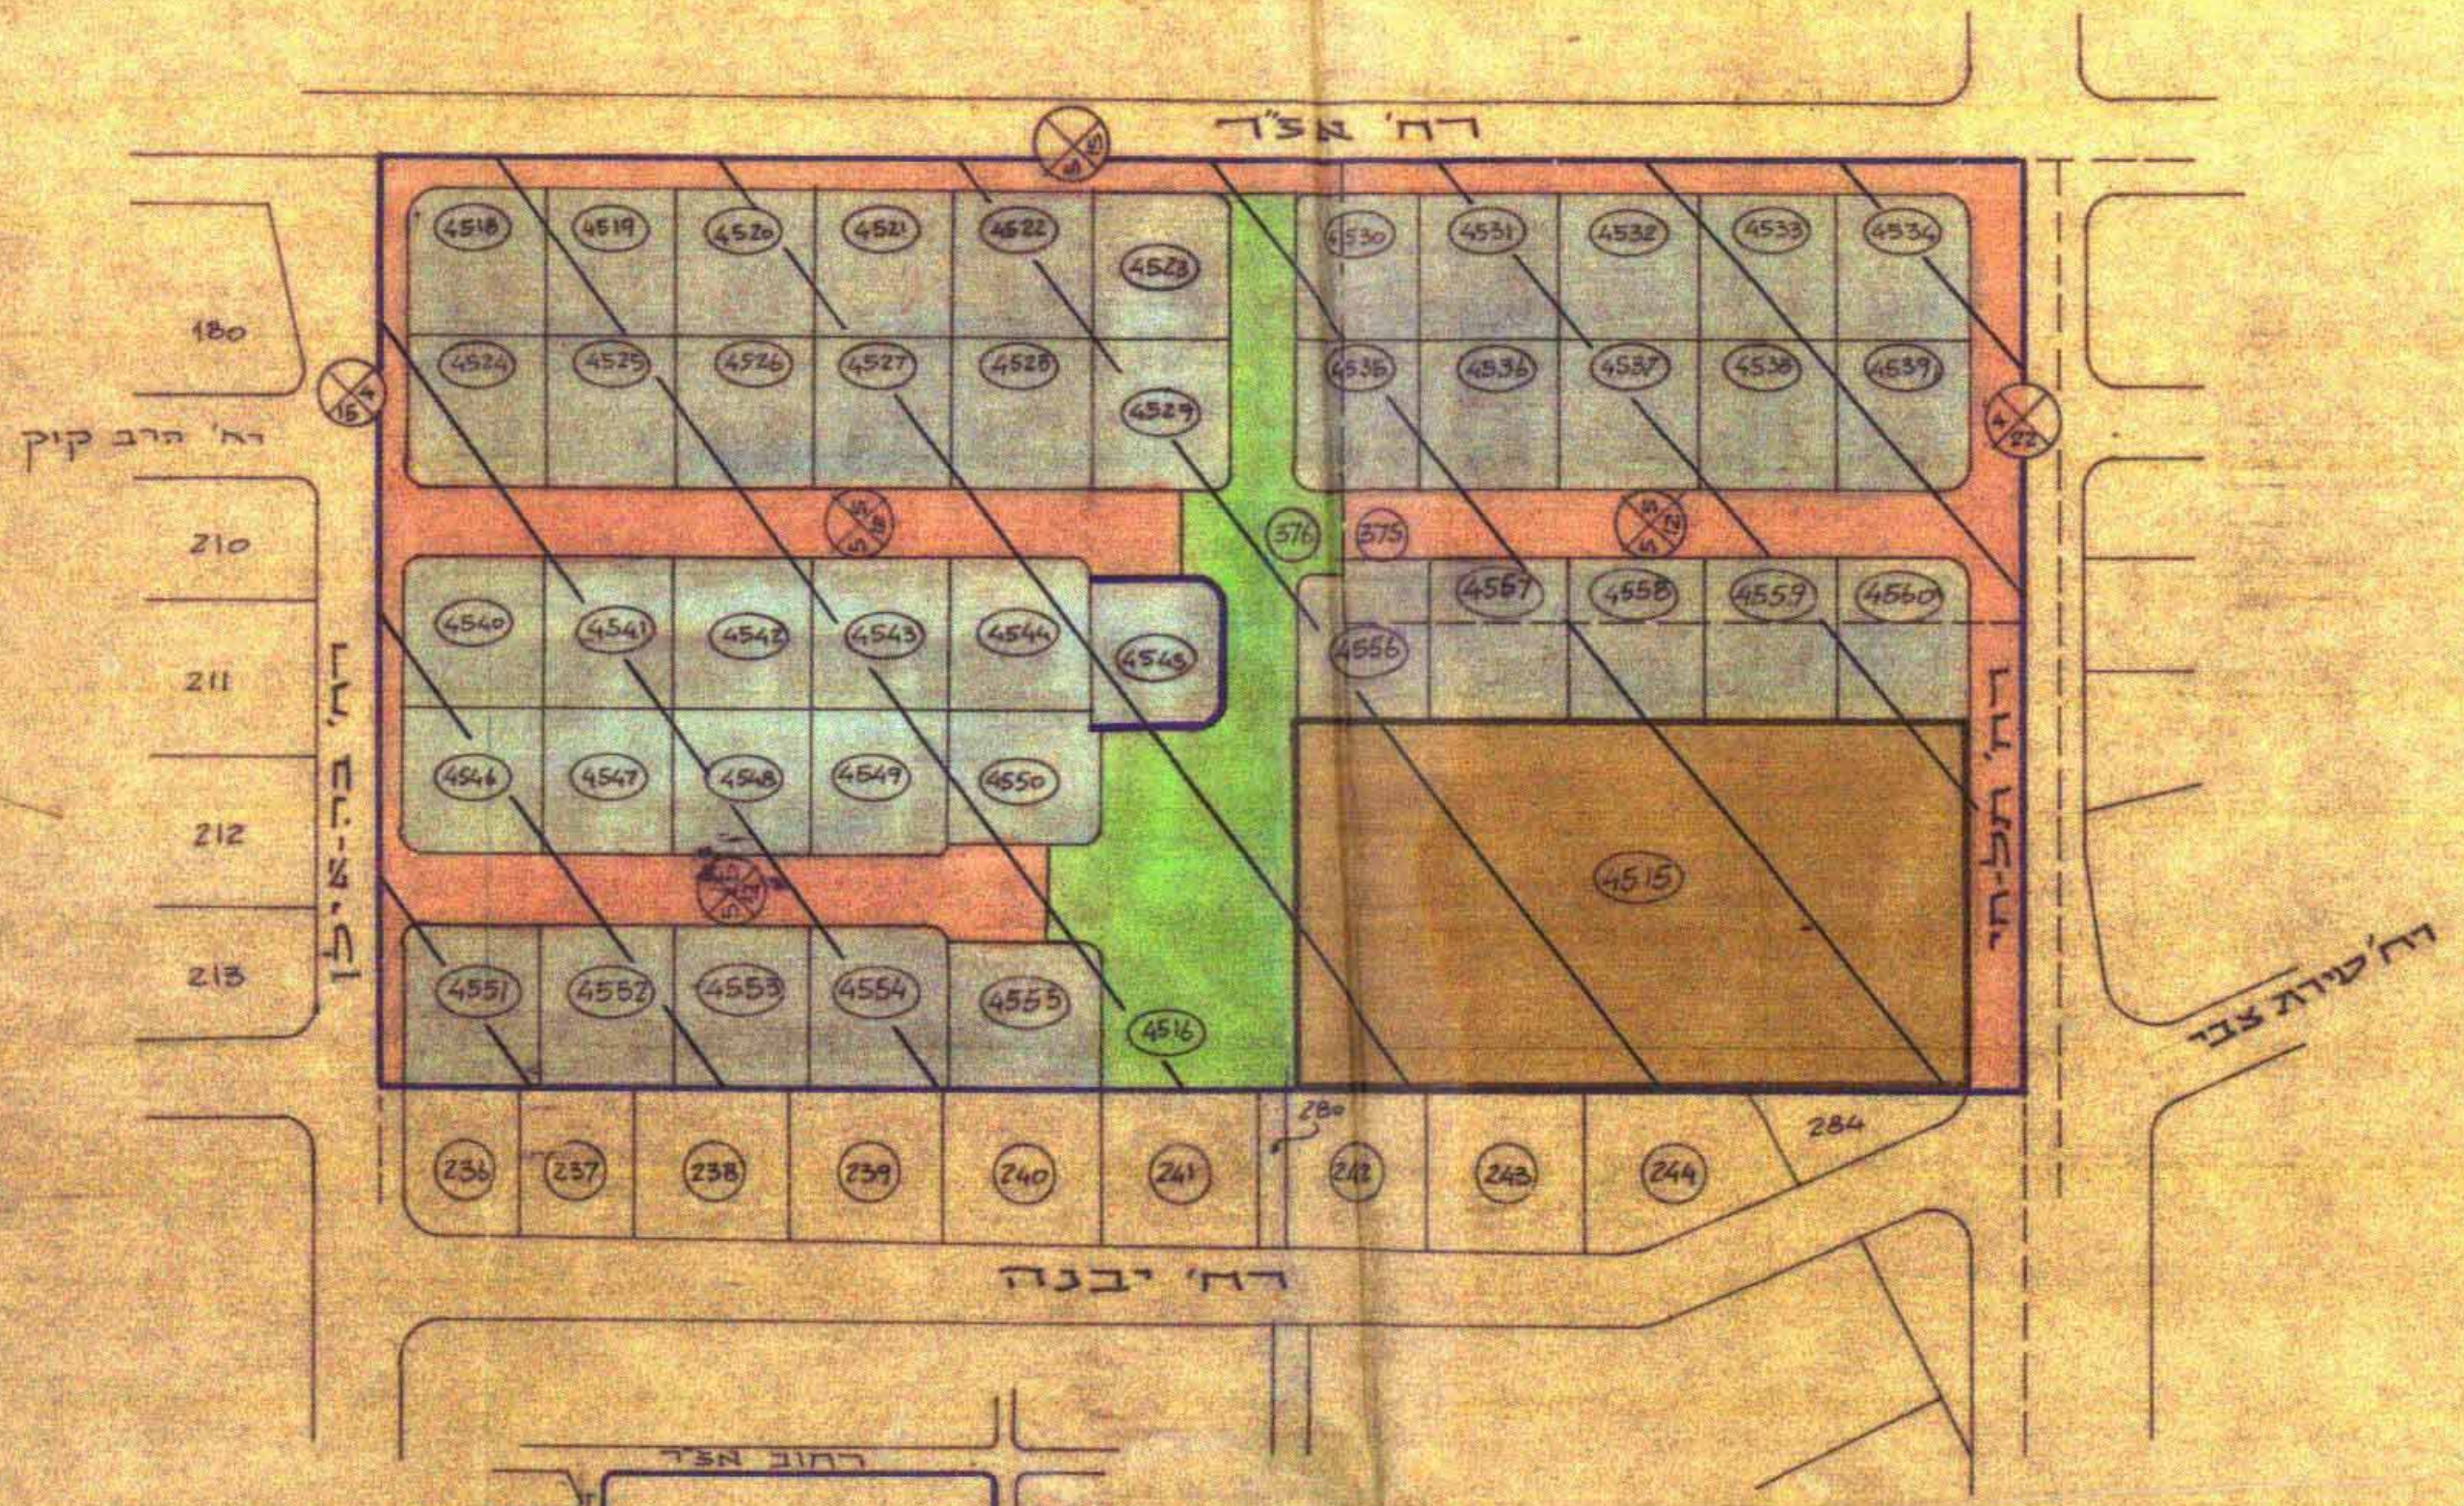

זעזעים העבודה 1:5000