

2 JAN 1987

מרחב תכנון מקומי "הדרים"
תכנית הר/88/37 שינוי להר/88/ו ו-6-R

מחוז: המרכז
נפה: פתח תקוה
מקום: הוד השרון
גוש: 6455
חלקות: 641, 645
היזום והמתכנן: ד.מ. "הדרים"
ק.מ.: 1:2500 ; 1:625
שטח התכנית: 2704 מ"ר


נ.ע. מקומת "הדרים"
מחלקה טכנית

מקרא:
גבול התכנית
אזור מגורים ג'
שביל
בנין קיים


משרד הפנים
חוק התכנון והבניה תשכ"ה-1965
מס' כ.מ.כ. 5
מחוז תכנון מקומי
מחוז תכנון מקומי
מחוז תכנון מקומי
מחוז תכנון מקומי
מחוז תכנון מקומי

חוק התכנון והבניה תשכ"ה-1965
הועדה המקומית לתכנון ולבניה "הדרים"
תכנית מתאר מקומית מס' 37/88
מס' ר.מ. 11/88-1
בישיבה מס' 222 מיום 22/5/85
החלט: להמליץ לועדה המחוזית להפקדה
תמונת תועדה

מחוקן עפ"י החלטת "המחוזית" בליבתה
מיום 30/3/86 החימה 26 תאריך 19/2/86

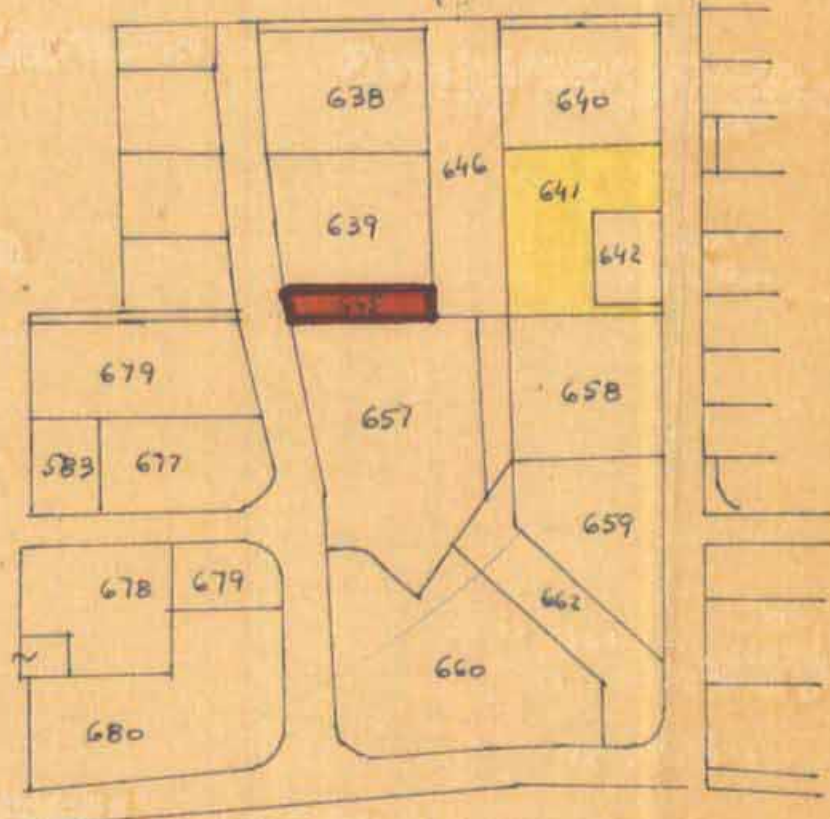

מצב קיים ק.מ. 1:2500

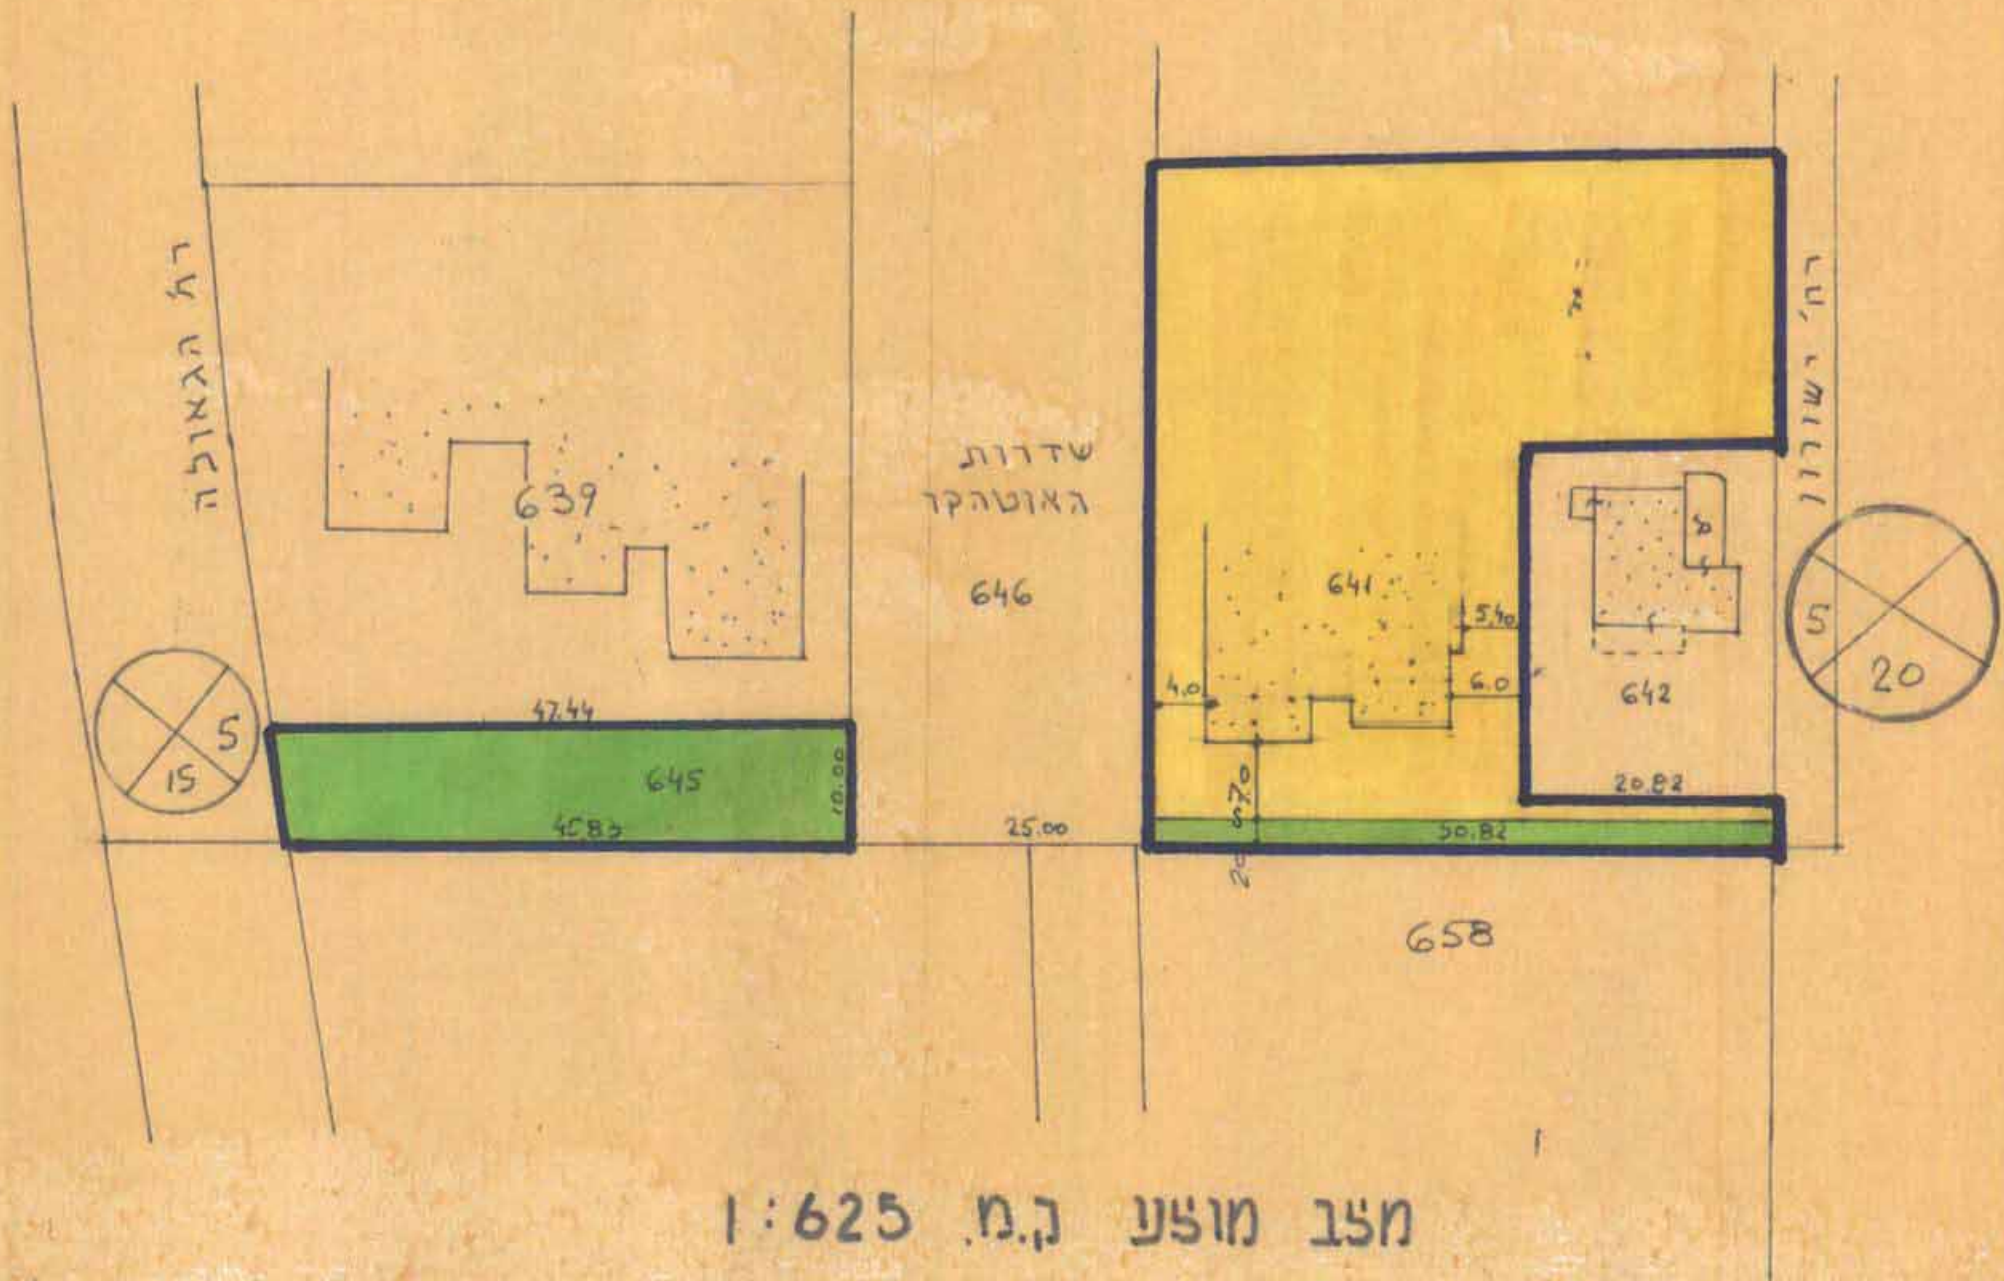

מצב מוצע ק.מ. 1:625

נבין וניתן להפקיד/לשטר
אישות תוכנית המחלוקת/מס' 3034
מחוז תכנון