

מ.מ. 1390/מח. (מ.מ. 1390/מח.) - האוכל בלב 1588

מרחב תכנון מקומי "המרכז" תכנית מפורטת מס. מח/828 נחלת יהודה

שנוי לתכנית מפורטת מס. מח/828 ושנוי לתכנית גלילית R_6

חוק התכנון והבניה תשי"ח-1965
הודעה המקומית לבניה ולתכנון עיר
המרכז

מחוז - המרכז
מועצה - נחלת יהודה
גוש - 6082
חלקות - 14 וחלק מ-18
שטח התכנית - 110 דונם

בעל הקרקע - מ"י
היוזם - אדריכל ראשי מע"ט
המתכנן - י. גולדנברג אדריכל - באמצעות אדריכל ראשי מע"ט
קנה מידה - 1:1250
חתימת בעל הקרקע


חתימת היוזם
אבימר גיל
מנחם משה מ.מ.מ.

חתימת המתכנן
י"י גולדנברג-אדריכל ומתכנן מ"י
ד"ר שמואל א. רותם-הנדון, ע"כ, 85176

- מקרא
- גבול התכנית
 - אזור למוסד (מכון משאורוכוג)
 - ▨ אזור חקלאי
 - דרך מאושרת
 - דרך מוצעת

טבלת שטחים

השטח בדונמים	האזור
49.6	מוסד קיים
28.8	מוצע
78.4	מוסד קיים
27.9	מוצע
31.6	מוצע
3.7	מוצע
110.0	סה"כ

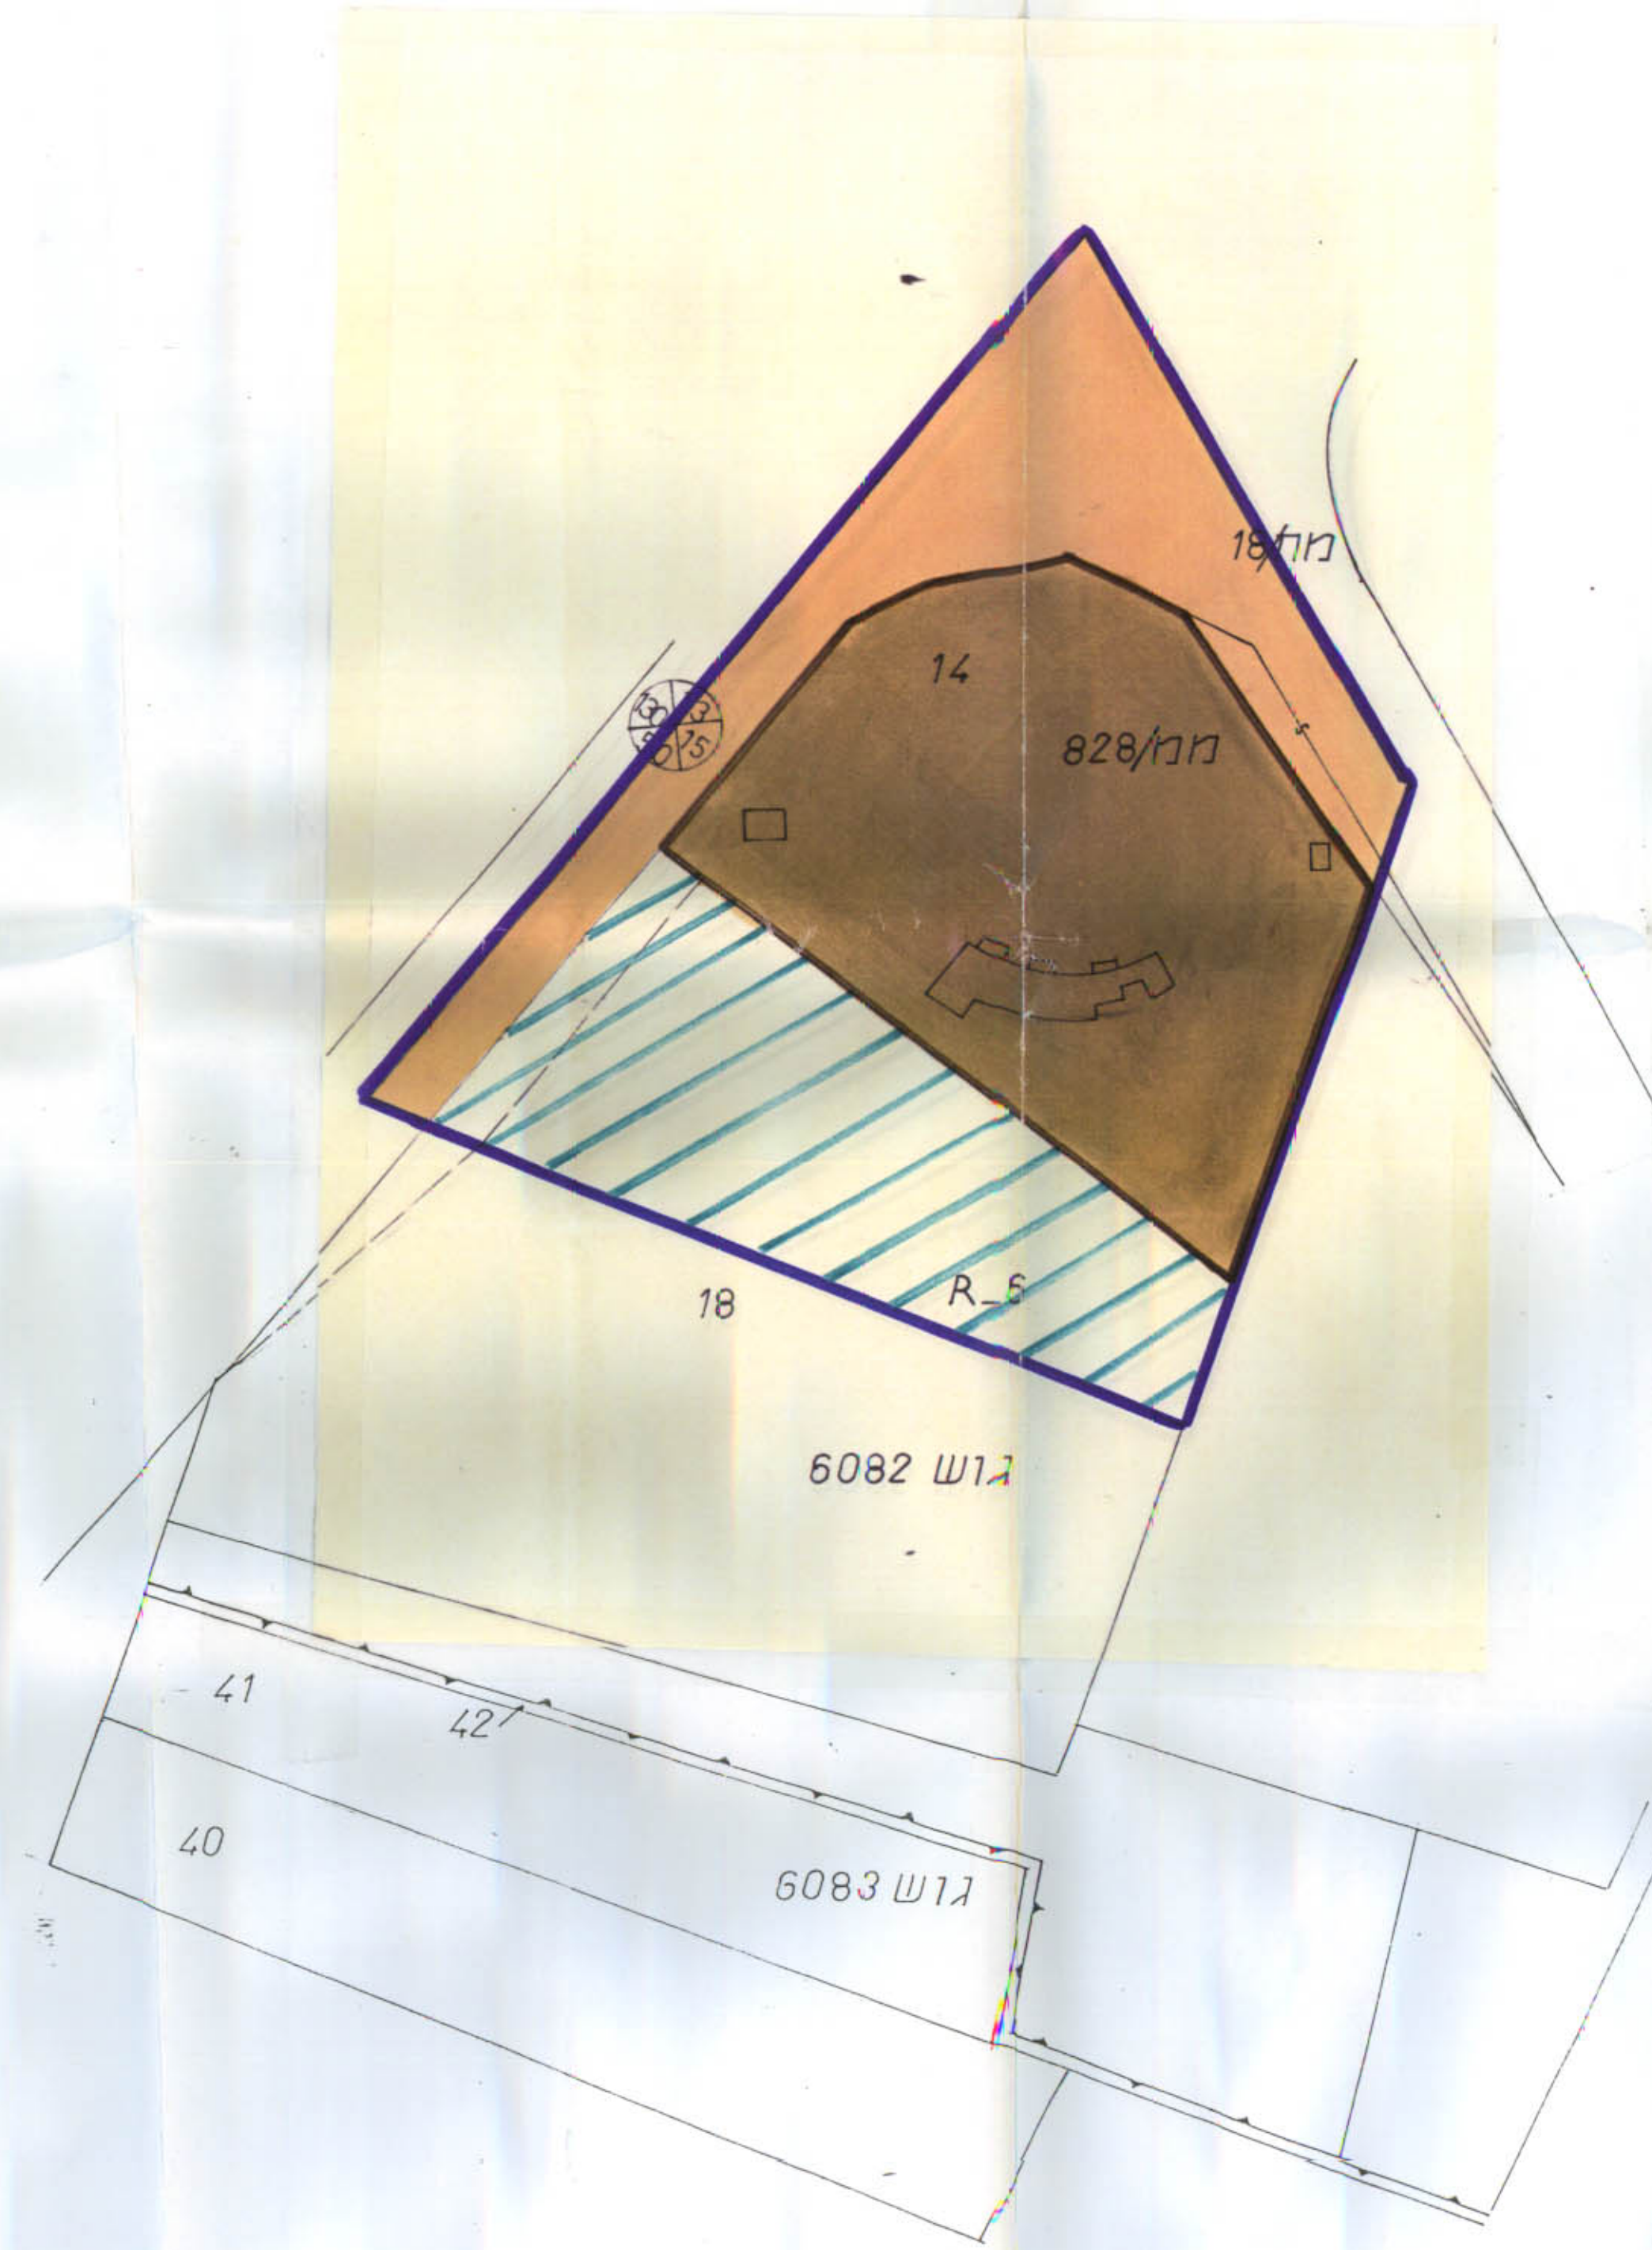

תכנית הסביבה ומצב קיים
ק.מ. 1:2500

מצב מוצע
ק.מ. 1:1250

