

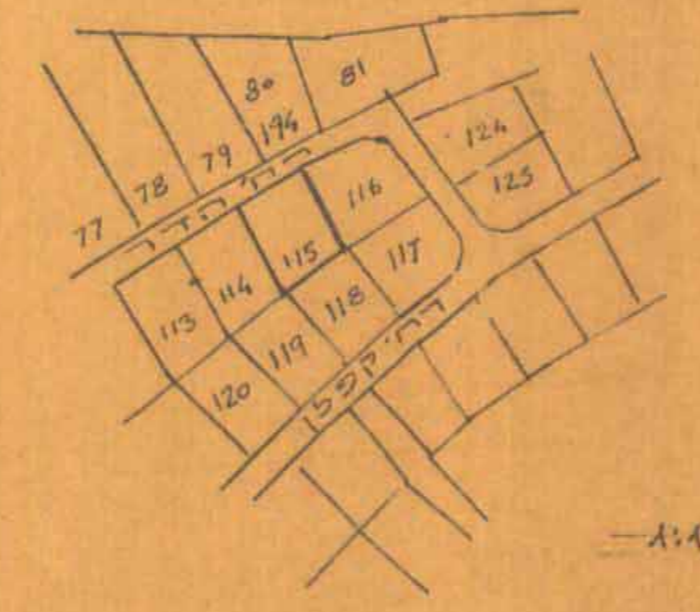


מצב מצויץ
1:250

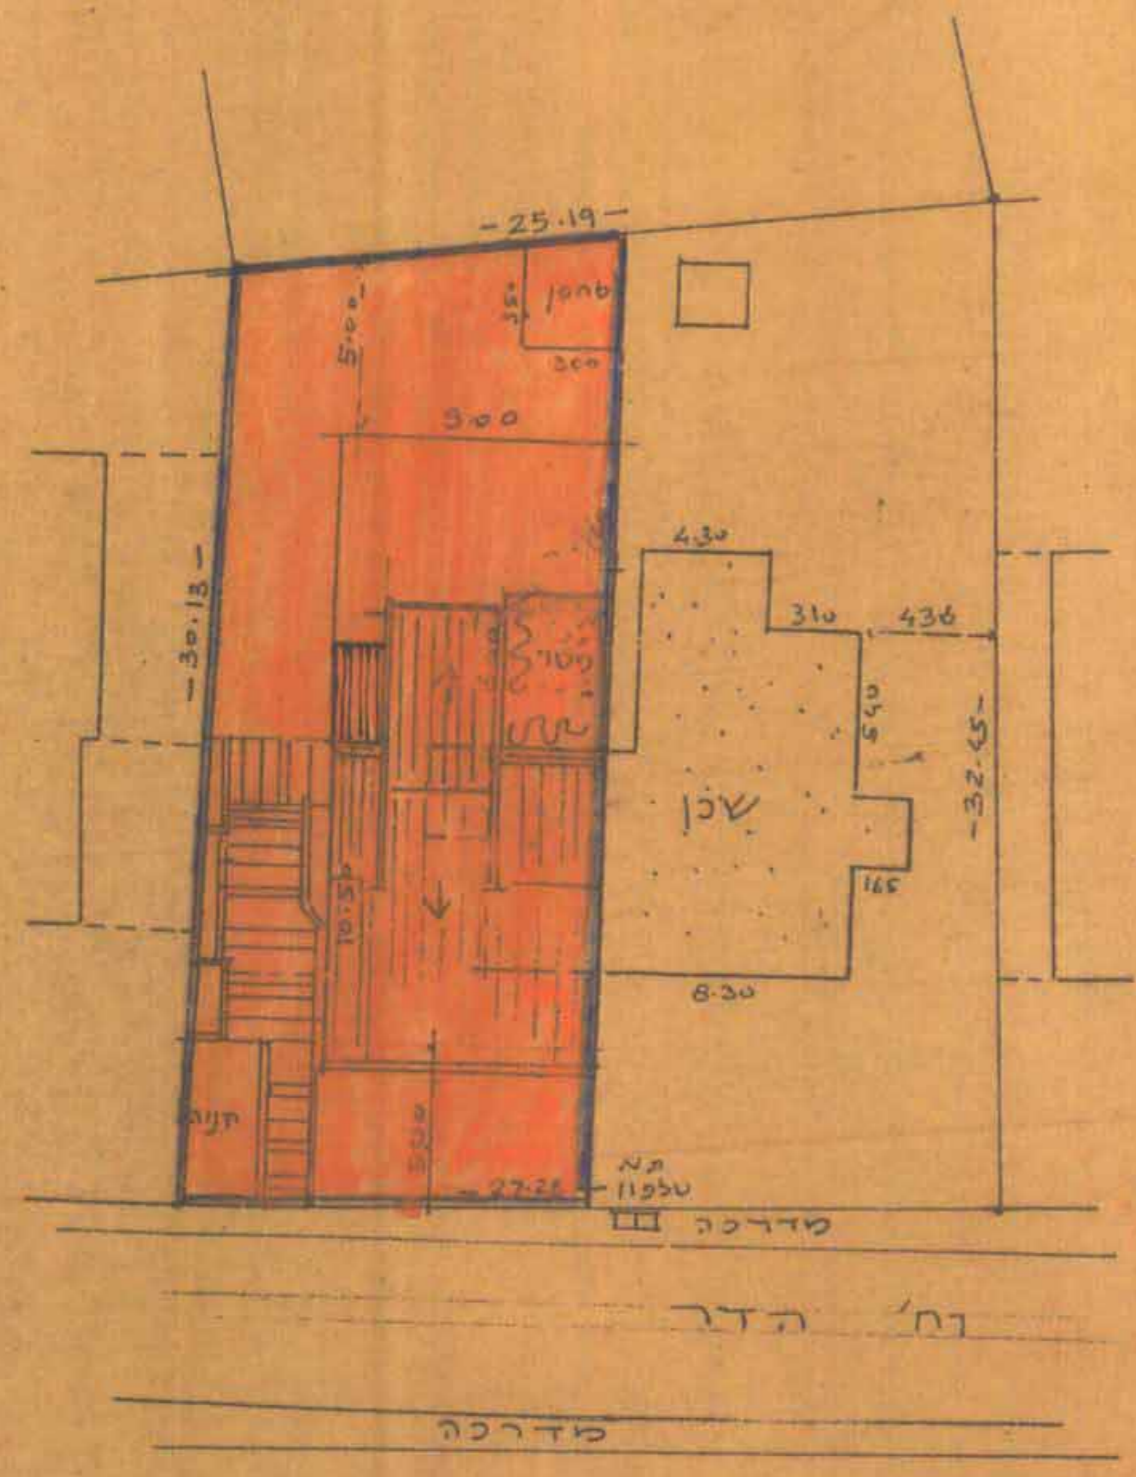

תנאים סביבה 1:250

מצב קיים
1:250

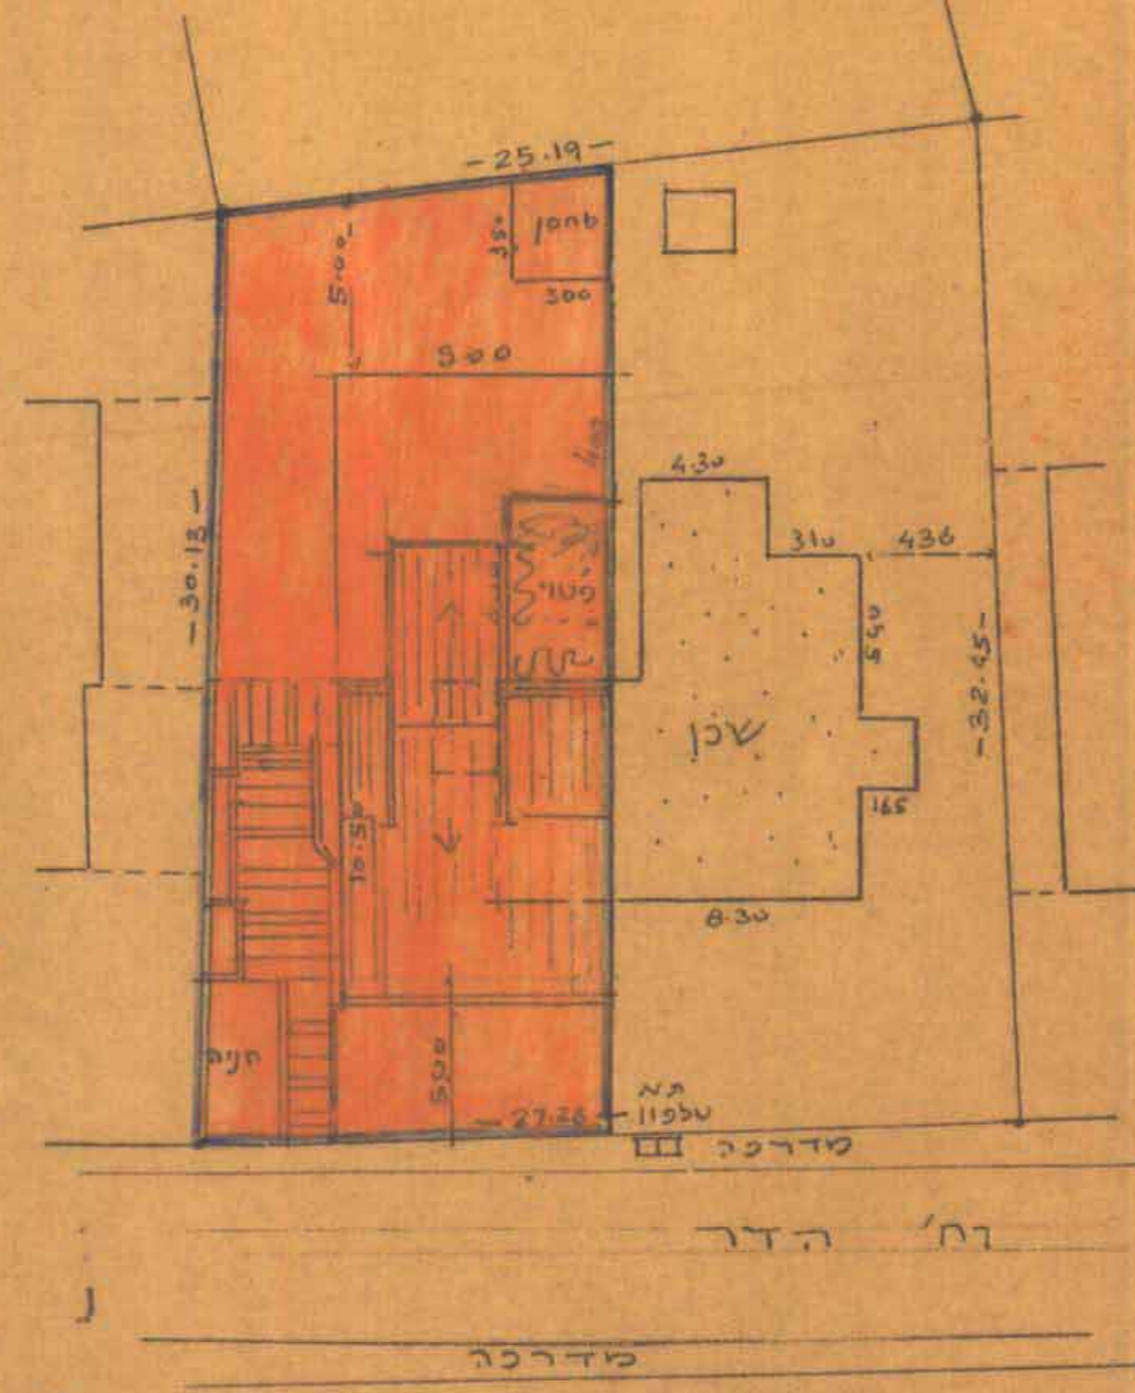

מרחב תכנון מקומי רמלה

תכנית מפורטת לה/10/10

שני לתכנית מפורטת לה/10/10

חוק התכנון והמרחב תשכ"ה - 1965	מספר התכנית	10/10/10
מספר התכנית	10/10/10	10/10/10
תאריך קבלת התוכנית	28.7.87	
מחלקת	מחלקת התכנון והמרחב	
מספר		

המקום
מחוז: הירכס
נפה: רמלה
עיר: רמלה

עיריית רמלה
תאריך קבלת התוכנית
5-06-1990
חוק התכנון והמרחב

גוש: 4349
חלקה: 115

שטח התבנית (המגרש): 822/2

בעל הקרקע: חנן ארנון ישראל

היום: 25.7.87

התכנון: אריאל גואל שילה גרדה 2 חוצלים

חברת התכנון

1. הגדלת אחוז הבניה מ-45% כולל
ל-55.05%. עקב סגירת חללים והוספת לטני

2. הוספת חלל
למבנה קיים.

3. הגבית כללת הודאג אוביטקטוריות
מפואר. כשחללן בקנות בדעי סטור
בנוסף: זה הדר רמלה.

מספר
גבול המגוש
שטח חללים א'
חלל חללים
בעל הקב"מ



משרד המכנים כוח תכנון
חוק התכנון והמרחב תשכ"ה - 1965
אישור תכנית מס' 10/10/10
התכנית מאושרת מכח
סעיף 108(ג) לחוק
עיריית רמלה