



מרחב תכנון מקומי רחלה ת.ק. לה 170.9
תקנו לתכנית מפורטת לה 170


נספח לתכנית מפורטת לה 170/9

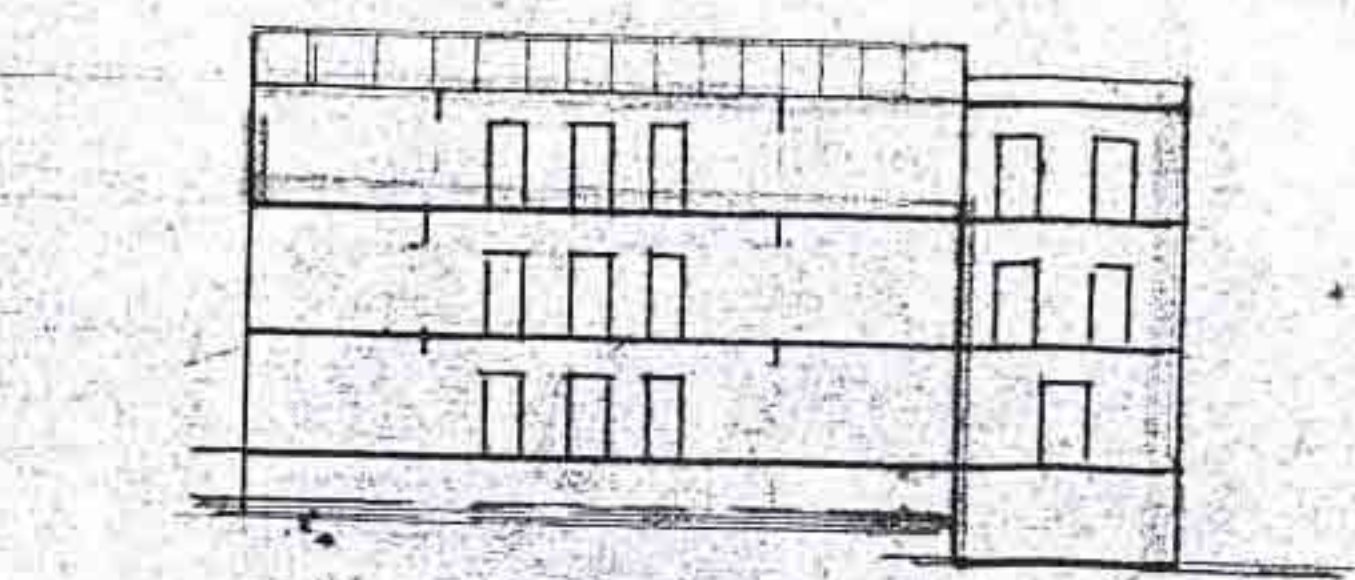

1:250

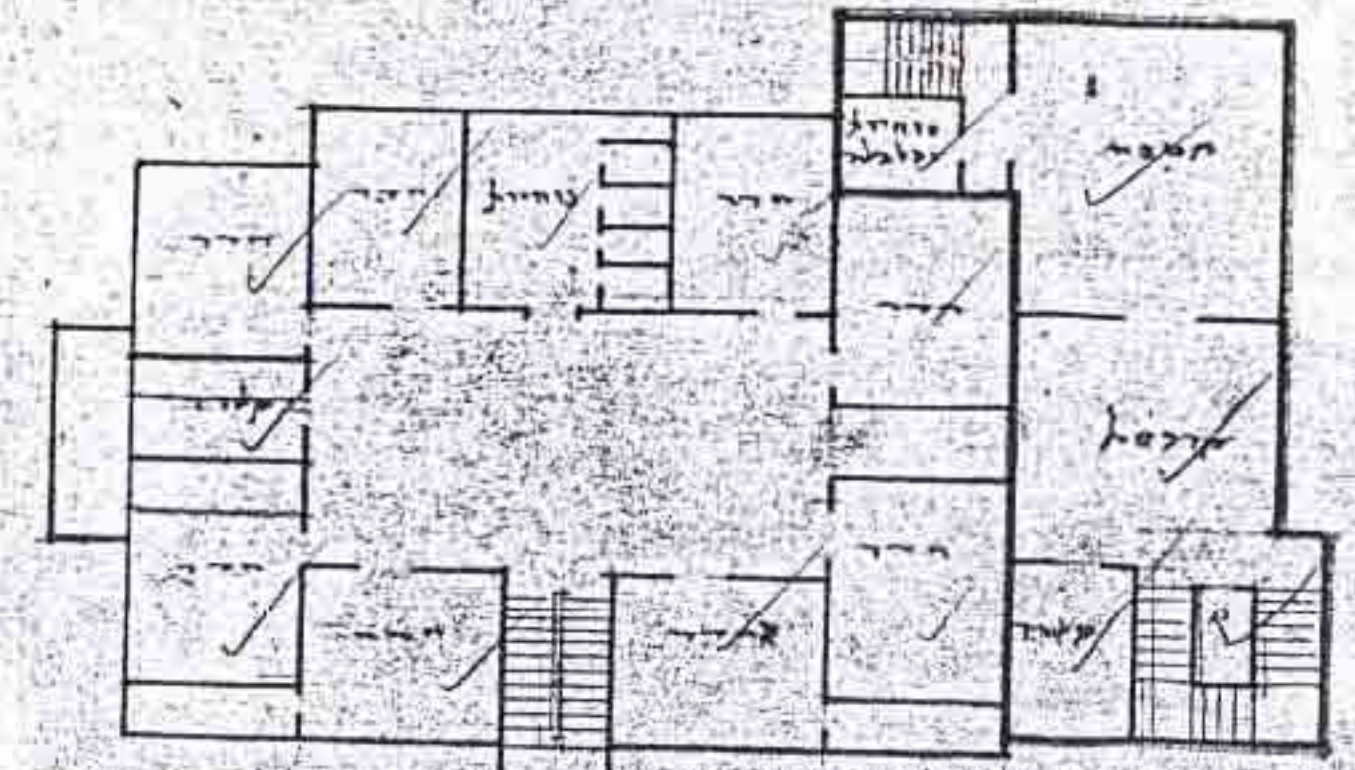


1:250

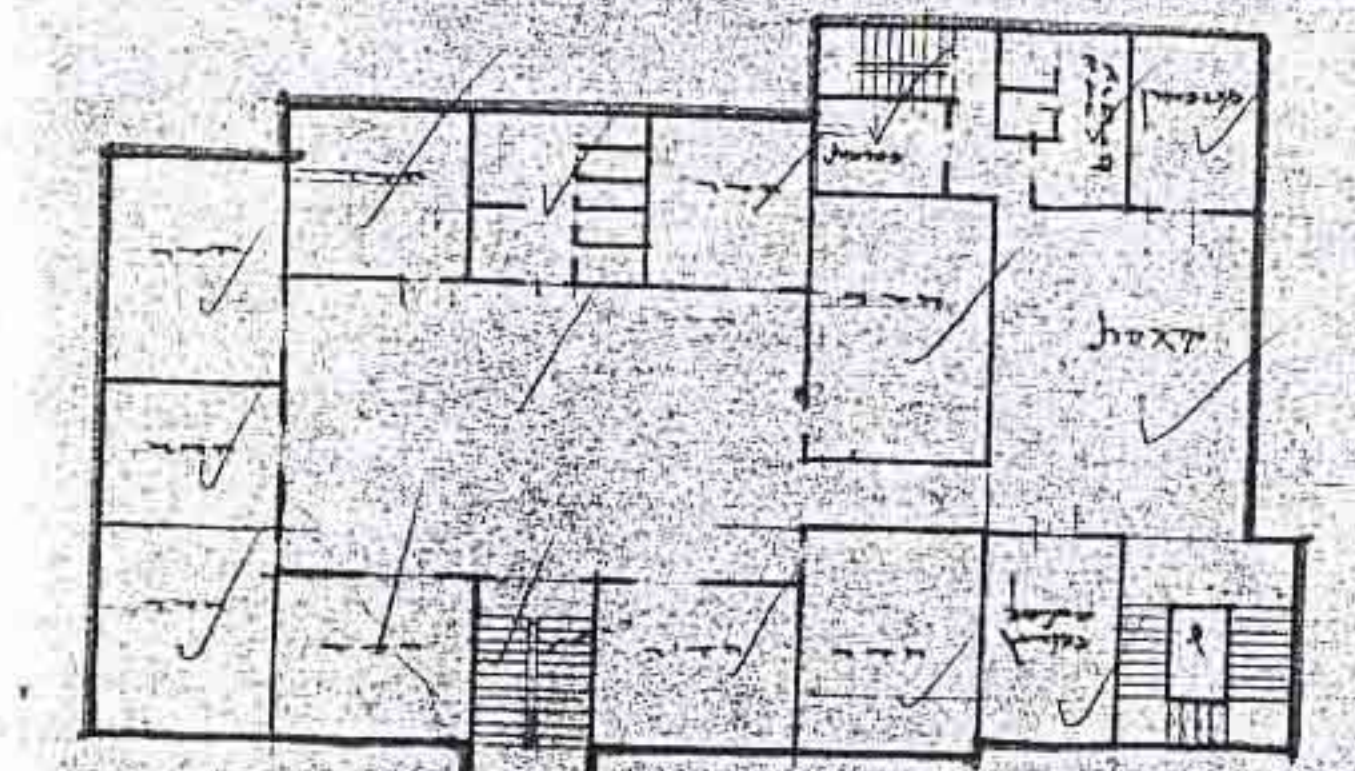


1:250


הצעת בנין 1:250
בית חולים רחל רחלה

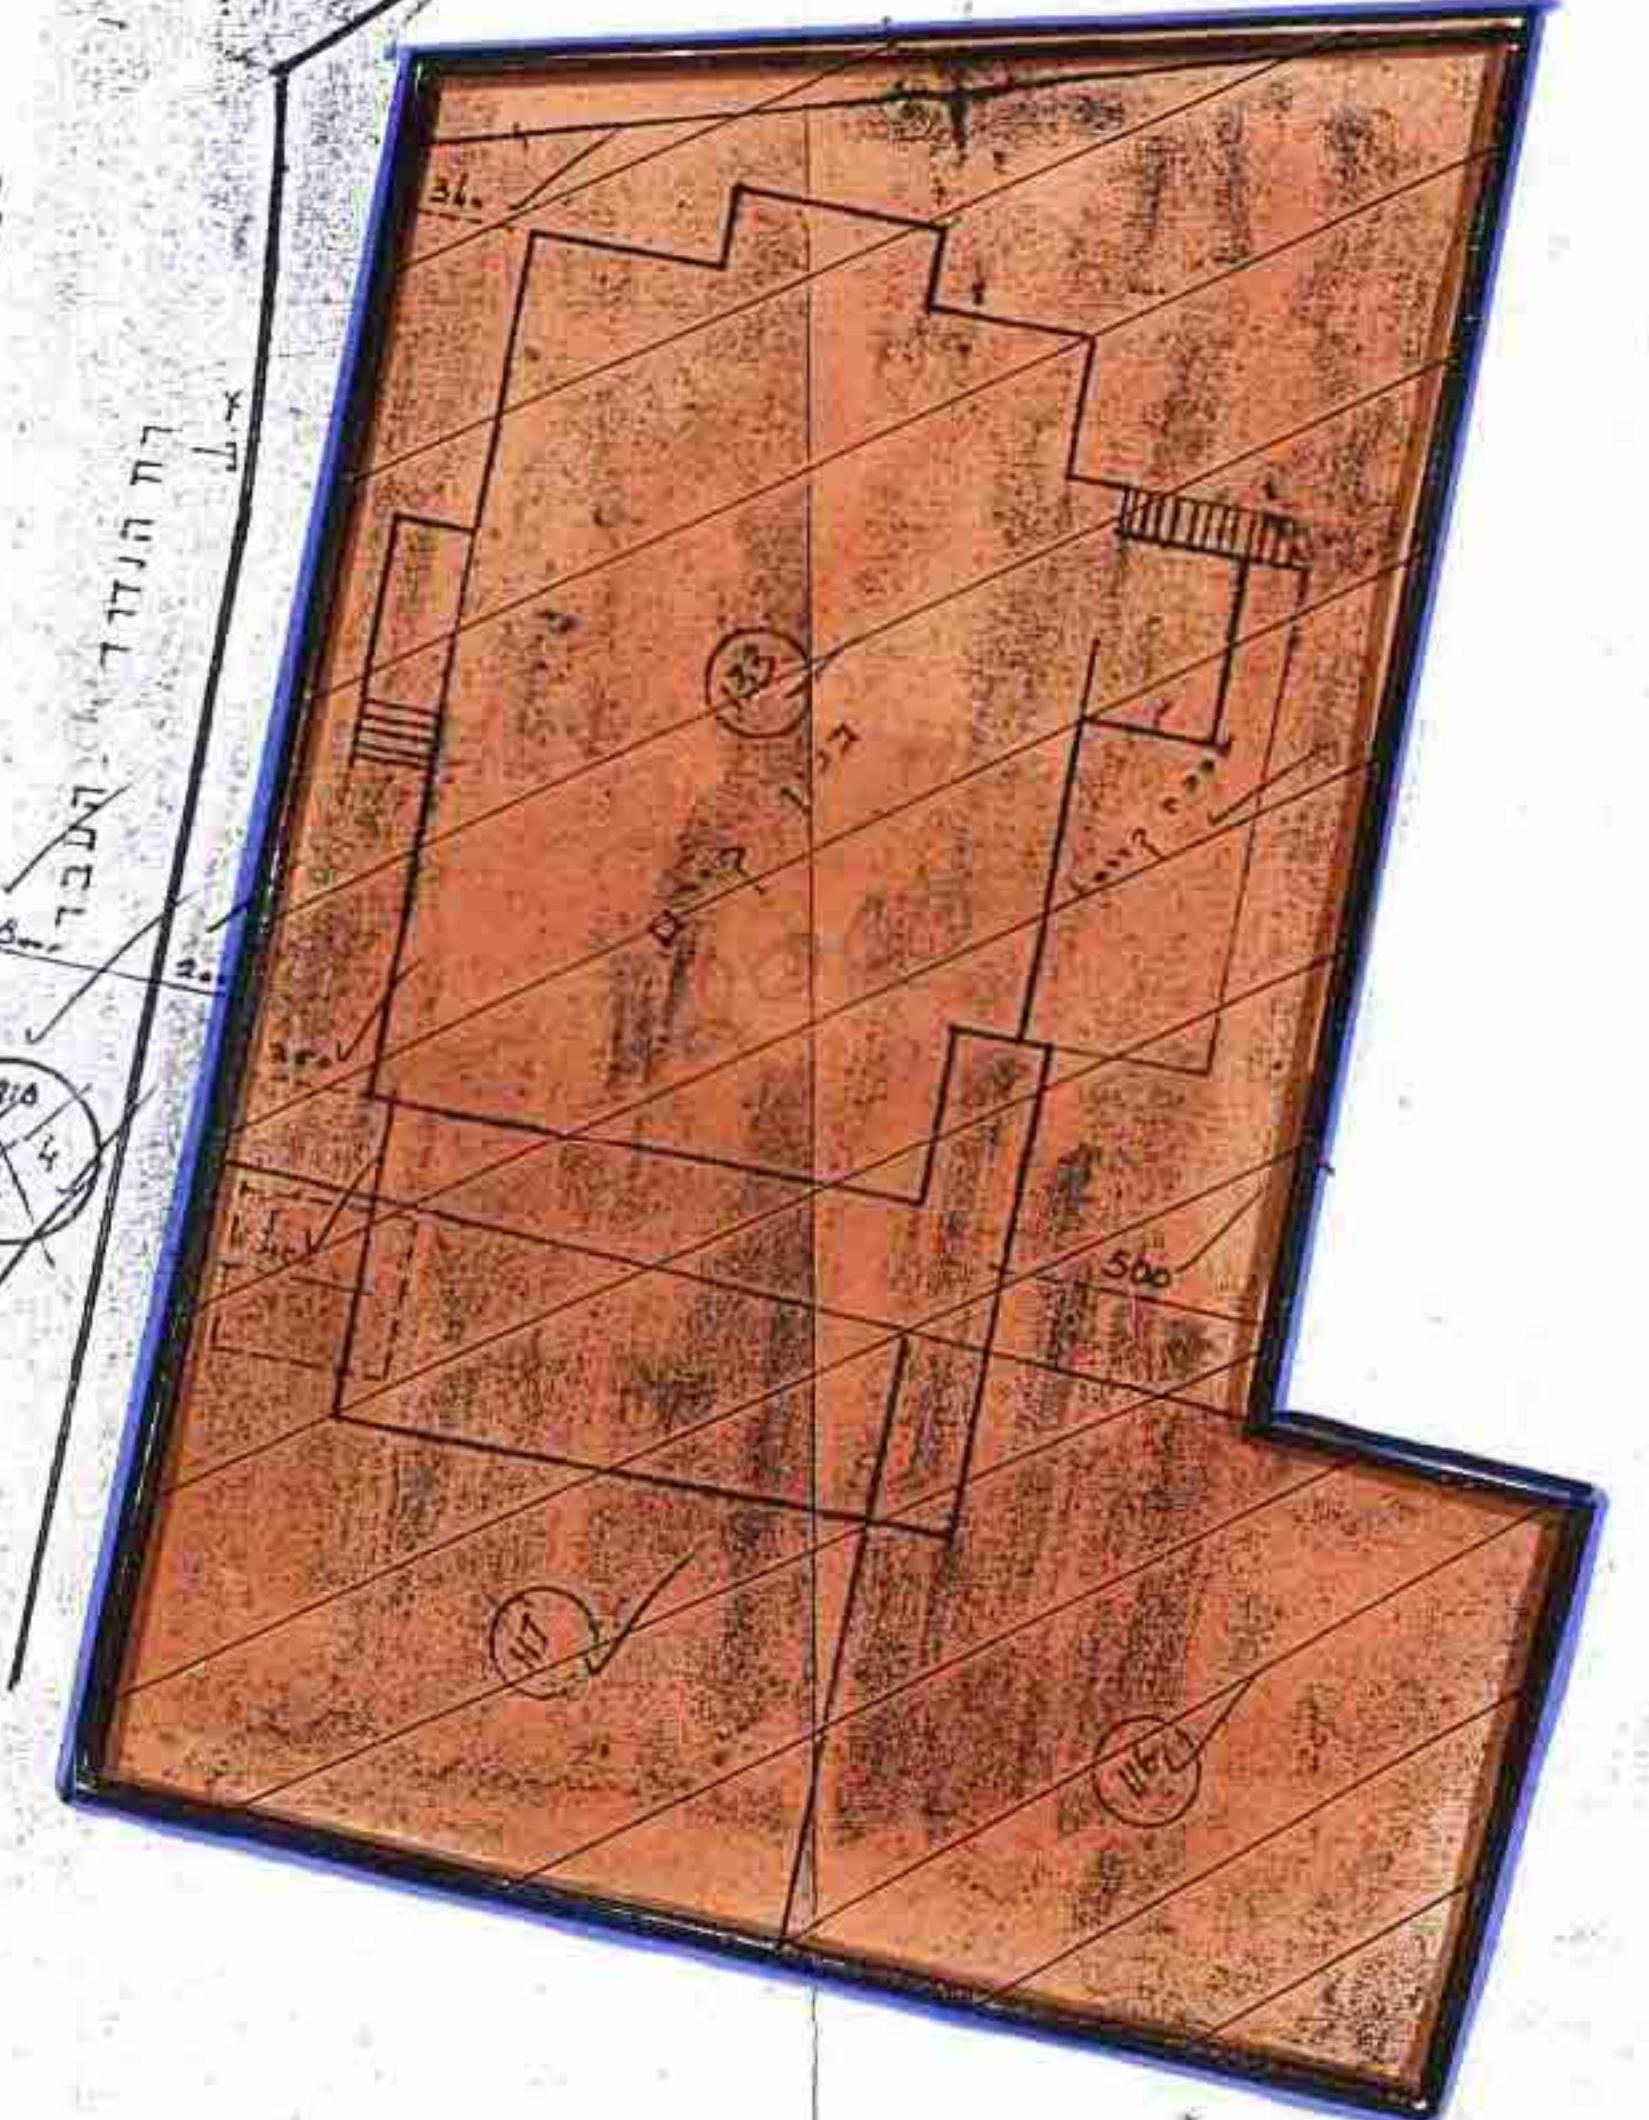

1:250

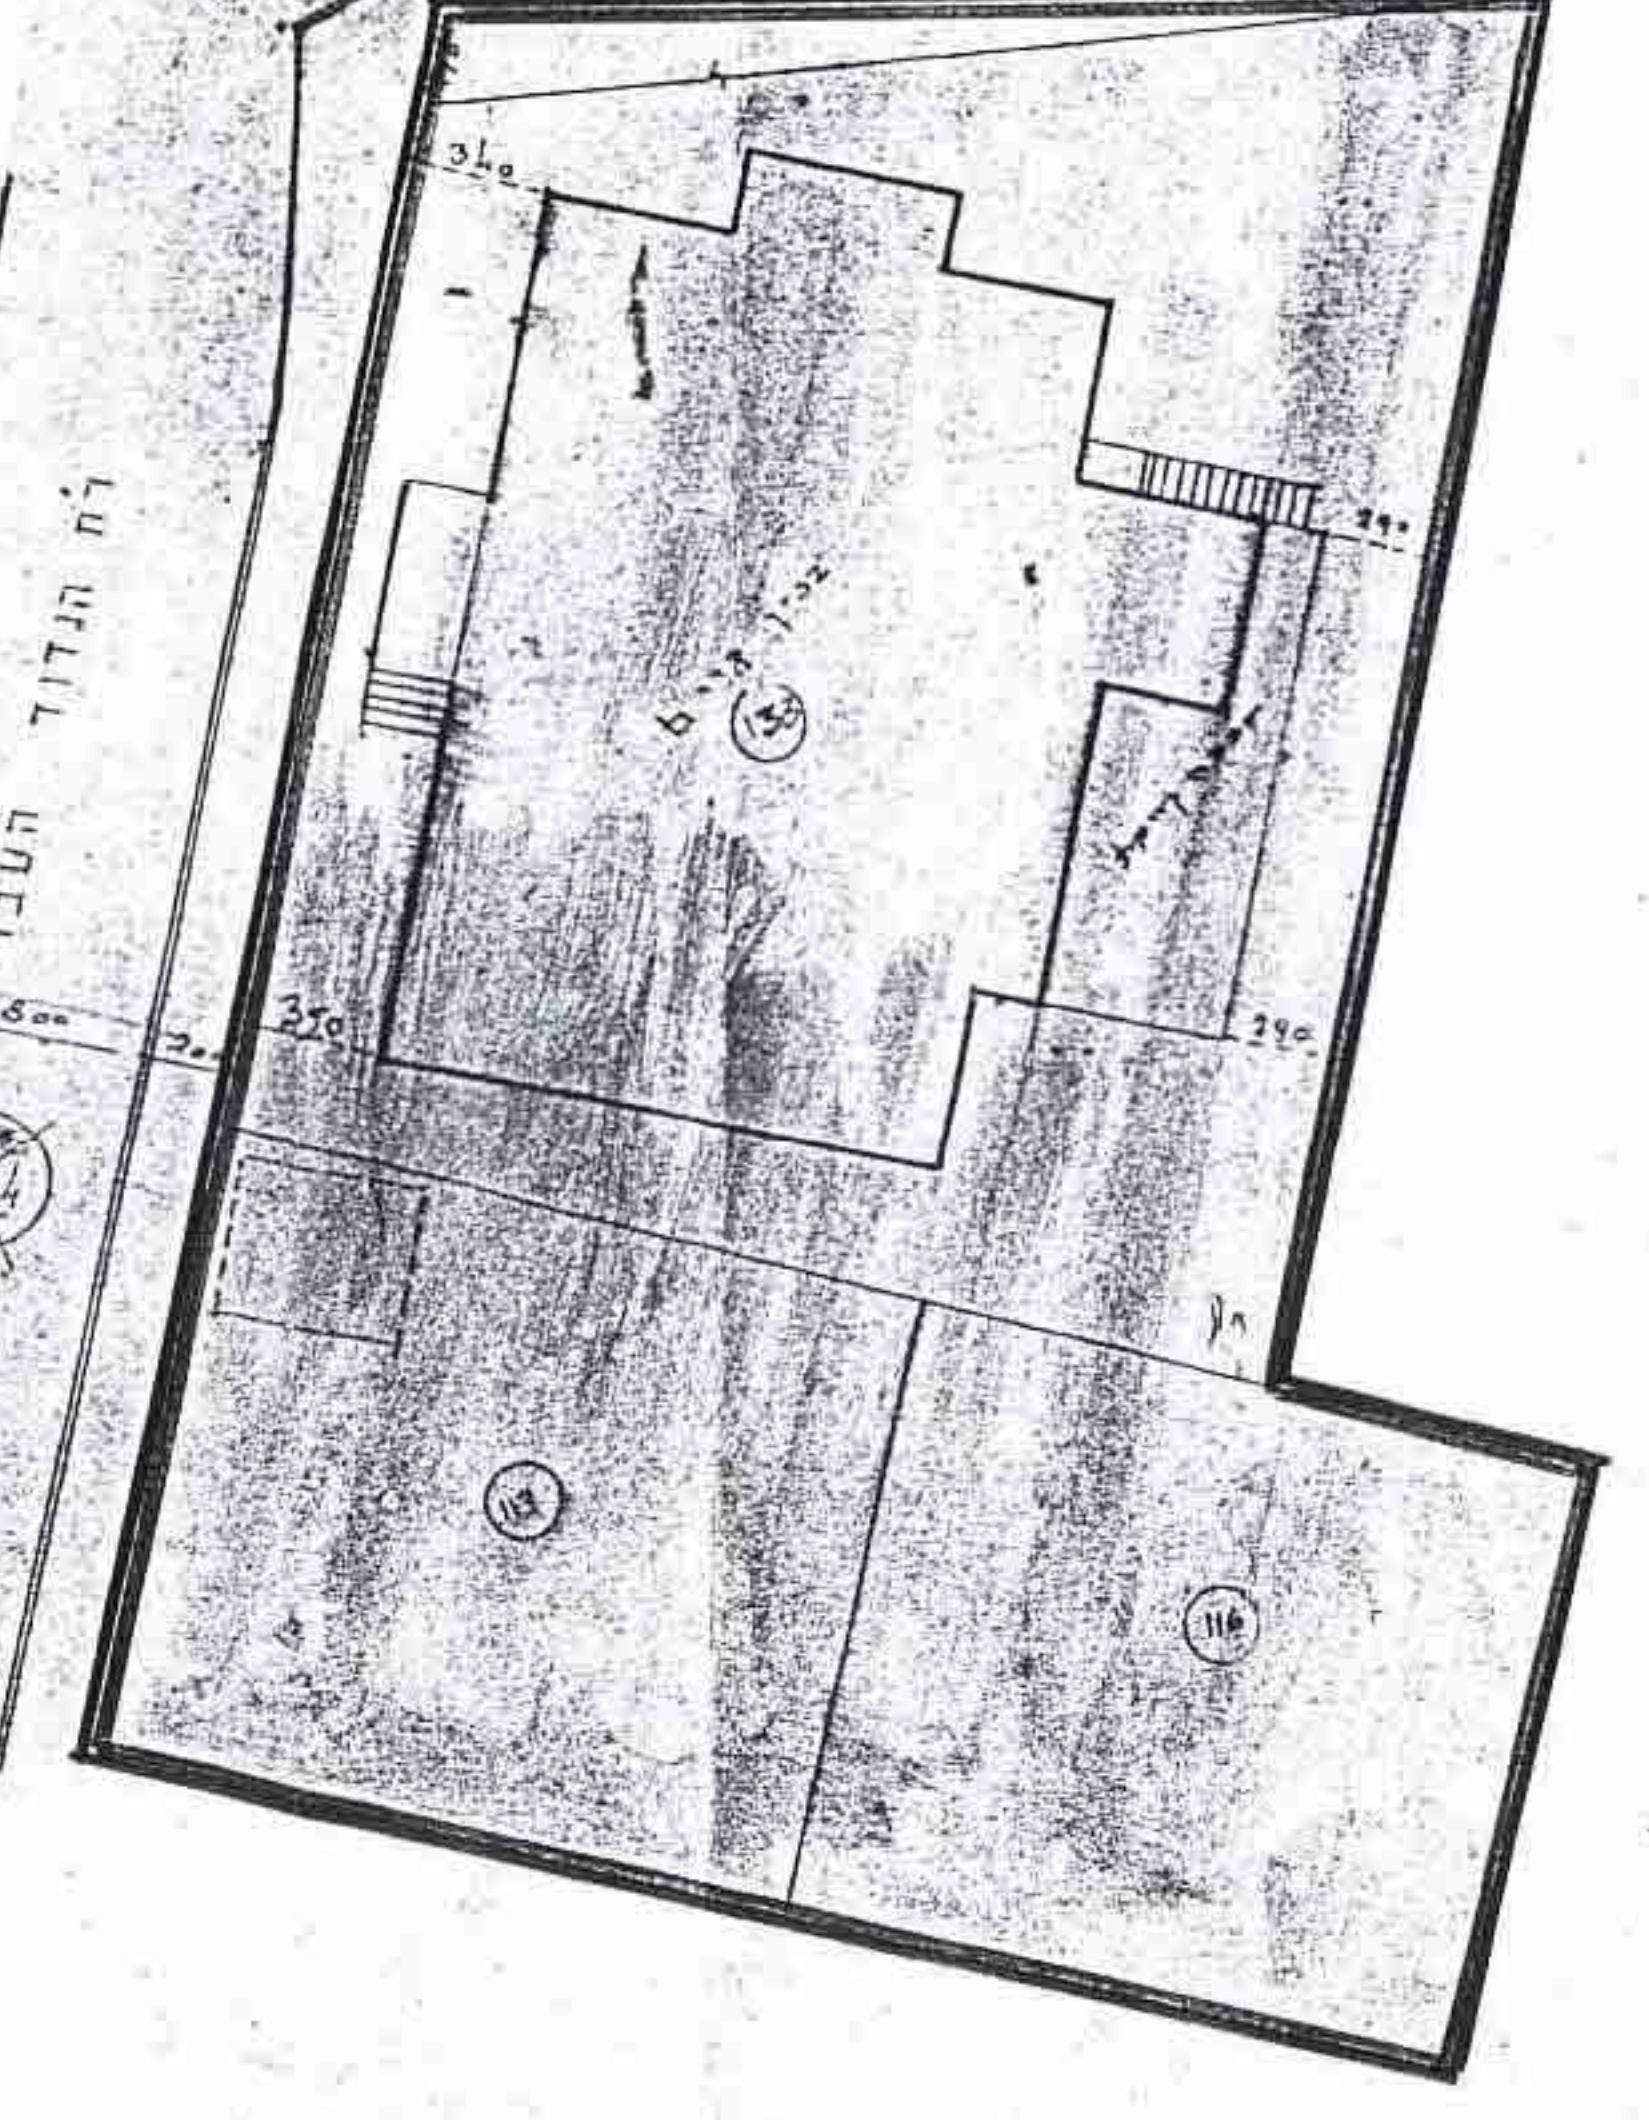

1:250

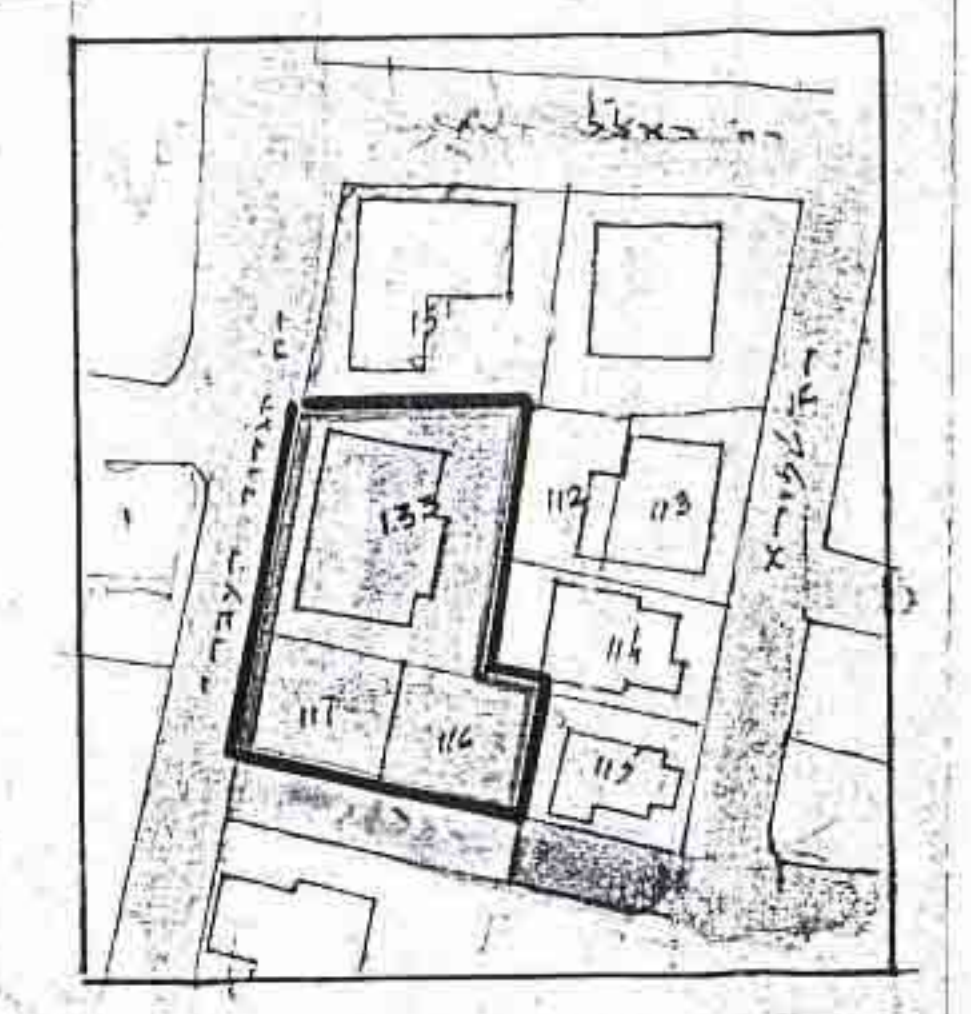

1:1250

מחוז	יהמרכז
נפה	רחלה
עיר	רחלה
גוש	4432
חלקות	116, 117, 133
בעל הקרקע	אגודת גורניוס הקדוש הארטודוקסית רחלה ישראל
היוזמים	אריה מרכוס את בטי פטרו
מחבר התכנית	אינג סמי חיים

- מקרא:
- גבול השטח
 - אזור מגורים י"ג
 - מבנה צבוי סינוד
 - כביש קיים
 - בנין להריסה

חוק התכנון והבניה חש"ב-1965

הורה מהמחלקה לתכנון ולבניה

תכנית מס' 170/9

תאריך 17/7/65

מחלקה תכנון

מספר 170/9

חוק התכנון והבניה חש"ב-1965

מחלקה תכנון

מרחב תכנון 170/9

תאריך 17/7/65

מספר 170/9

החלטת התכנון והבניה

תאריך 17/7/65

מספר 170/9