

16.9.71

מרחב תכנון מקומי רמלה תכנית מפורטת מס' לה/141 שינוי לתכנית מפורטת מס' לה/140

המחוז - המרכז
הנפה - רמלה
עיר - רמלה

גרש: 4350 חלקי חלקות: 13, 14
גרש: 4355 חלקי חלקות: 8, 15, 16
שטח התכנית: 3,400 מ' ד'

בעל הקרקע: מנהל מקרקעי ישראל
היוצם: עיריית רמלה
המתכנן: עיריית רמלה

משרד הפנים
חוק התכנון והבניה חשביה-1965
מחוז: המרכז
מרחב תכנון מקומי: רמלה
תכנית: לה/141
הועדה המקומית: 20.11.71
מיום: החליטה לתת תוקף
לחכמת התכנית לעיל.
סגן מנהל כללי לתכנון: יושב ראש הועדה

מקרא

- גבול התכנית
- גבול גוש
- גבול חלקה
- שטח לבניית ציבור
- שטח ציבורי פתוח
- שביל להולכי רגל

חתימות בעל הקרקע:


הועדה המקומית
לתכנון ולבניה
רמלה

חתימת המתכנן:


חוק התכנון והבניה חשביה-1965
רמלה
לה/141
כאשר
יושב ראש

לוח שטחים

אזור	שטח בדונם	אחוזים
שטח לבניית ציבור	0.88	25.9 %
שטח פרטי פתוח	1.635	48.1 %
שבילים	0.885	26.0 %
סכך	3.315	100.0 %

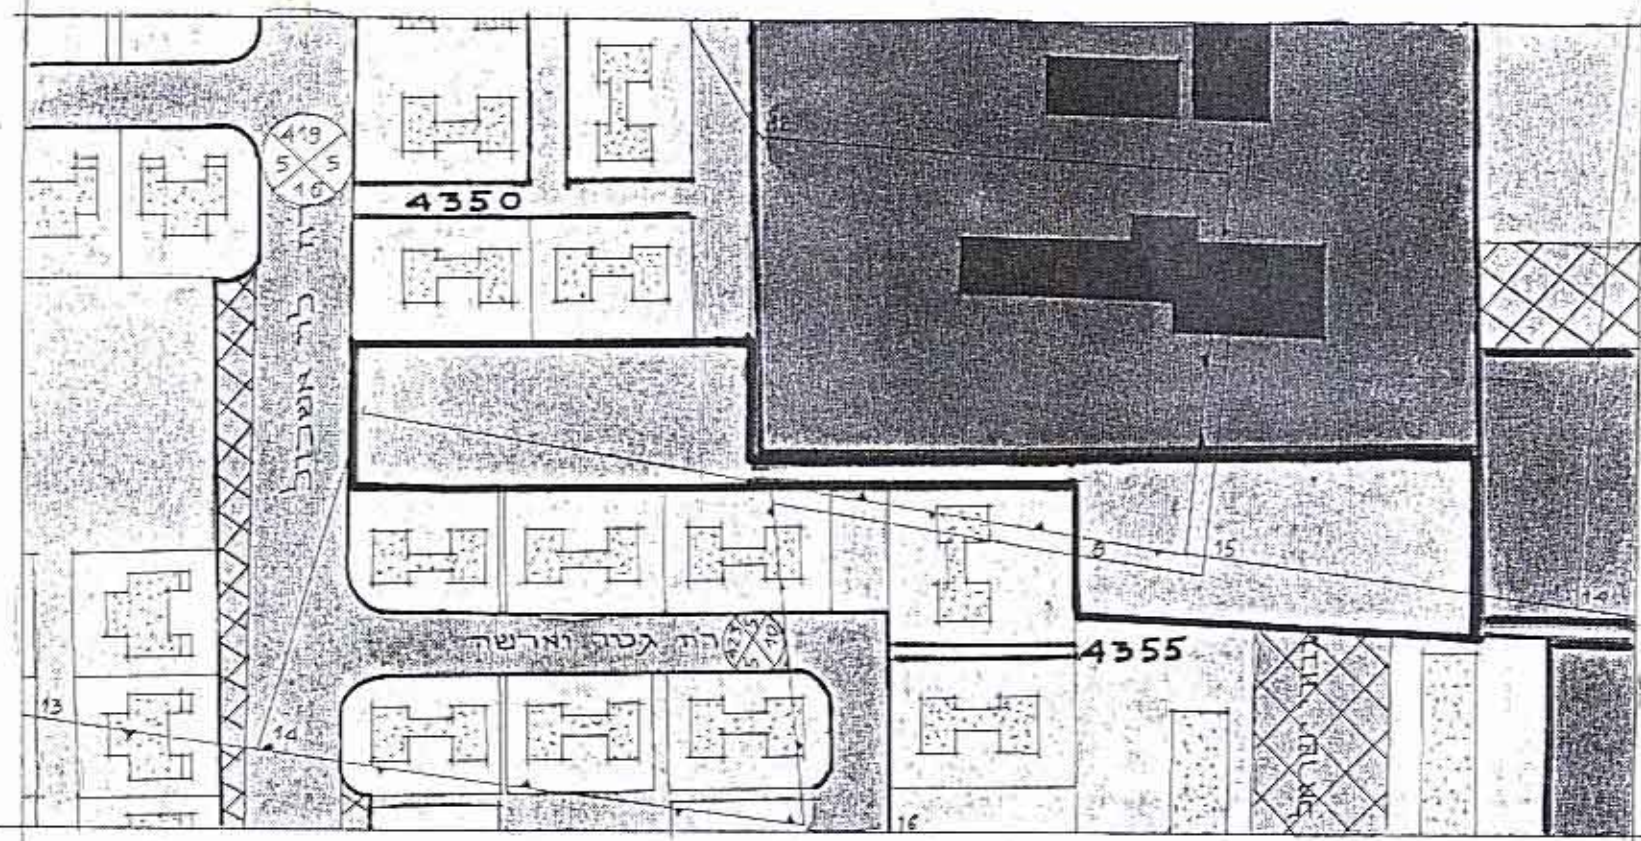

מצב קיים לפי ת.מ. לה/140 קב"מ 1:1250

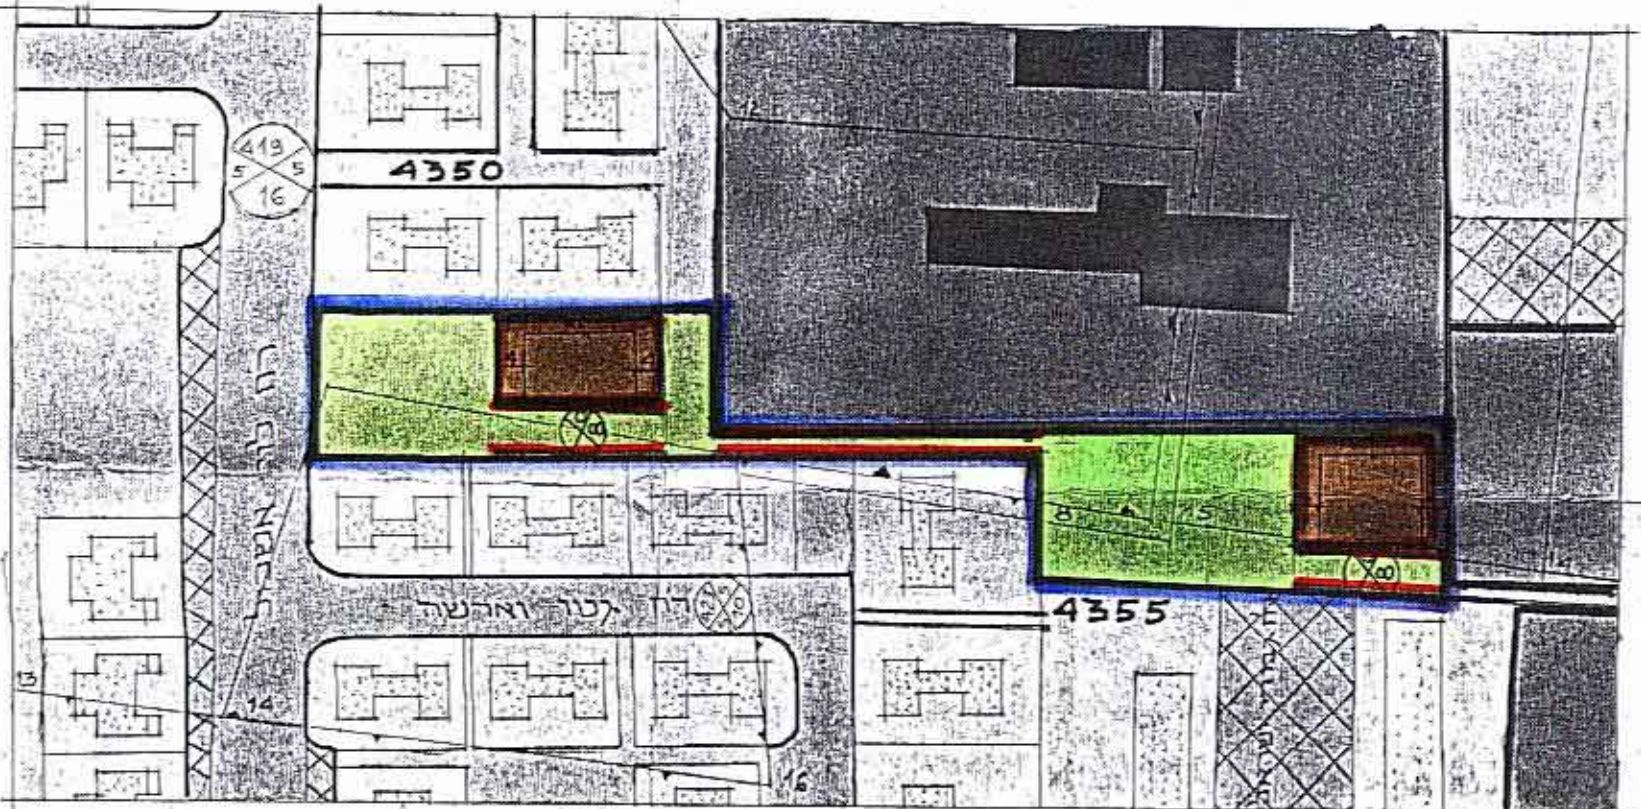

מצב חדש קב"מ 1:1250