



# מרחב תכנון מקומי לוד תכנית מפורטת לד/646

שינוי כמות חתמים לד/610

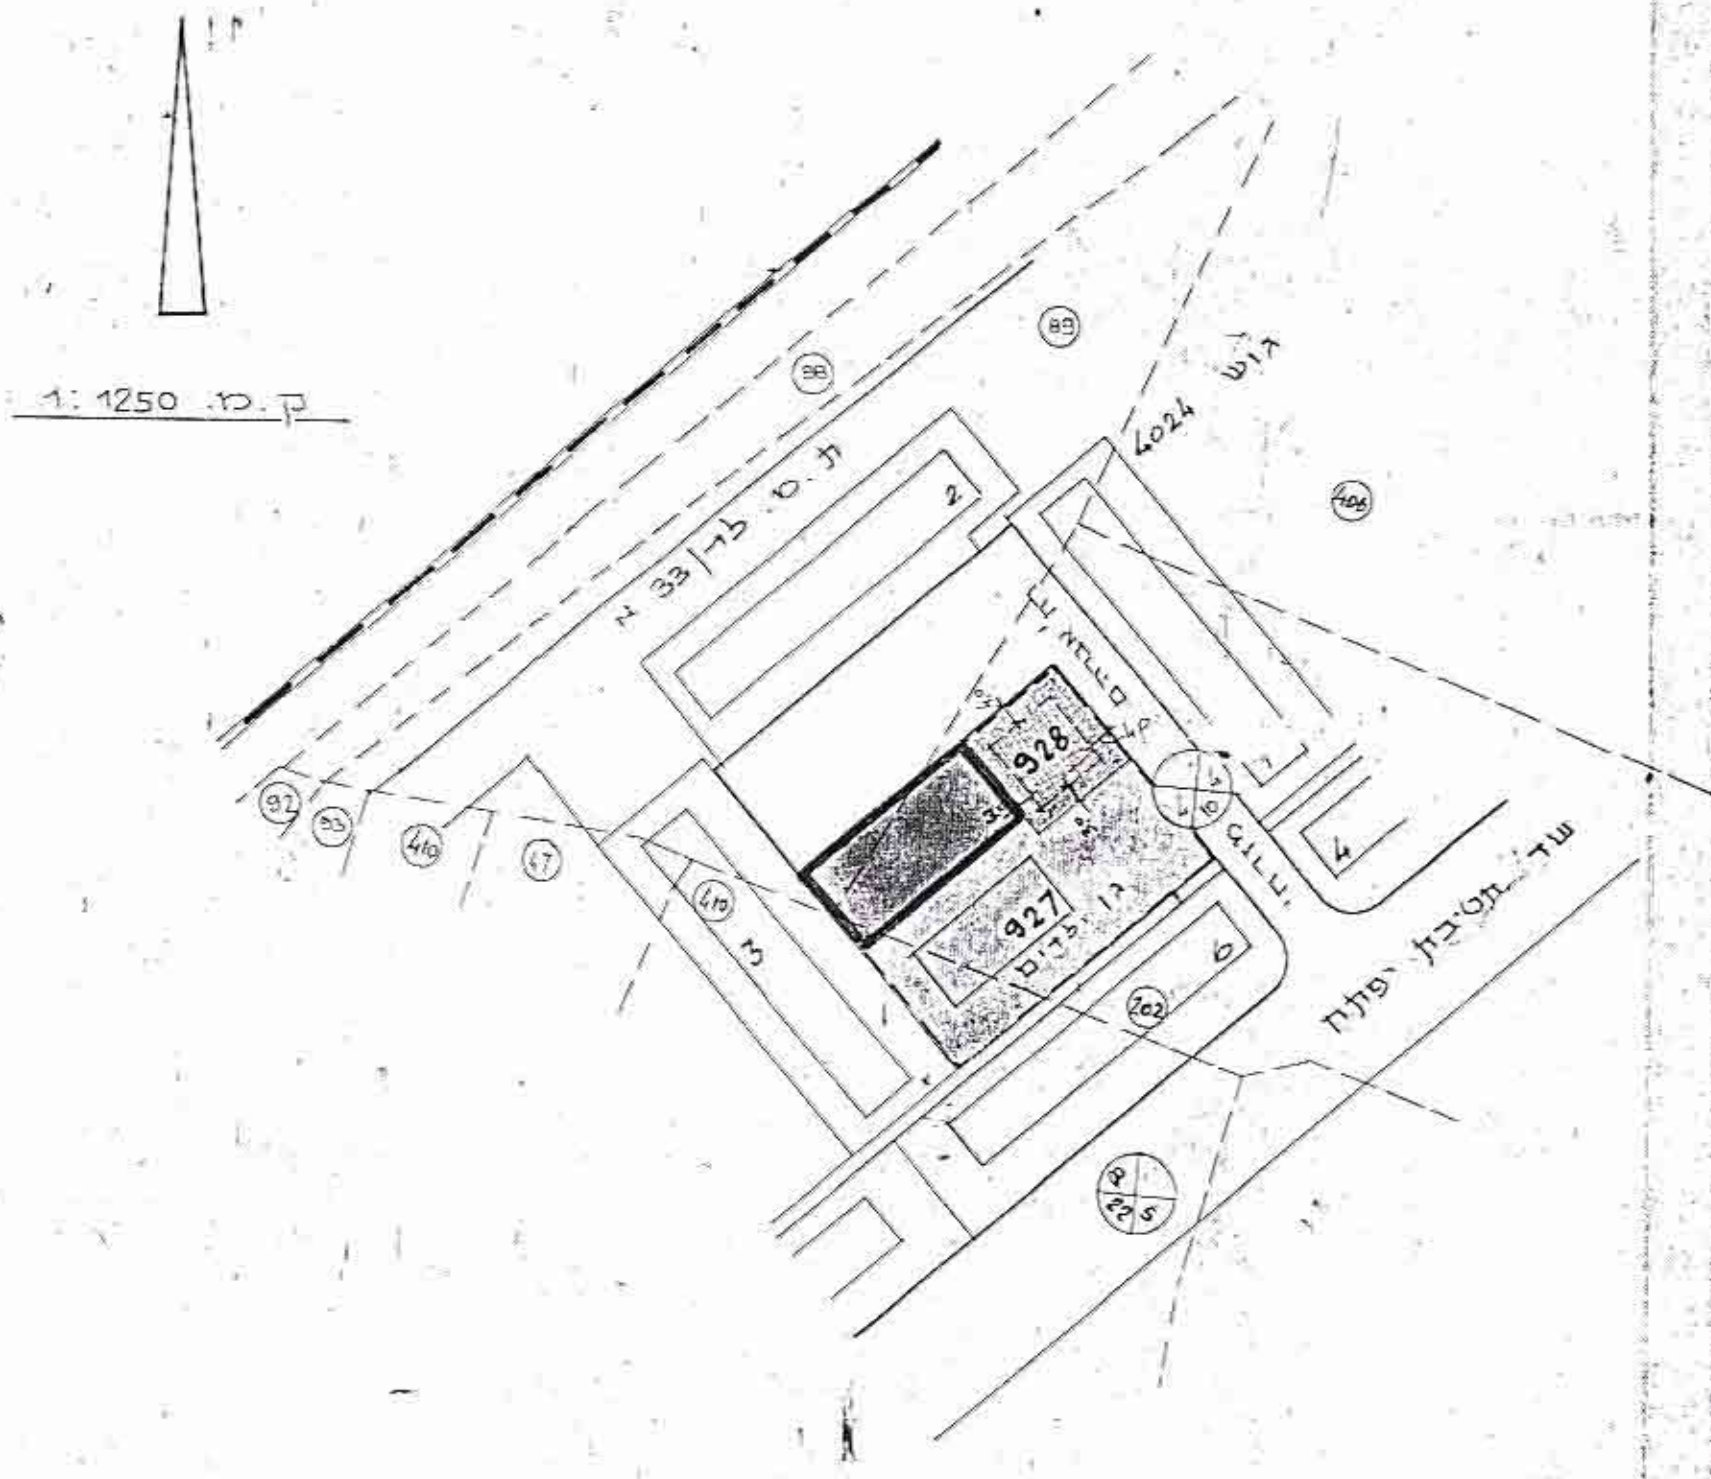


ק.כ. 1:1250

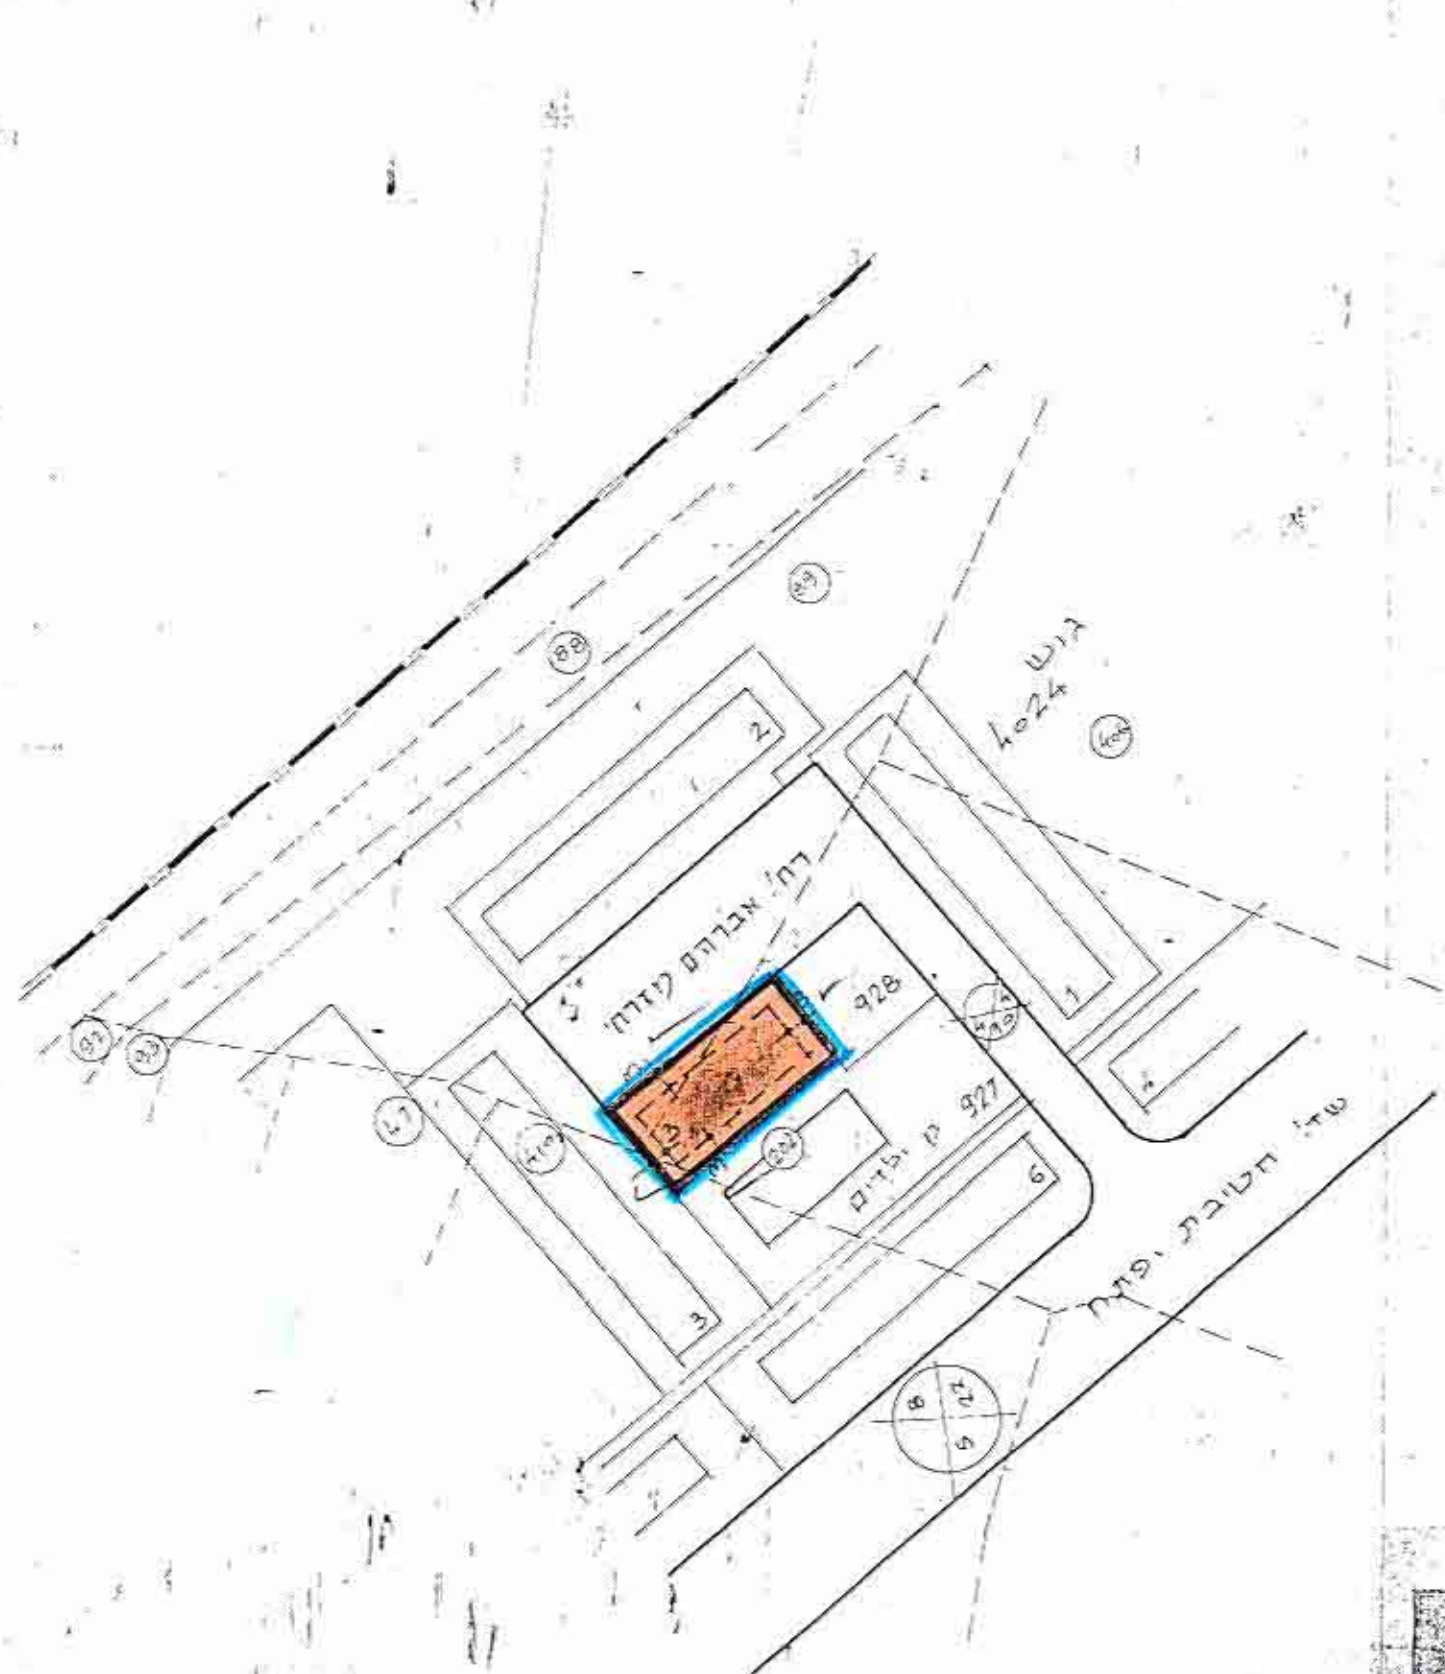

מצב קיים 1:1250

מצב חדש 1:1250

המרכז	עבודות
רמלה	ענפיה
לוד	עירייה
4024	גוש
חלק מ' 202, 89, 48	חלקות
מח' הנדסה עיריית לוד	עוורקה והתכנית
עיריית לוד	יינוחם והתכנית
מ.מ.י ואחרים	בעל והקרקע
520 מ <sup>2</sup>	שיטח התכנית
1:1250	קוטר
10.1983	תאריך

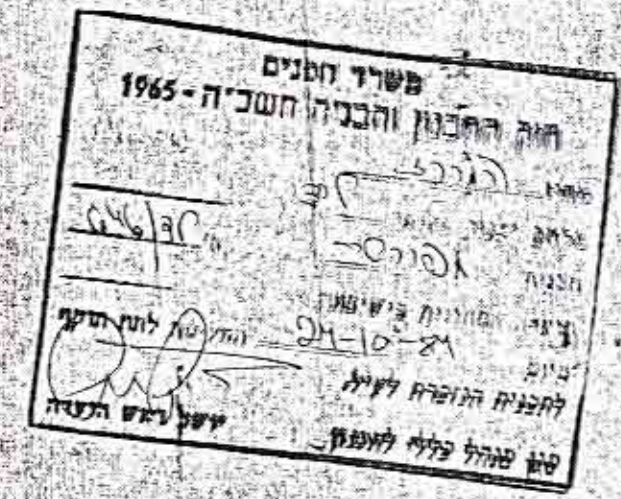

## מקרא

חתימת בעל הקרקע	עבוד התכנית
תאריך	אזור מוגנים
חתימת היוזם	אזור בנייה צפוף
תאריך	דרך קיימת
	מספר דרך
	קו בנייה
	גובה הדרך
	אזור מסחר
	שפת צבוע פתוח

