


גוש 4026
ב.ק.מ 1:2500



מצב תכנון 1:1250

גוש 4339

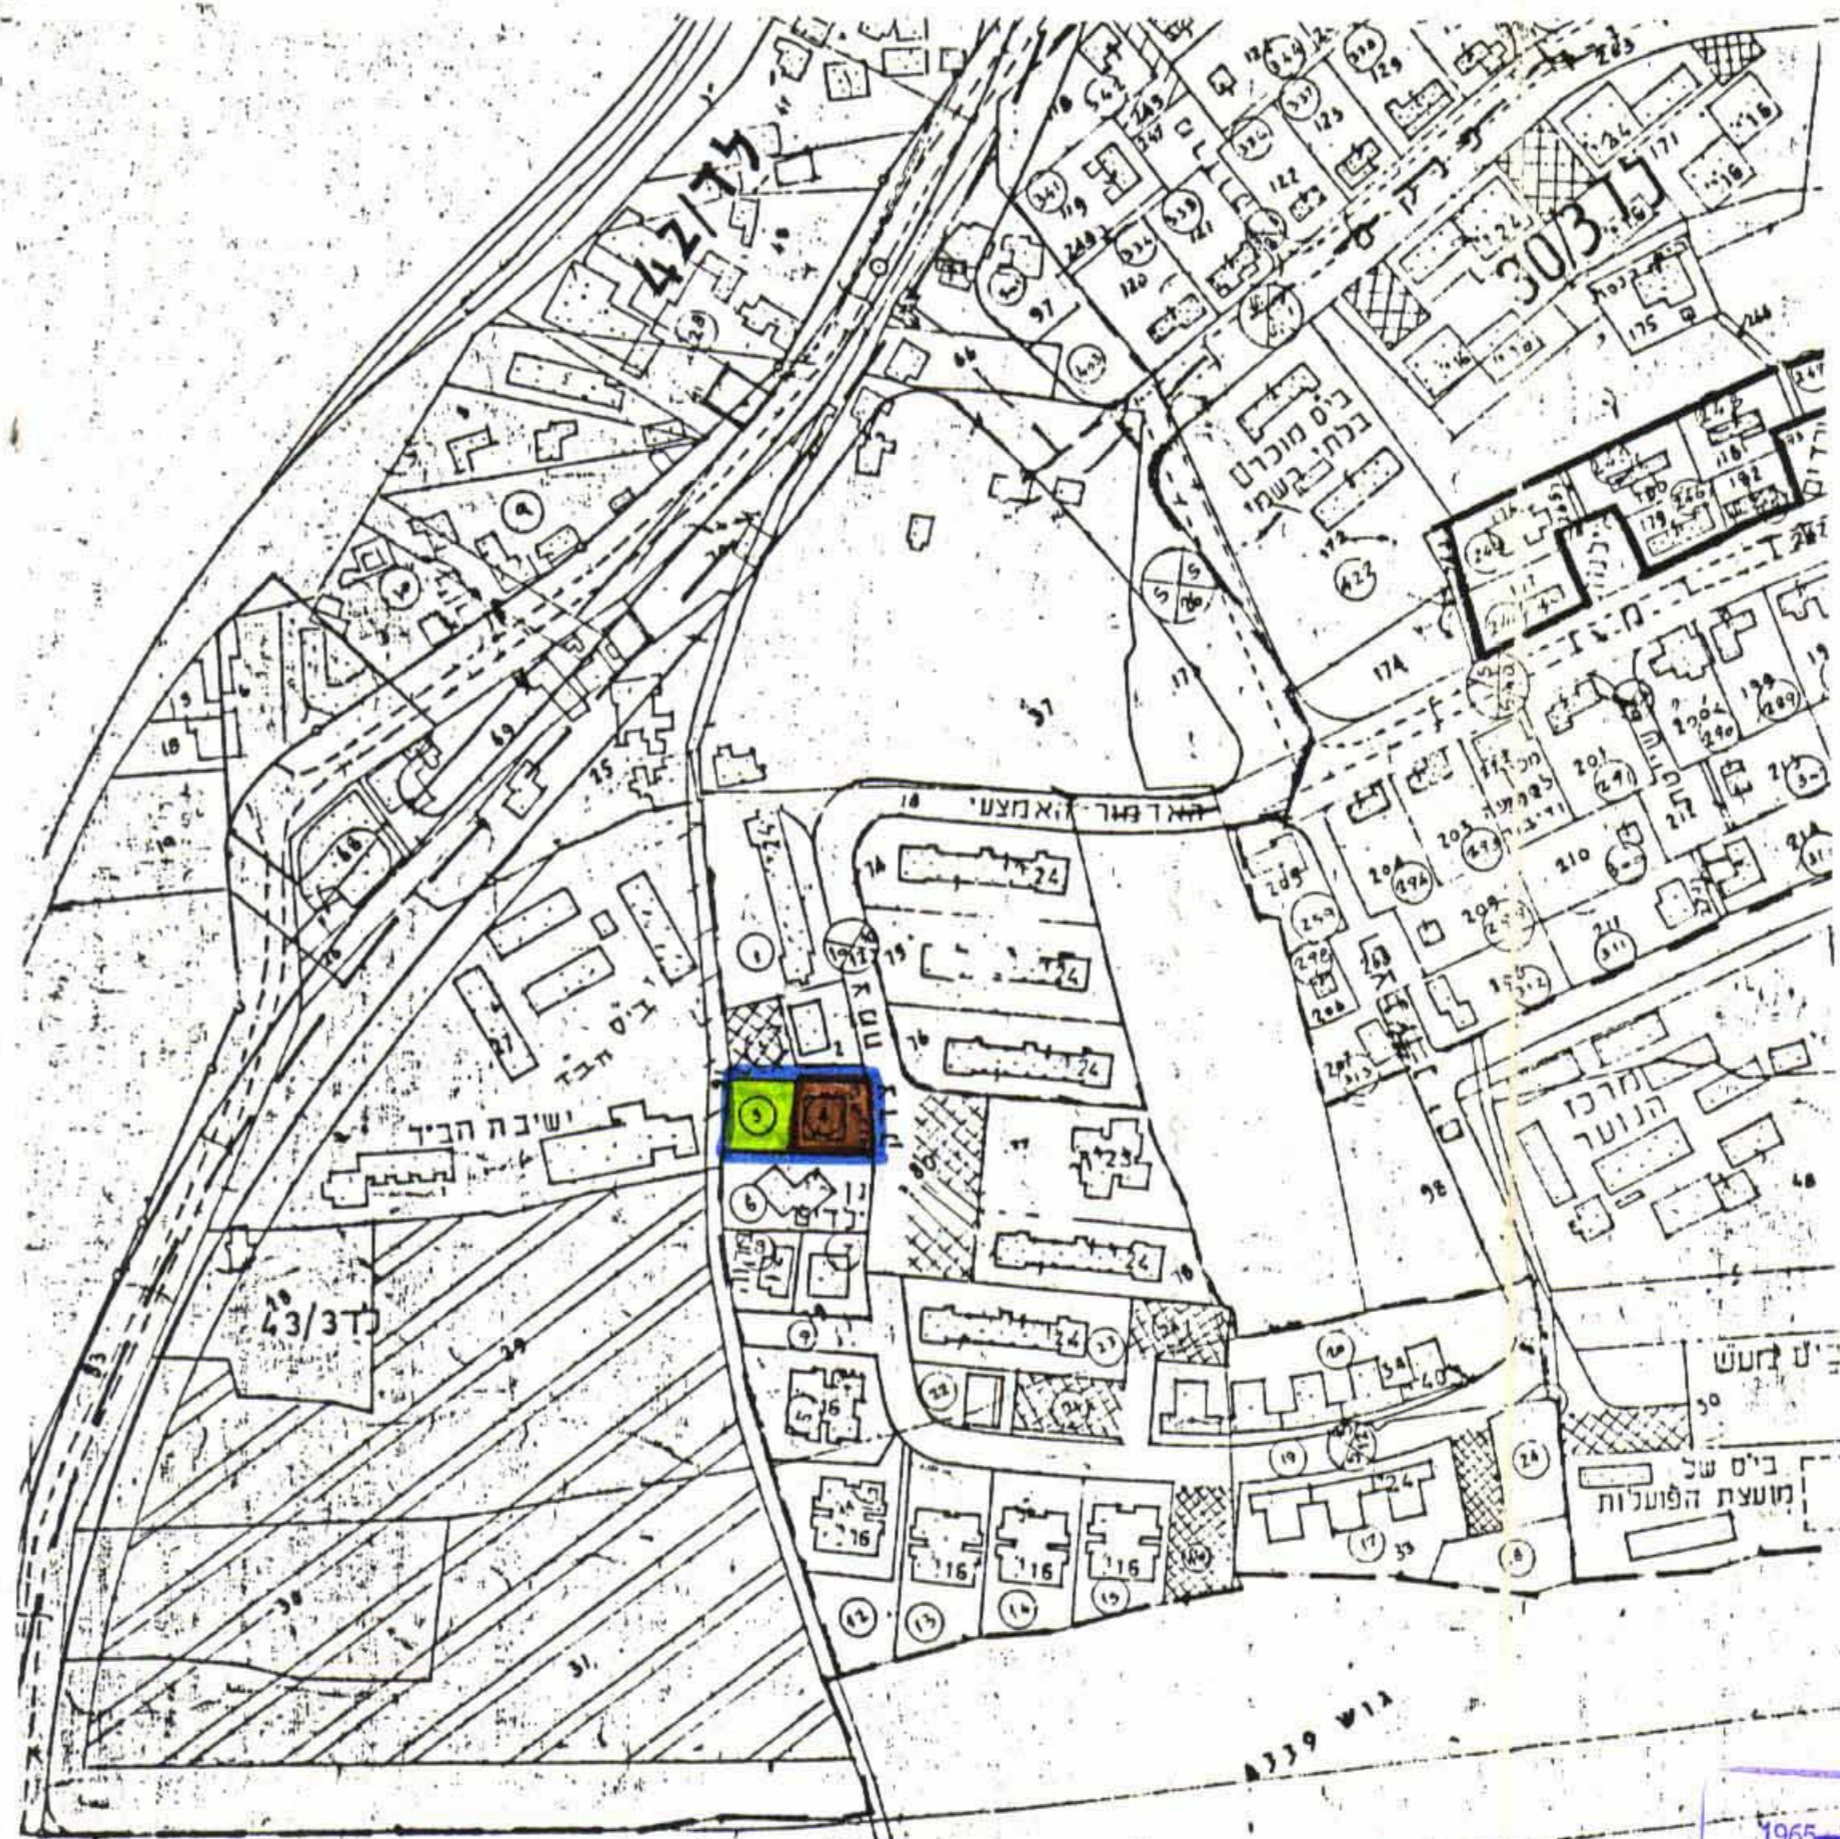

מרחב תכנון מקומי לוד

תכנית מפורטת כד/653/1
שנוי לת.מ. כד/610

מחוז	המרכז
נפה	ירמלה
גוש 4026	חלקות: 284, 283
בעל הקרקע	חלק מחלקות: מ.מ.
מגיש	עיריית לוד-מת. הנדסה
שטח התכנית	0.988 ד
תאריך	15.12.84

מקרא

- גבול התכנית
- שטח ציבורי פתוח
- שטח לבניני צבור

חוק התכנון והבניה תשכ"ה-1965
רידה מקומית לתכנון יריכיה לוד
1/653/1
תכנית מפורטת מס' 7
מיום 15.4.85
הוחלט: התכנון יוצא כמחוייב

משרד הפנים
חוק התכנון והבניה תשכ"ה-1965
(ת"מ)

מחוז: 318
מרחב תכנון מקומי
תכנית: 610/כד
מס' 653/36

הרשעה המותרת בשיבתה ה:
מיום 24.9.86
לחכמת הנוכחית לעל

יושב ראש
מוכר