

Feb. 17

מרחב תכנון מקומי מוד

תכנית מפורטת ממ' נד / 66


שני לתבנית מפורטת מע פד | 610

[illegible]

בצל הקרקע	מזכ"ר
היידם	דעת הבית דין שלמה
מחבר התפנית	מהצדדים שושי הרצל
שטח התכנית	939 מ"ר

מזכר א :


	גורל התכנית
	דרון קיימת
	מאזר מגורים - ב
	מאזר מחורים - א
	בנין קיים
	תוספת תוספת פבעין קיים
	שביב

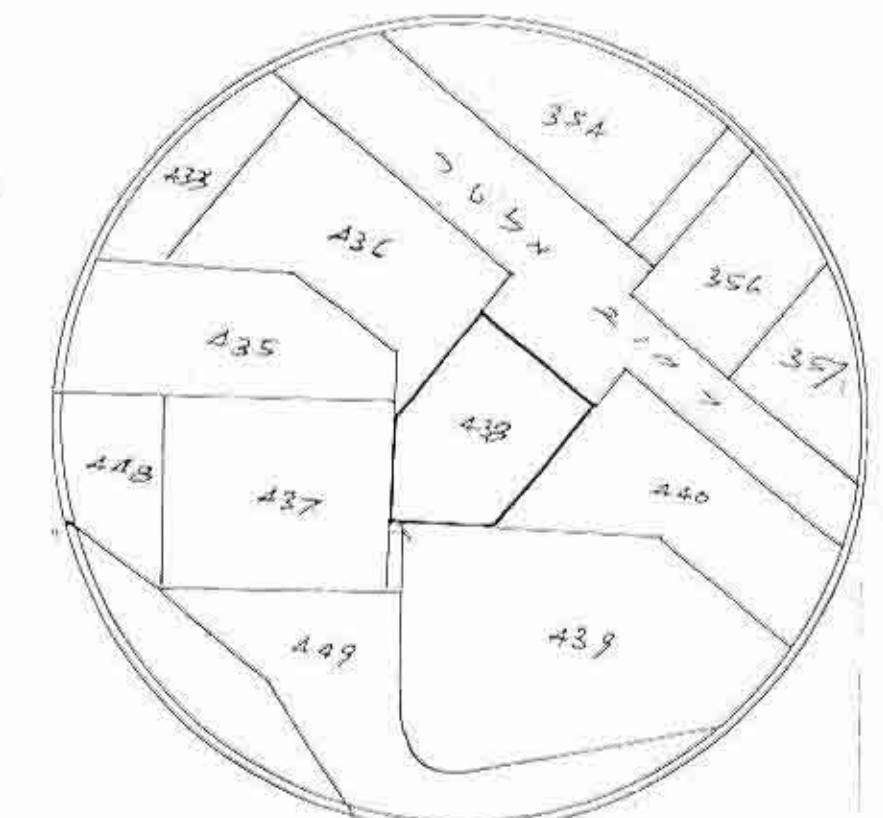[illegible]

תרשים הסביבה 1:1250

העדות :
1. הגוב


1. הגובה קשור לנקודה עירונית מס
2. המספרים בסוגרים הם גבהים

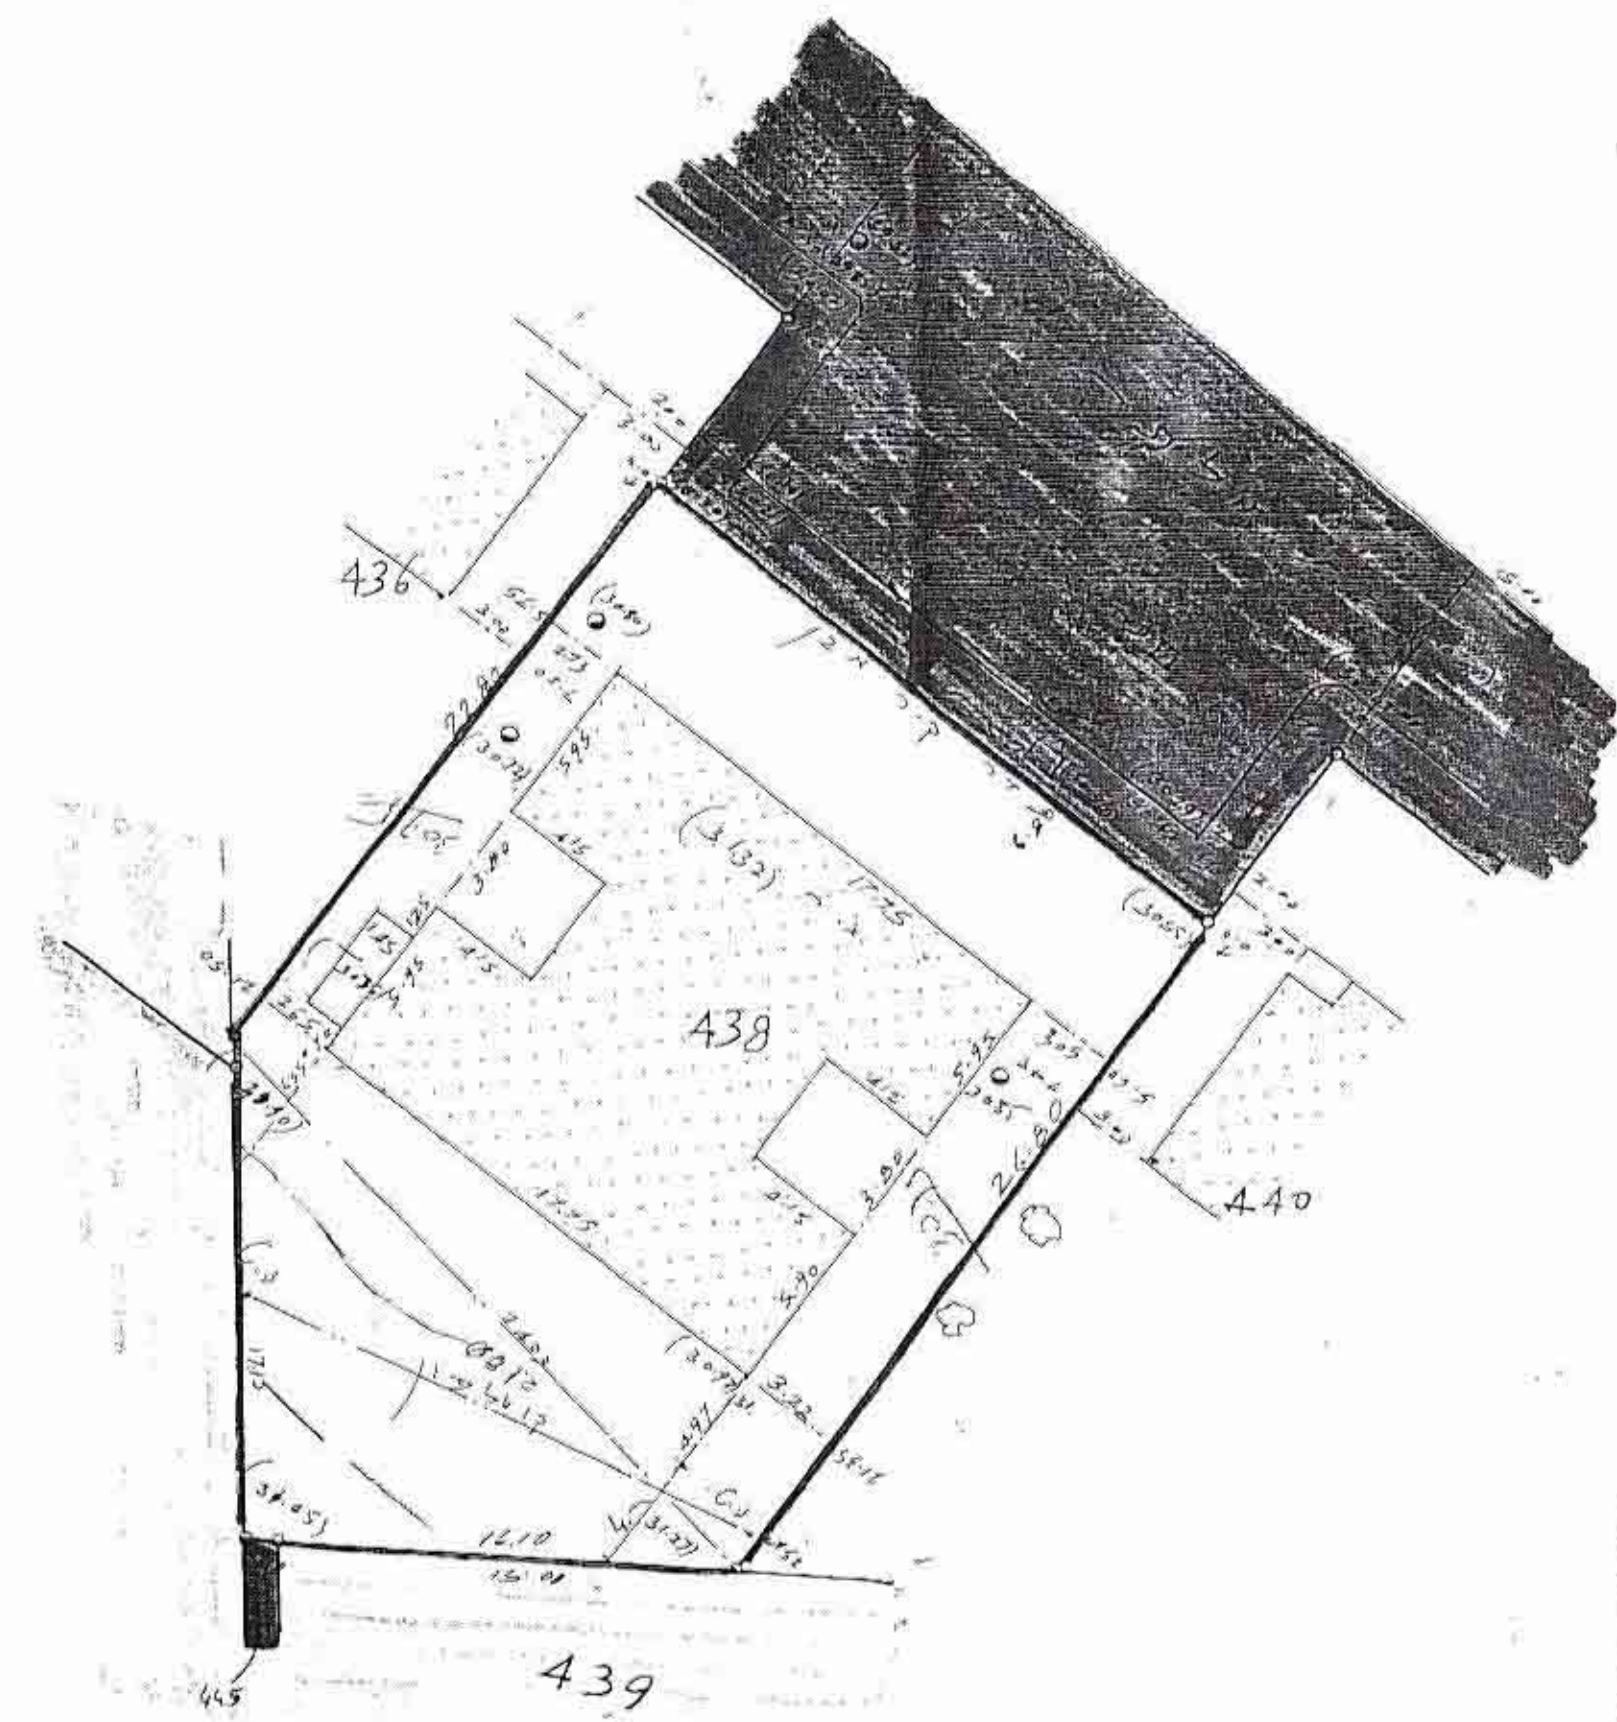

מיקוד תשנ"ד

קנה מידה 1:250

250 250

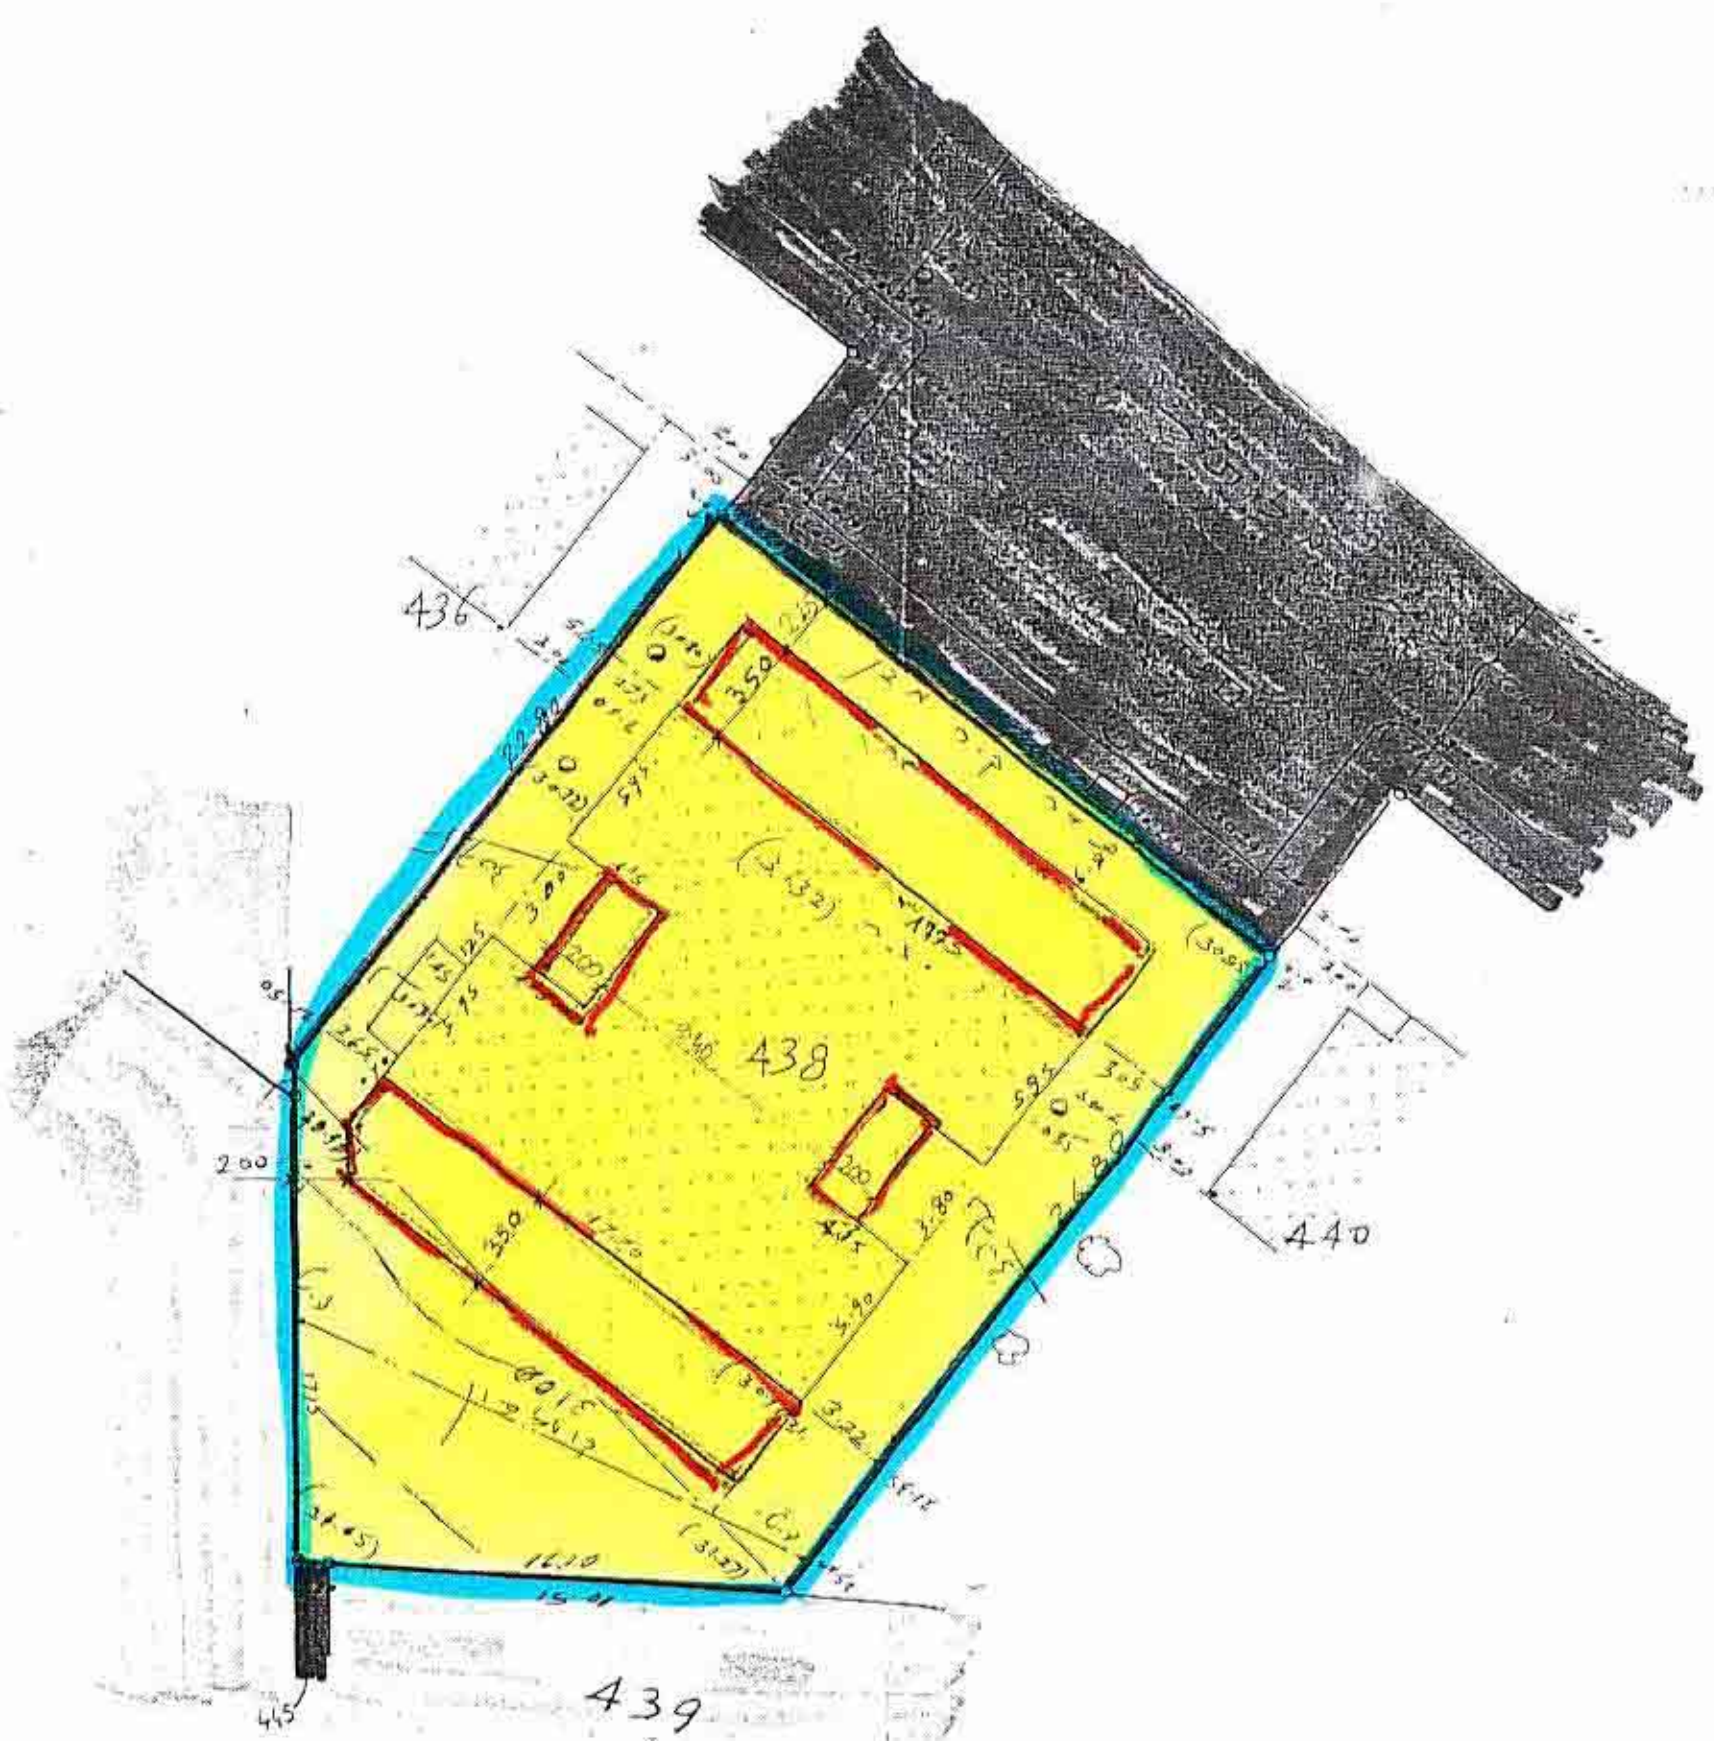

תכנית שטחים מוספים

חשבון שטח קיום: קומה עליונה

$$17.745 \times 325 = 5775$$

$$17.75 \times 505 = 8.96125$$

$$7.4 \times 3.8 = 28.72$$

246.208.00

(קוטר קדמי) $216.205 : 2 = 108.1025 \text{ מ"מ}$

תופעת שטח לבקומה

$$17.75 \times 3.5 = 62.125 \quad (17.75 \approx 50)$$

$$x \cdot 35 = 61,95$$

$$-(1.5 \times 1.5) \frac{1}{2} = -1.125$$

$$38 \times 2 \times 2 = 152$$


138.15 m²

התאריך : 4.12.1985

קנה מידה 1:250

הערות:

1. הגובה קשור לנקודה עירונית מל' שגובהה
2. המספרים בסוגריים הם גבהים.

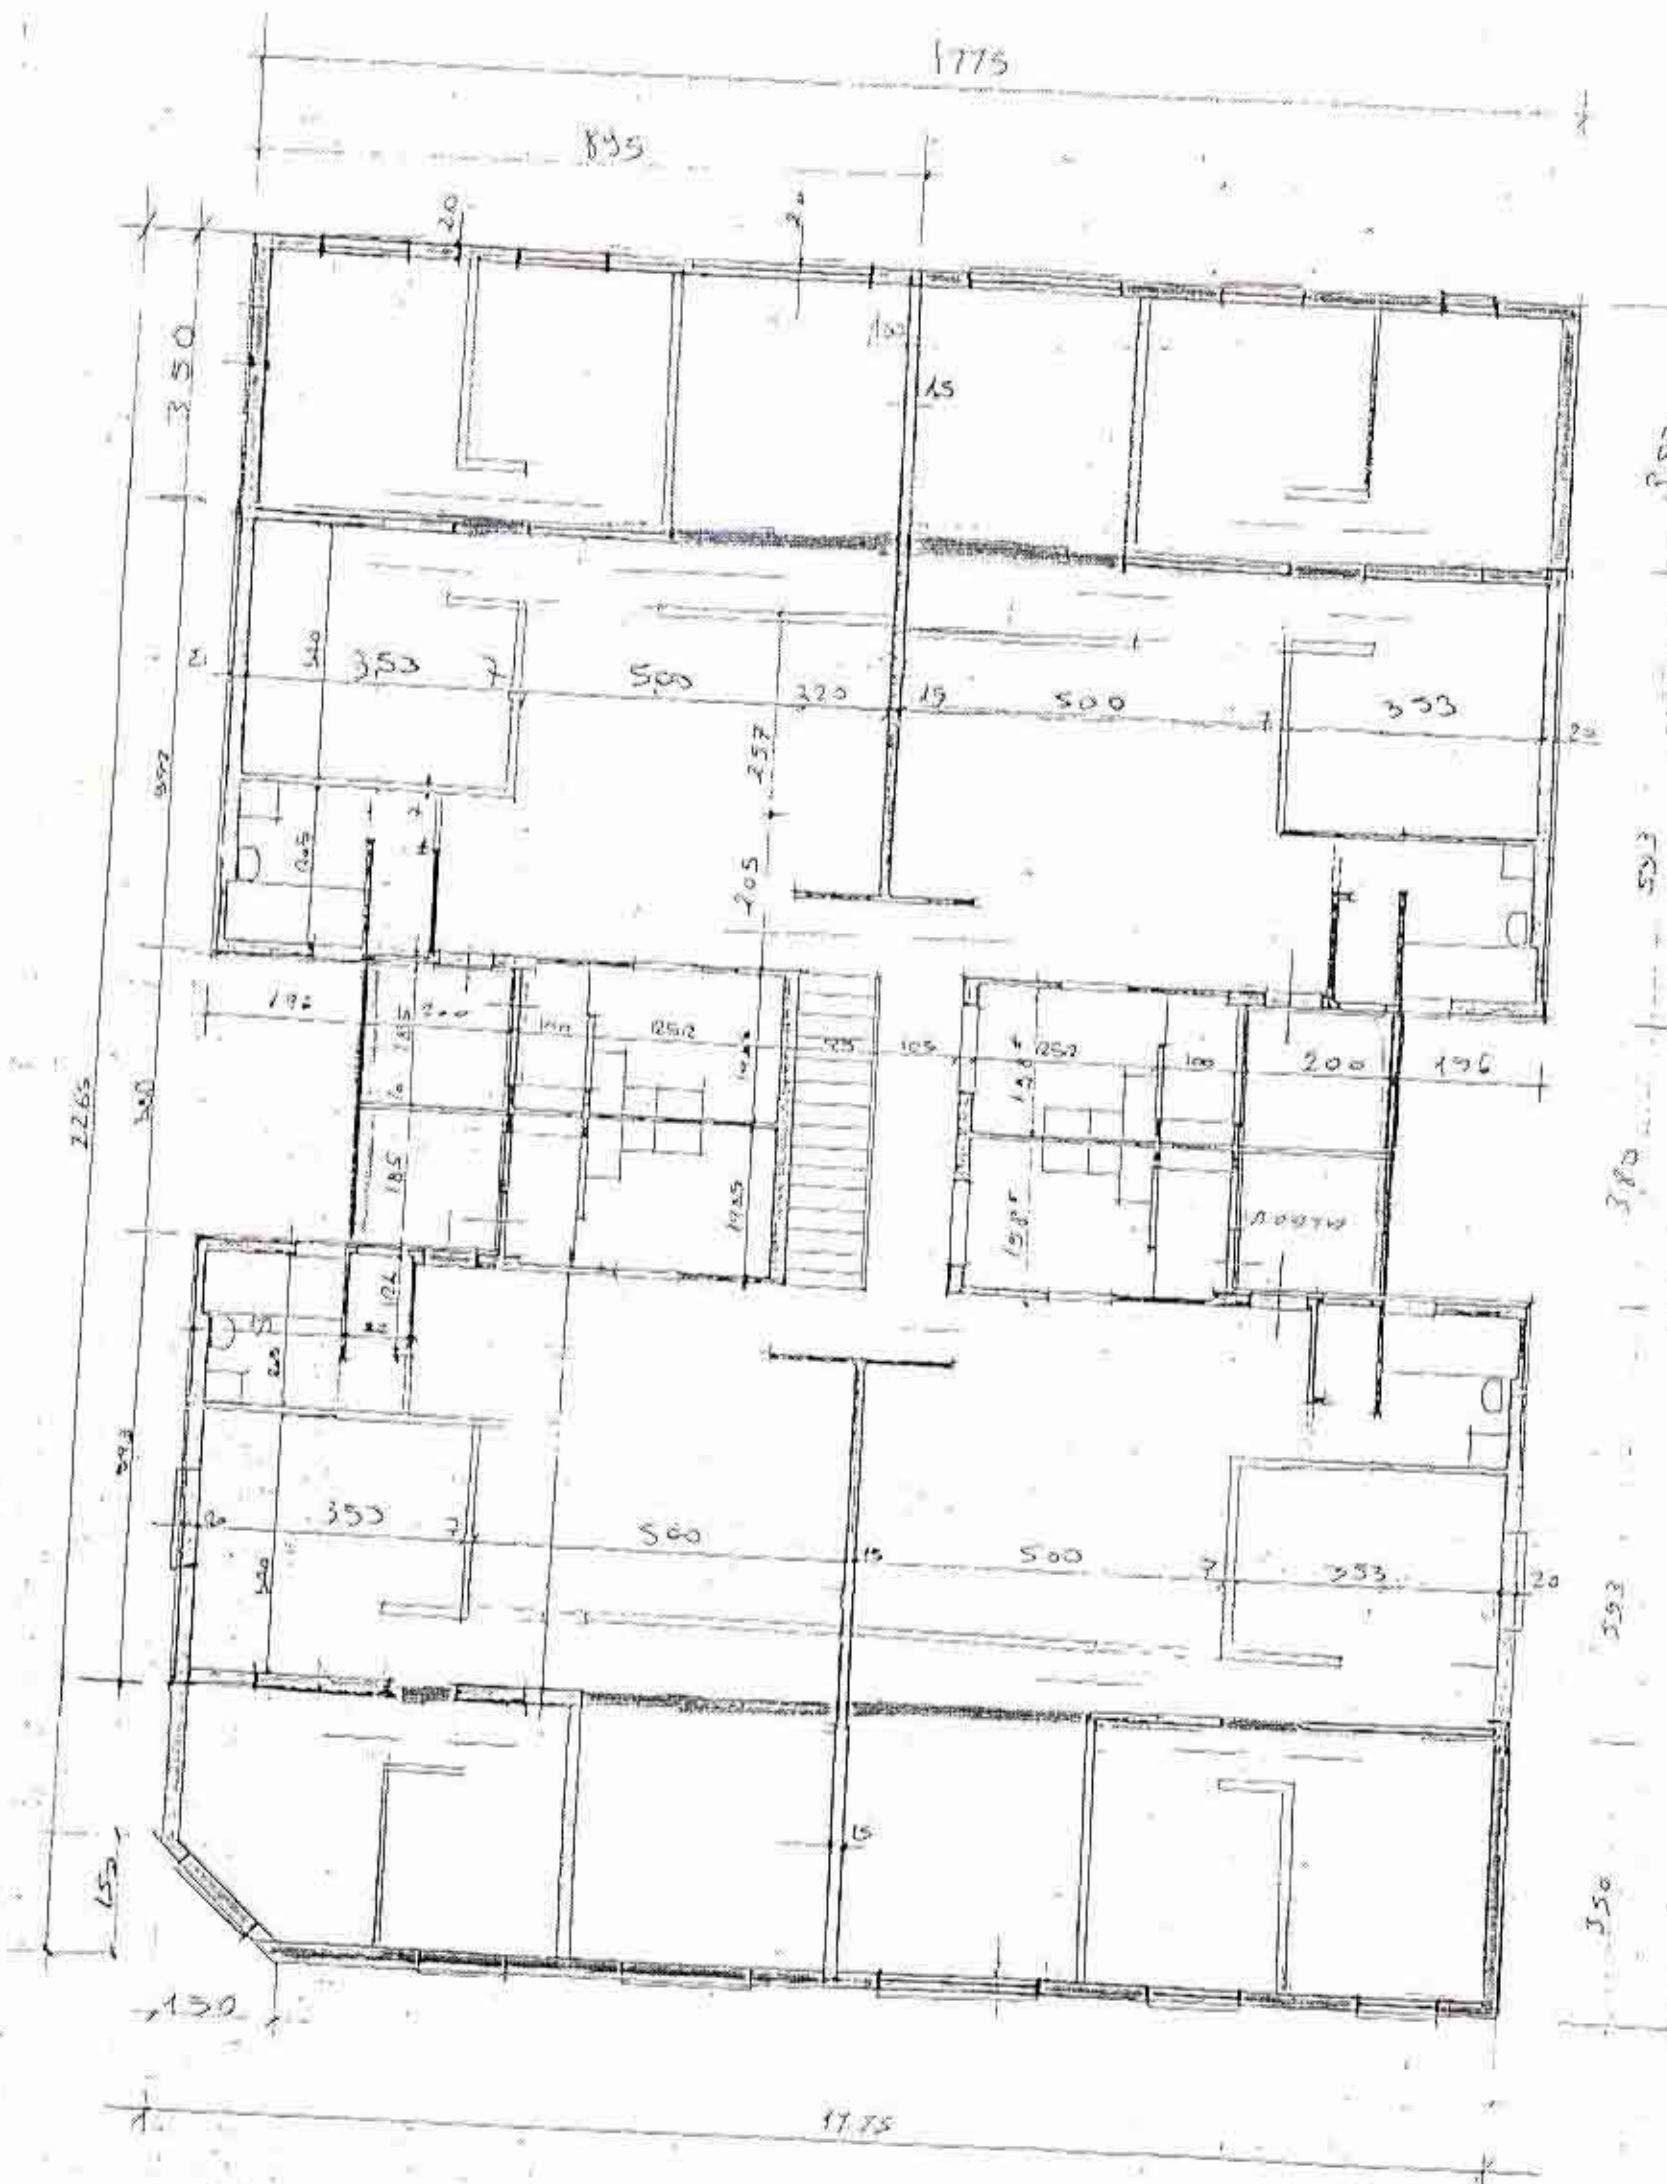

תכנית קומה ליפוסית 100:1