




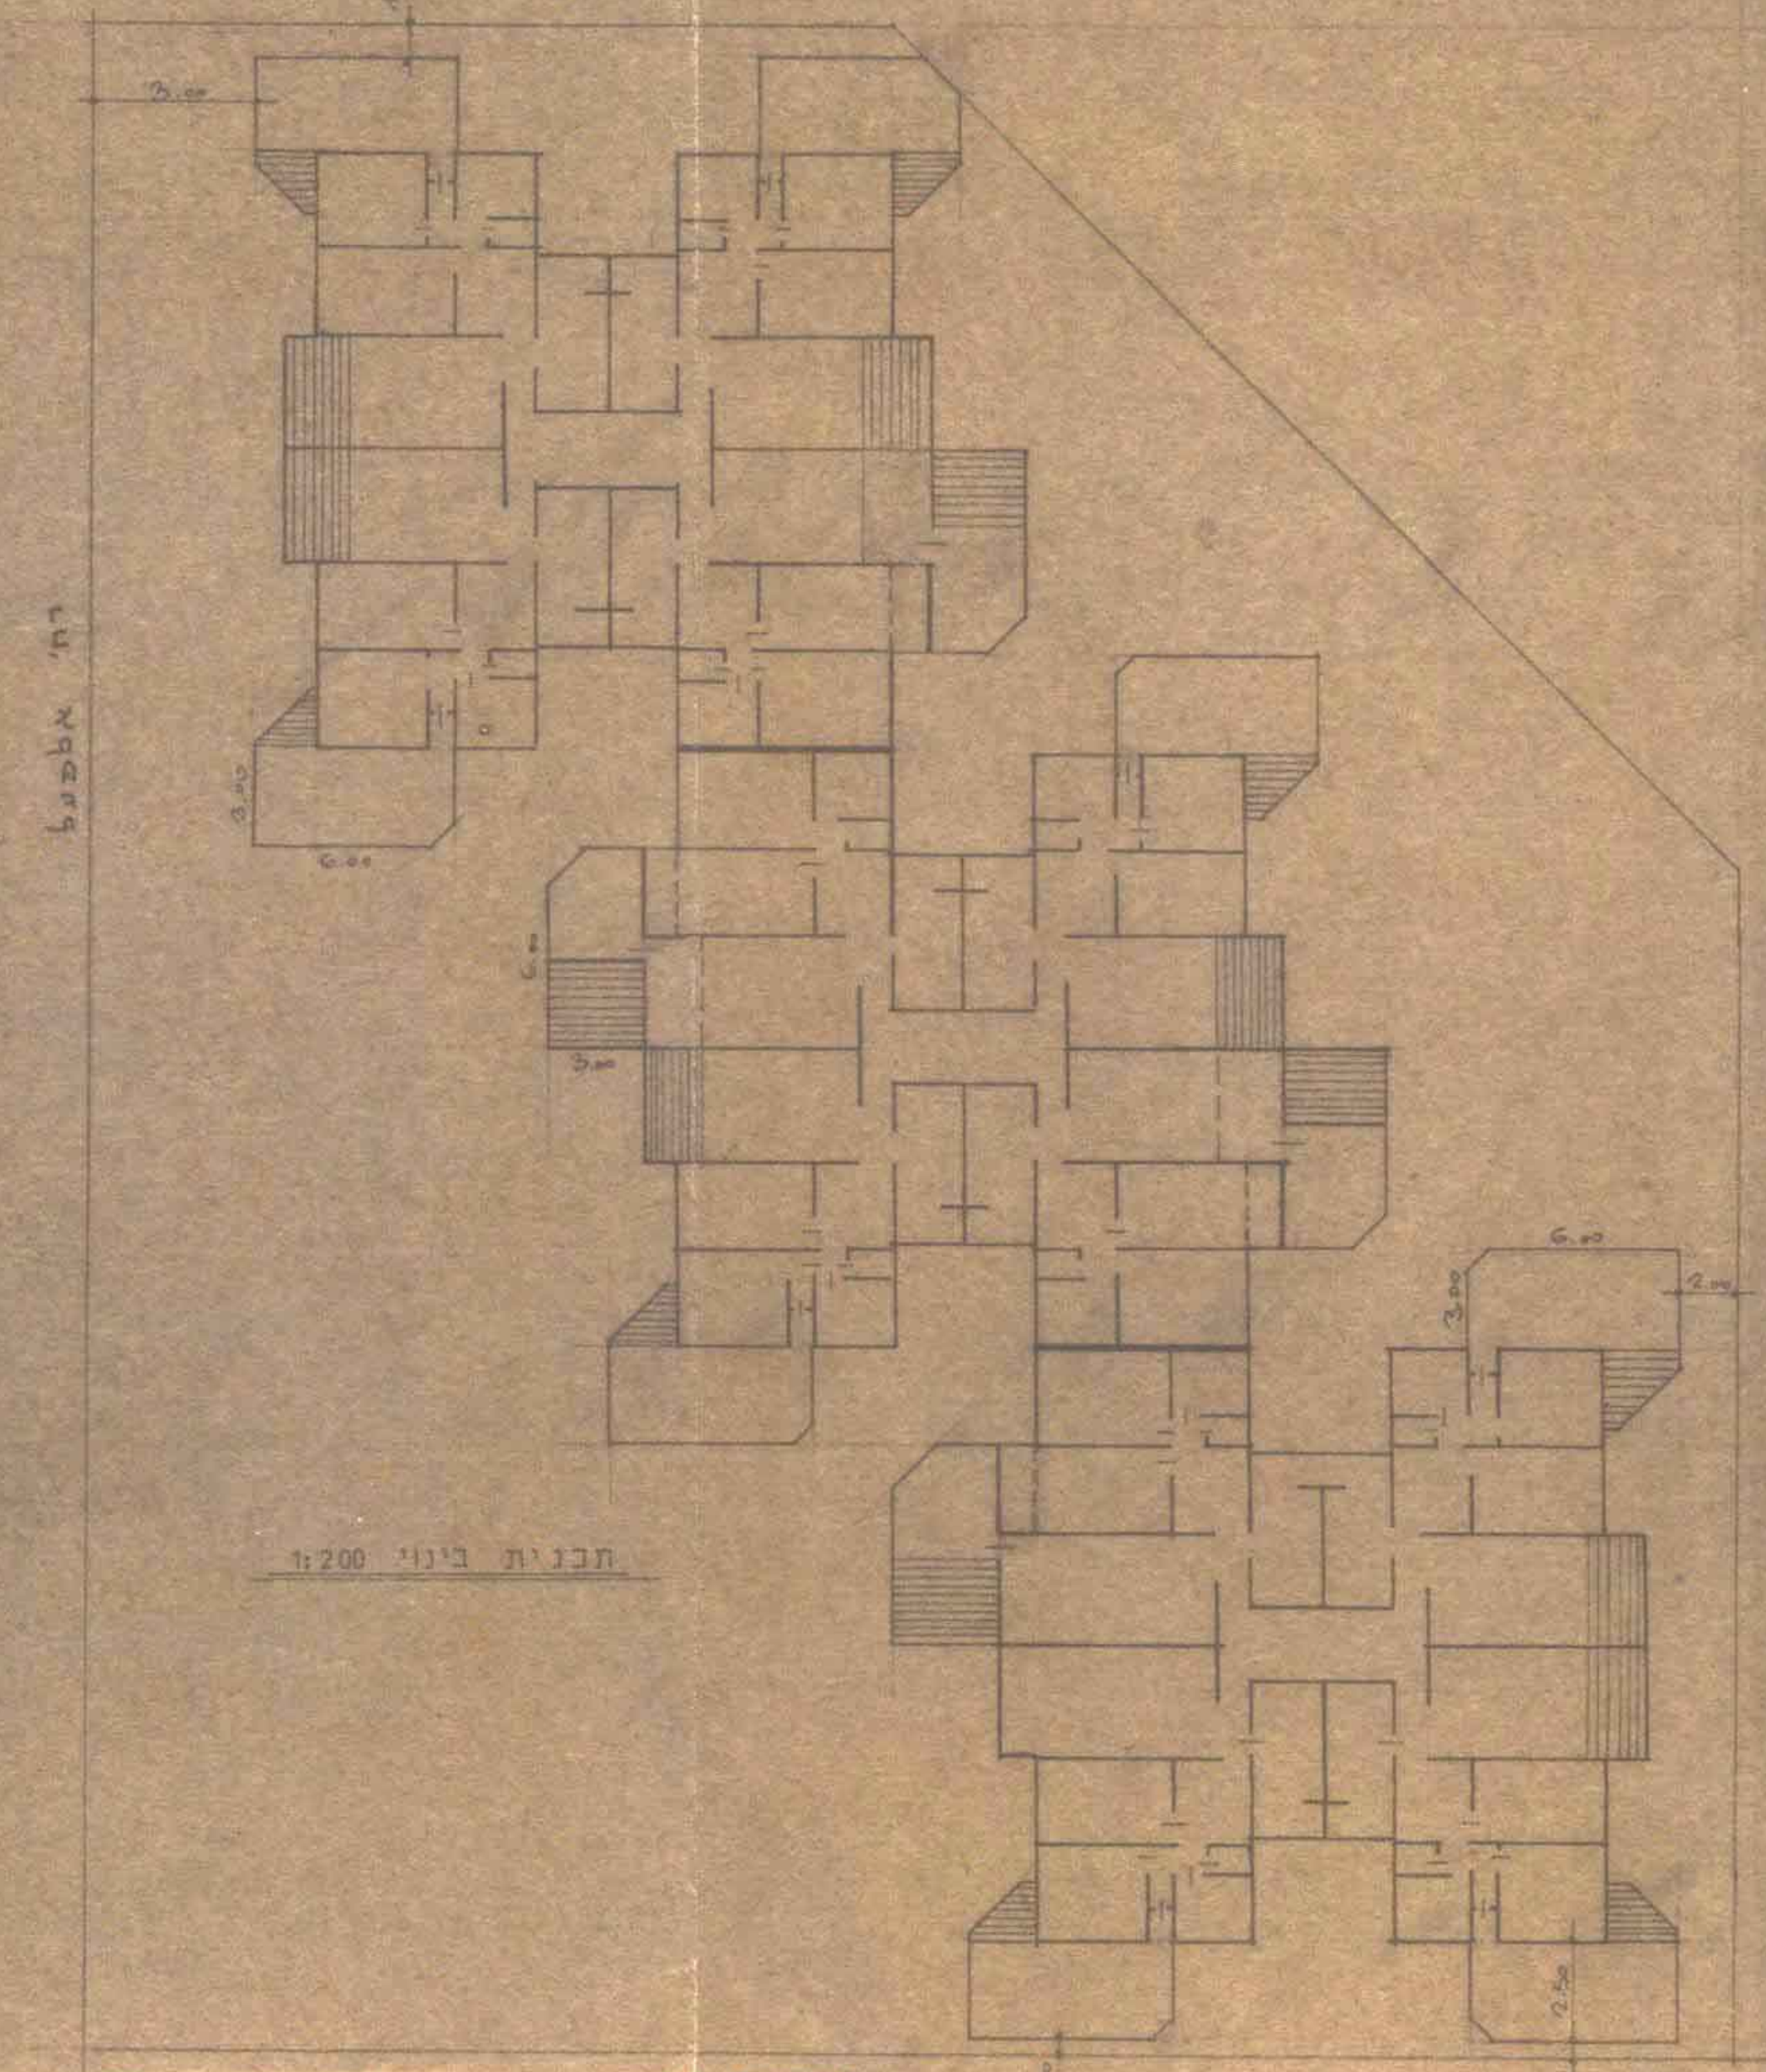


תכנית בינוי 1:200

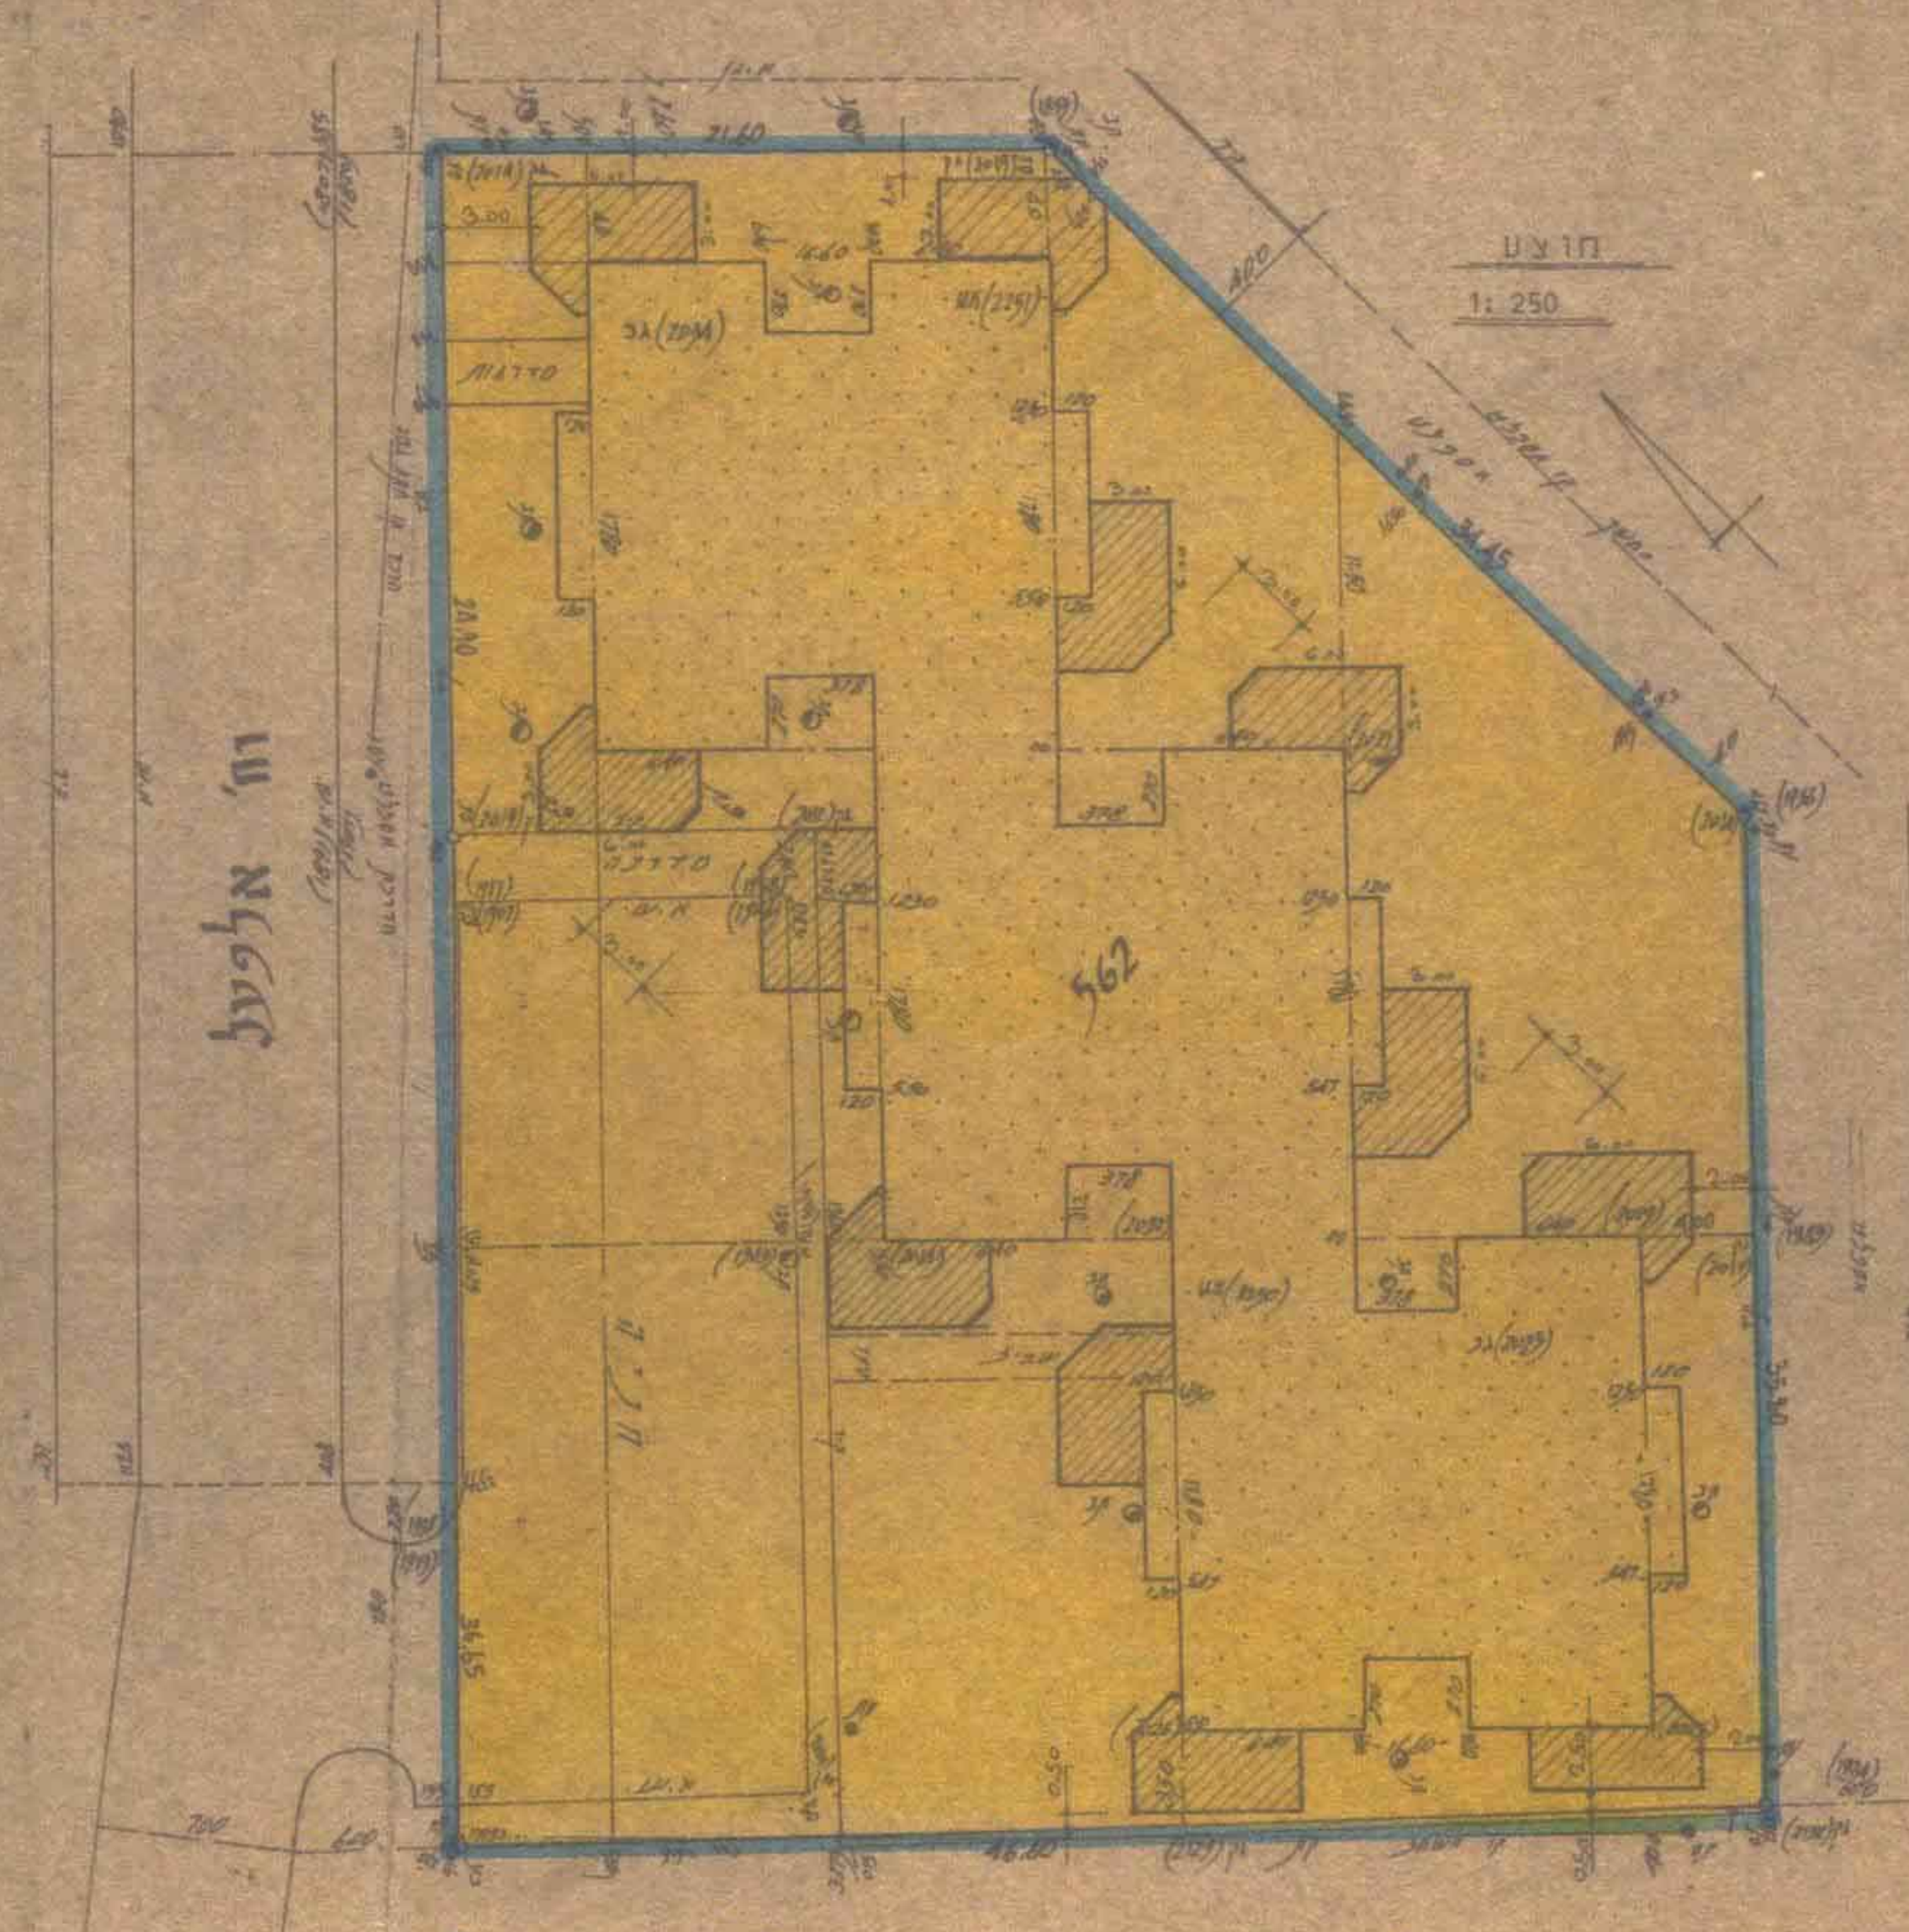

רח' אלפז

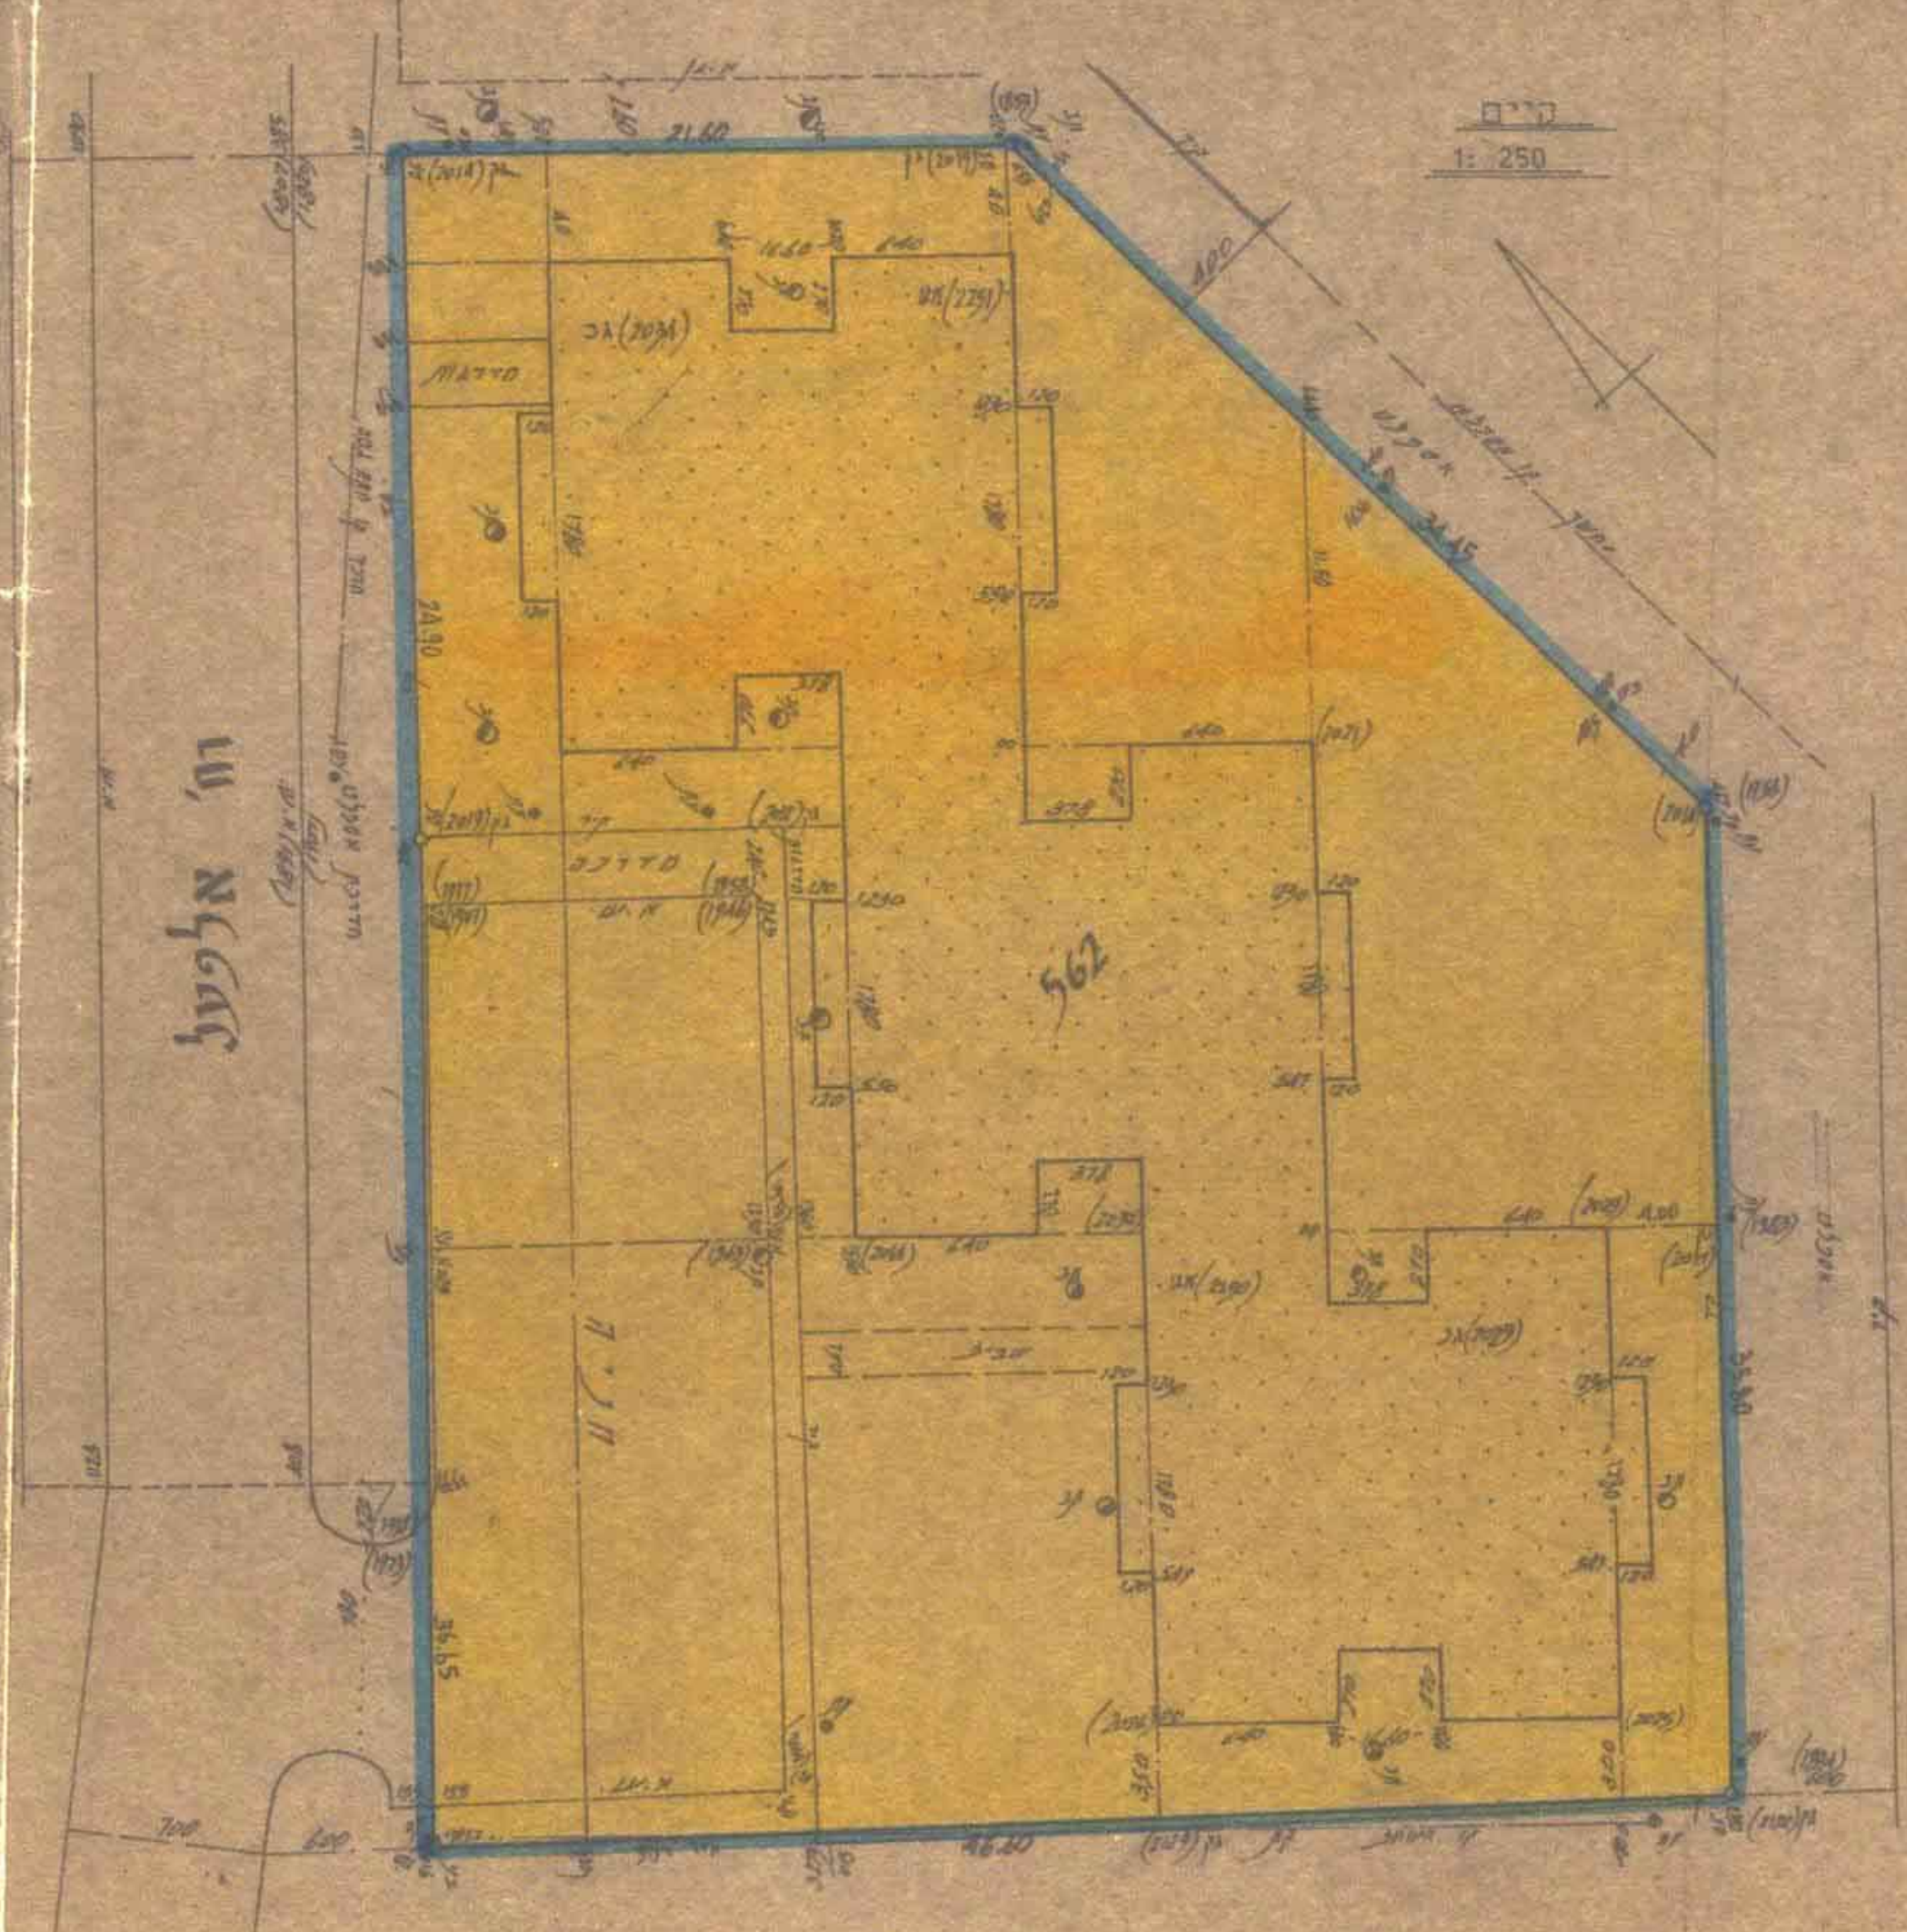

רח' אלפז

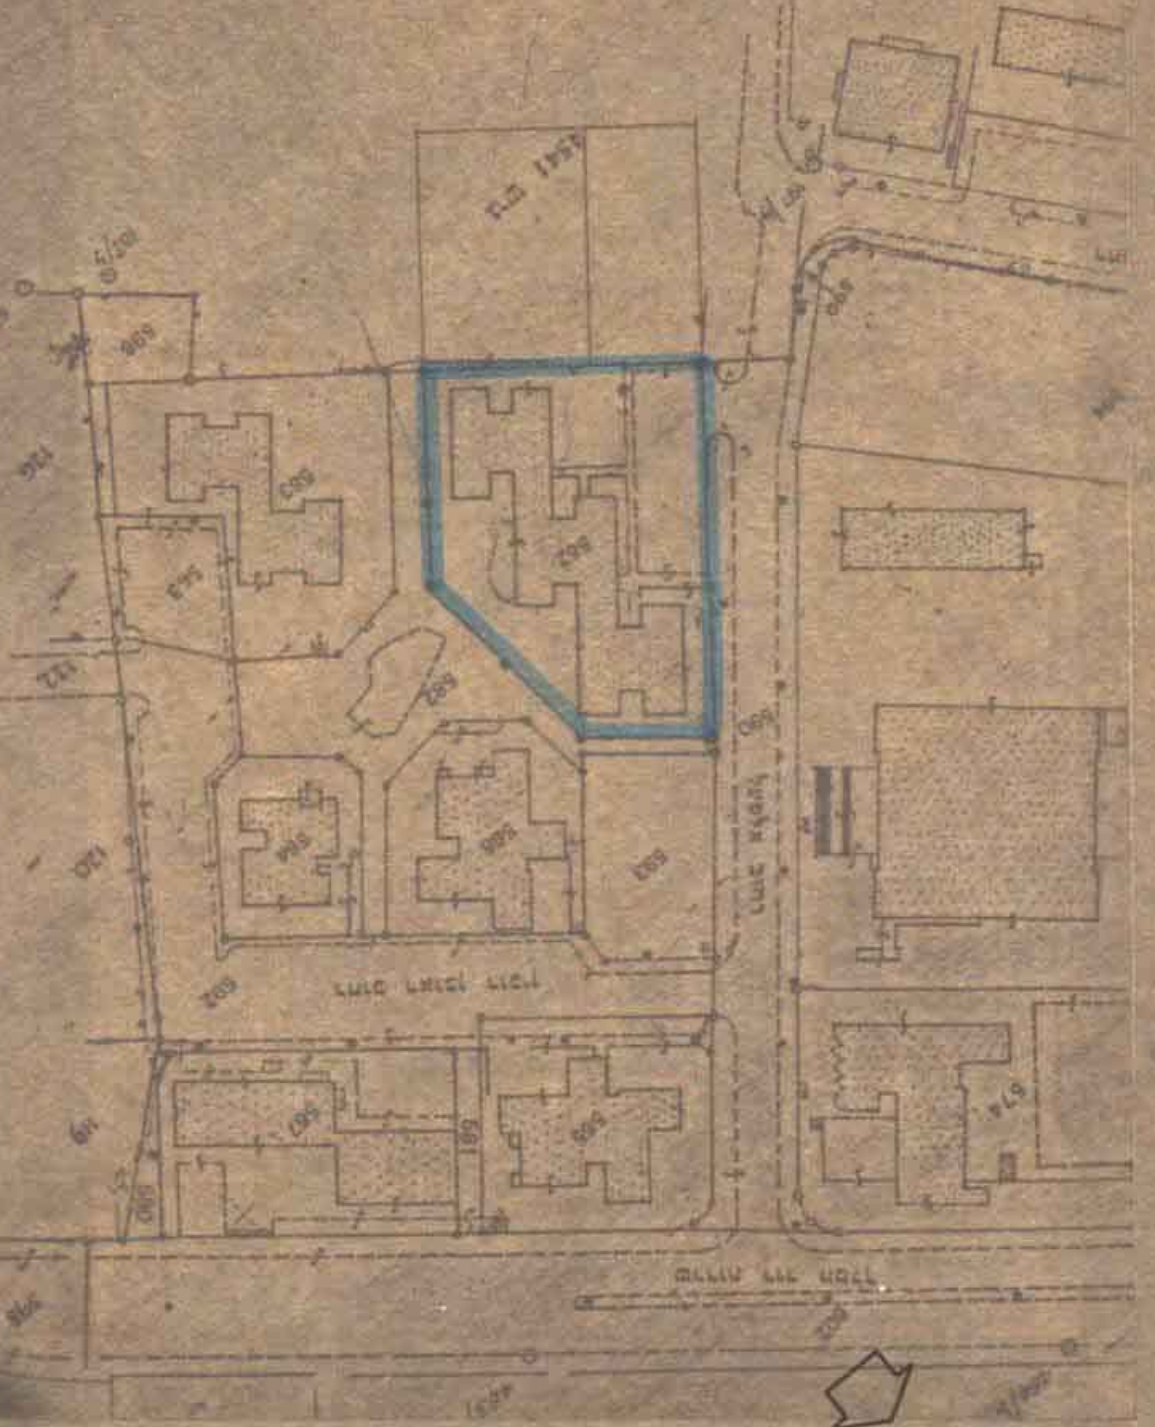

תרשים הסביבה 1:2500

מרחב תכנון מקומי לוד

תכנית מפורטת כד/ 658
שינוי לתכנית מפורטת כד/ 610 ותכנית מתאר כד/ 1000

משרד הפנים
ועד התכנון והבניה ונשיא-1966
תאריך: 9/10
מס' תכנית: 568/21
מס' תכנית: 568/21
מס' תכנית: 568/21
מס' תכנית: 568/21

מחוז: המרכז
נפה: רמלה
עיר: לוד
גרש: 4024
תכנית: 562
ש.חיימוב
עיריית לוד עבוד וועד הבית
מינהל מקרקעי ישראל
השטח: 2,494 ד'
ק.מ.: 1:250

מקרא
גבול התכנית
אזור מגורים
חוספת בניה מוצעת
צבירי פתוח
חתימת הייטס
חתימת המהנדט
חתימת בעל הקרקע