

מרחב תכנון מקומי רמלה שנוי מט' 4 מתכנית מתאר לה/1000

מחוז : המרכז
נפה : רמלה
עיר : רמלה
גוש : 4354 : 4358 : 4359
חלקות : 9.5 : 17,18 : 17,16,14,13,11,4
ח.ח. : 13,14,21 : 17,18 : 17,16,14,13,11,4
בעל-הקרקע : מנהל מקרקעי ישראל
היוזם : הועדה המקומית לתכנון ובניה
המתכנן : מוז' ההנדסה
שטח התכנית : 94,0 ד'

משרד הפנים
חוק התכנון והבניה חש"ב-1965

מחוז	רמלה
מרחב תכנון מקומי	לה/1000
תכנית	40030
הועדה המקומית	רמלה
מיום	2/79
החליטה להח' חוקין	19.7.79
לחכ"ת ולעכ"ת לעיל	
מ"מ	מוז' ההנדסה
יושב ראש הועדה	




- מקרא**
- גבול תכנית
 - אזור מגורים א.
 - שטח לבנייה צמוד
 - שטח צבודי פלונז
 - גבול חלקה
 - גבול גוש
 - מ"ס חלקה מקודמת
 - מ"ס הדרך
 - קוי בנין
 - דחב הדרך
 - דרך קיימת
 - אזור חקלאי

חלומות

חוק התכנון והבניה חש"ב-1965
ועדה מקומית לתכנון ולבניה
רמלה
תקנה מס' 14/1000
יום 2/79
מ"מ
מוז' ההנדסה

נציגת רחלה
מחלקת נד"ה

הועדה המקומית
לתכנון ולבניה
רמלה

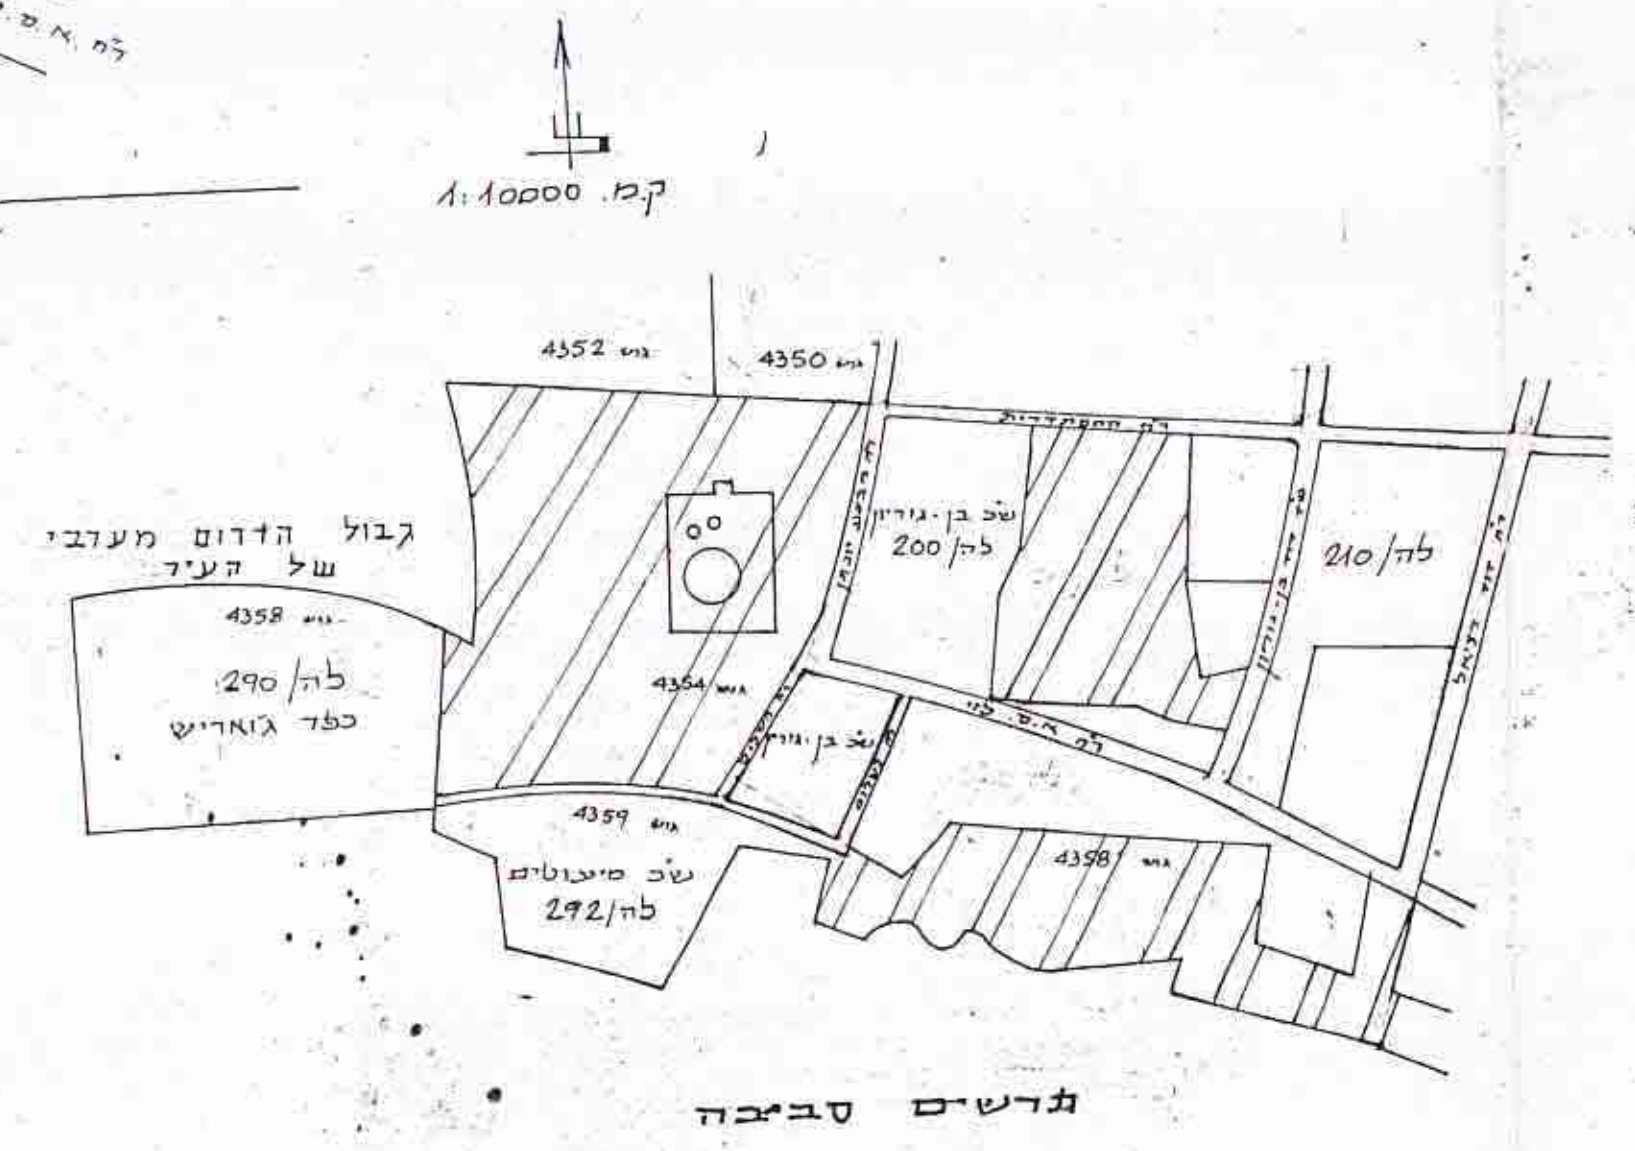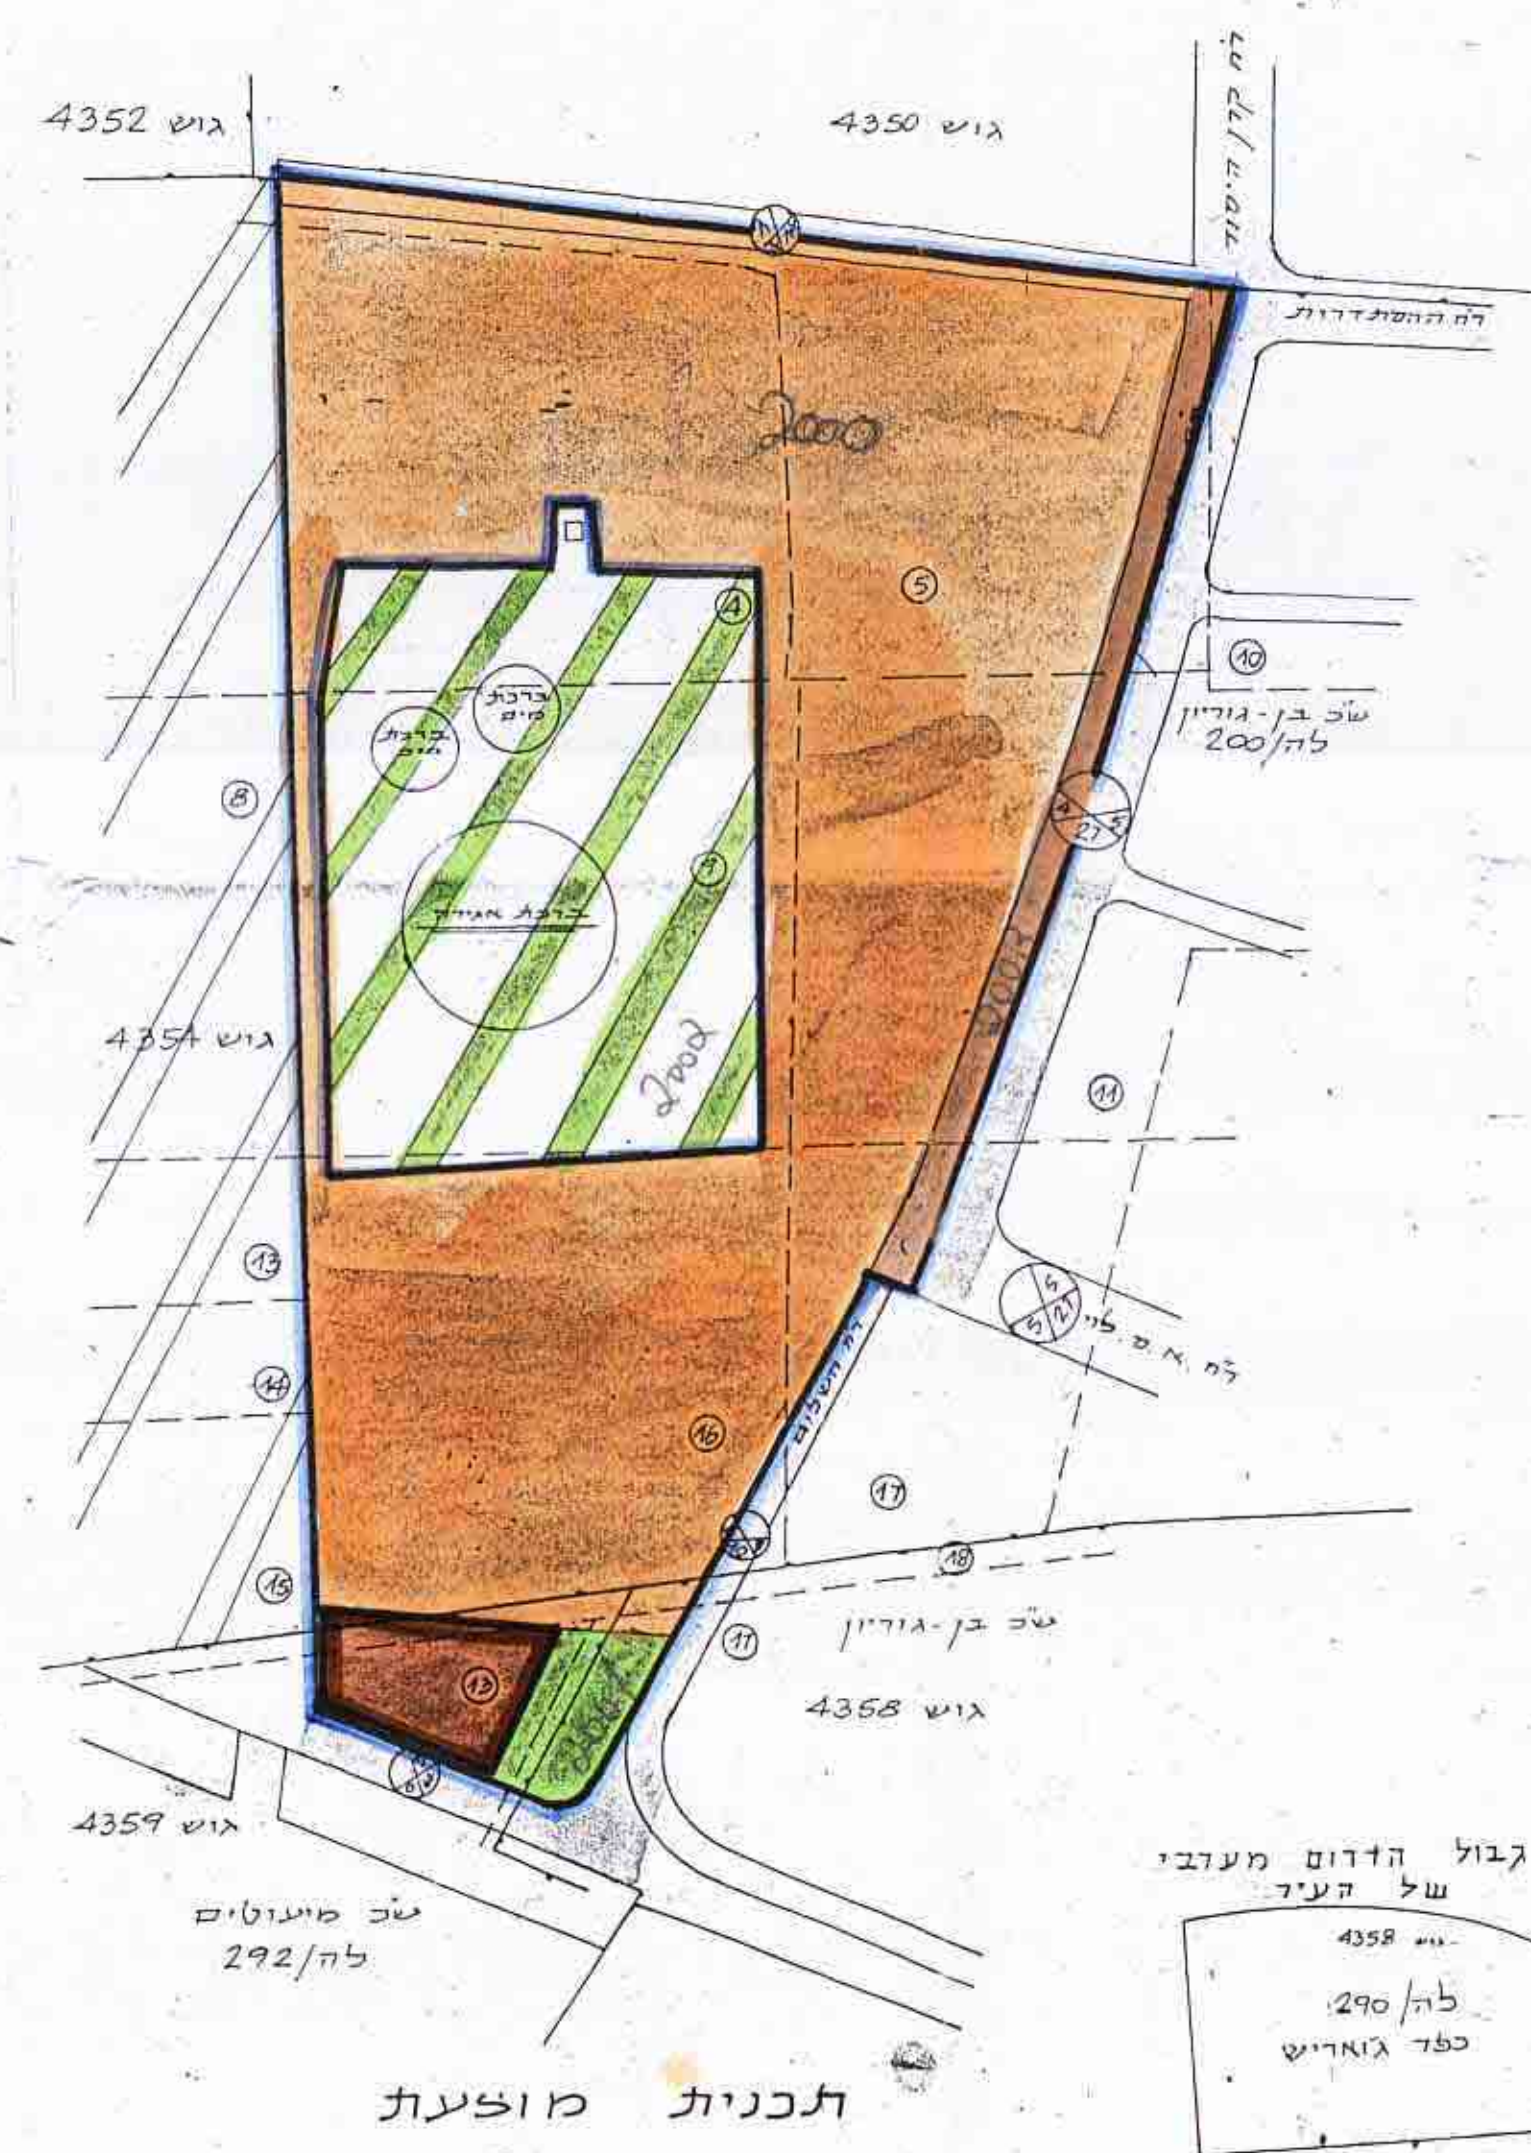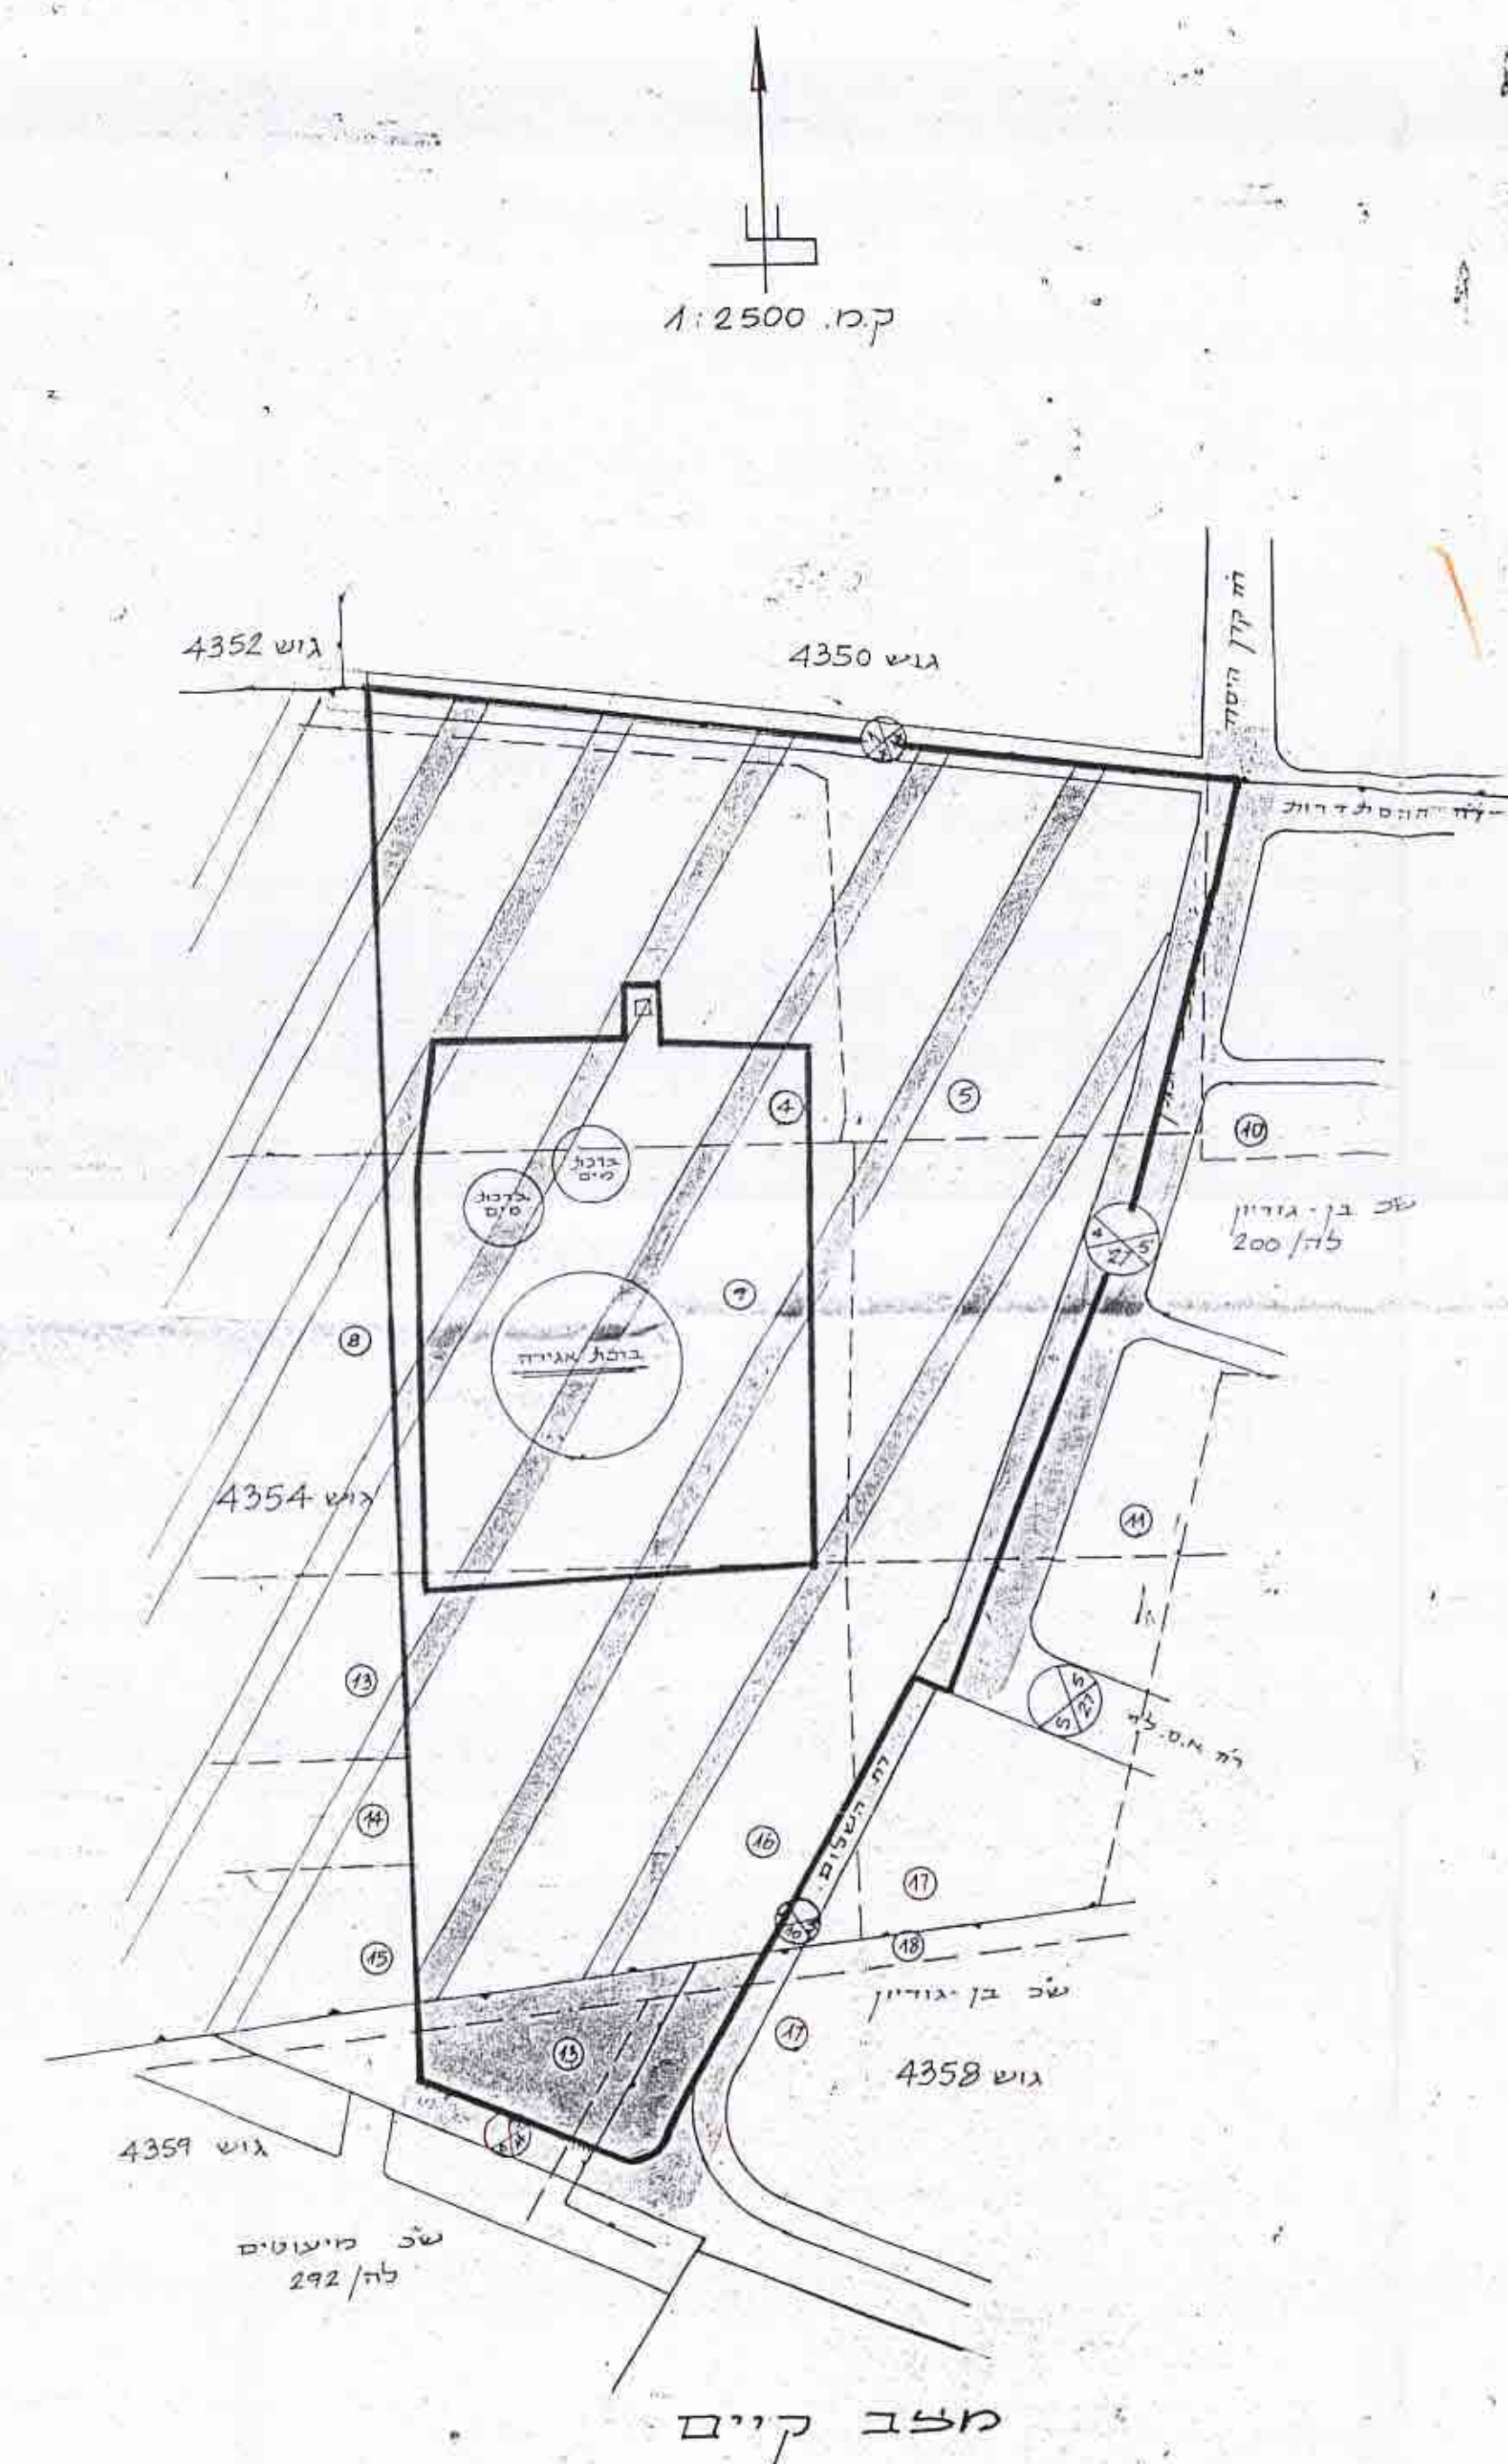

קבול הדרום מערבי
של העיר
298
כפ"ד גזאריש
לה/290