

הועדה הפנימית לחינוך ולמחנכים
מחוז תל-אביב
תאריך: 10-10-1989

מרחב תכנון מקומי "זמורה"

ת"מ מס' זמ/45/6
שינוי לת"מ זמ/45/5


שדר הפנים מחוז המרכז
חוק התכנון והבניה תשל"ו-1975
אישור הבניה מס' 6/45/מ.ס.
הועדה המחוזית לתכנון ולבניה החליטה
ביום 12.10.89 לאשר את התוכנית
בנוכחות יו"ר הועדה המחוזית

מחוז: המרכז
נפה: רחובות
מקום: מזכרת בתיה


גוש: 3896
חלקה: 5 (חלק)
מגרש: 82

יזם התכנית: מועצה מקומית מזכרת בתיה
בעל הקרקע: מועצה מקומית מזכרת בתיה
עורך התכנית: מועצה מקומית מזכרת בתיה
שטח התכנית: 790 מ"ר

מקרא
גבול התכנית
חלקה
אזור מגורים א
שטח למסחר

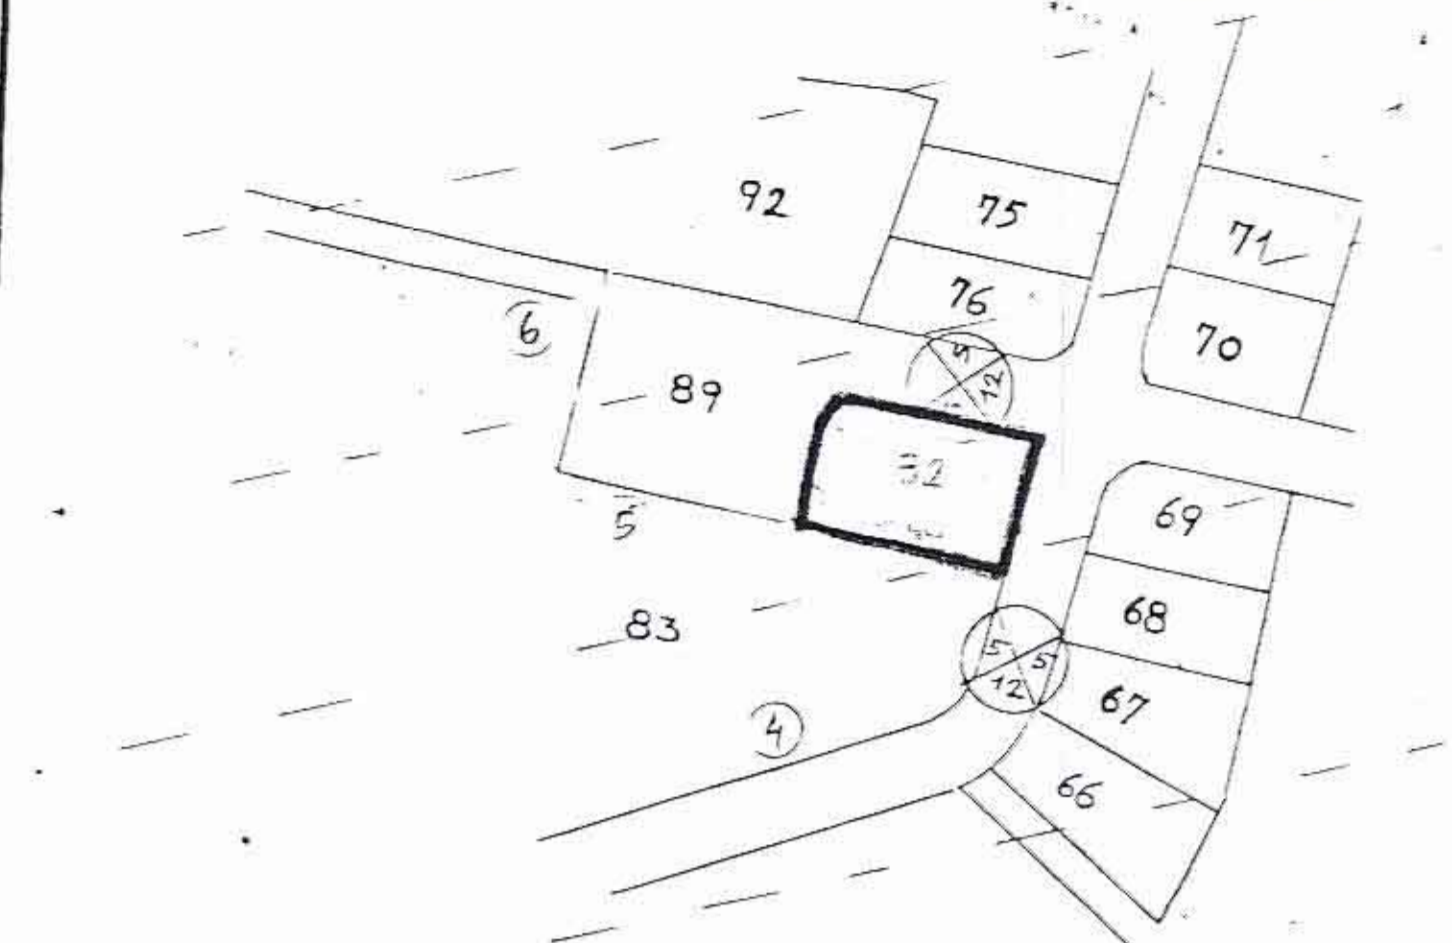

מצב קיים ק.מ. 1250/4

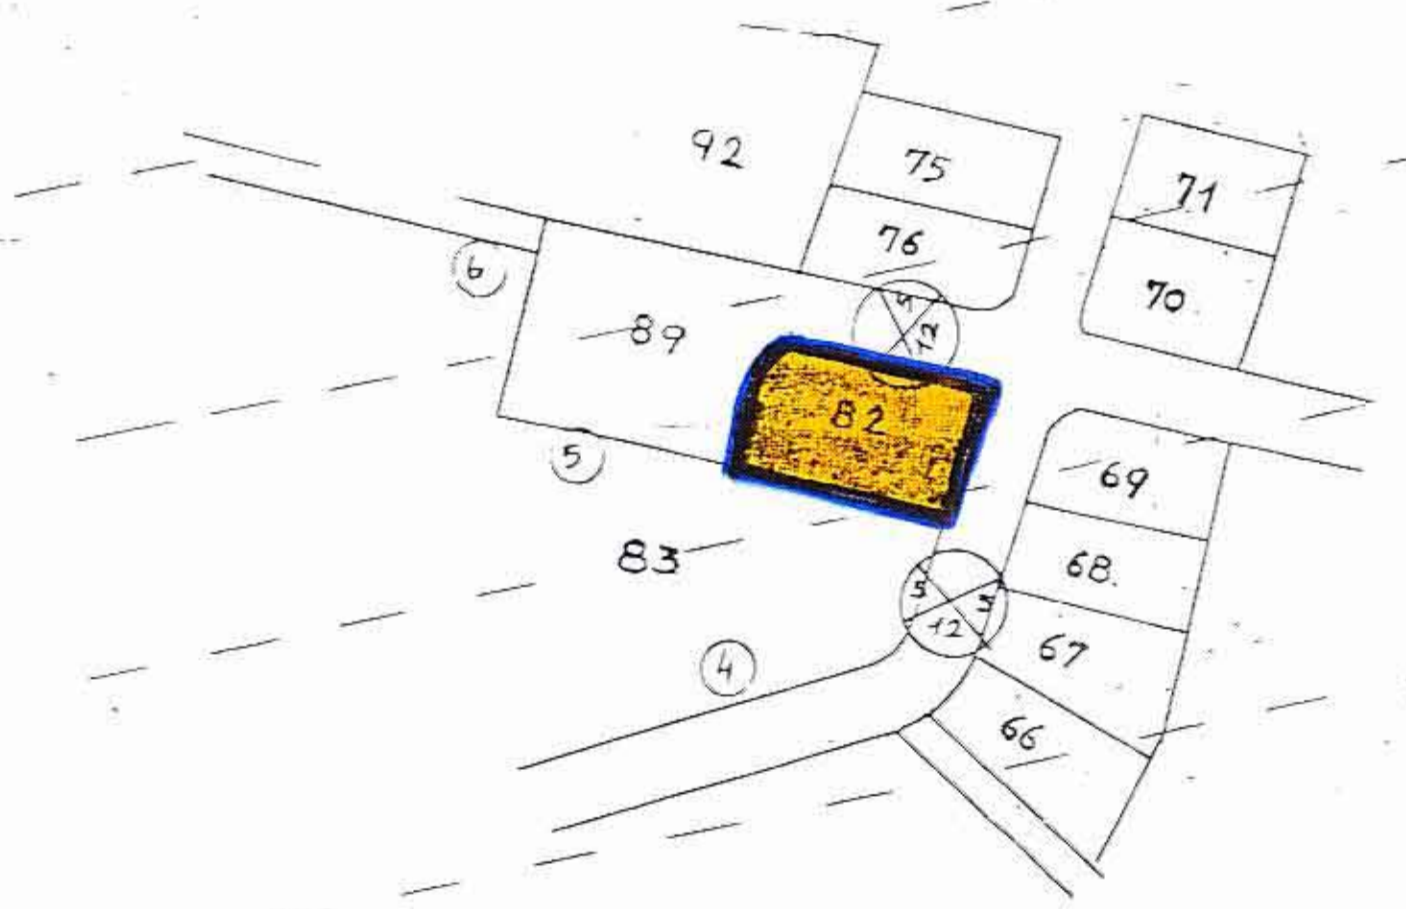

מצב מוצע ק.מ. 1250/1


מועצה מקומית
מזכרת בתיה

מועצה מקומית
מזכרת בתיה

חתימת בעל הקרקע

חתימת עורך התכנית

חתימת היזם

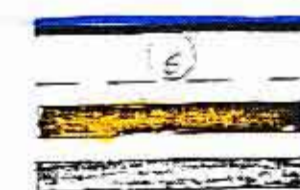

חוק התכנון והבניה תשכ"ה-1965
מרחב תכנון מקומי "זמורה"
תכנית מהאר מקומית/מפורטת מס' 6/45/מ.ס.
בסלידת הועדה מס' 75 מיום 16/2/89
הודעת המליץ על המקרה
להמליץ על מתן היתר
בתנאים:
יו"ר הועדה
מהנדס תכנון

2.1.88

סלו בו-עמי
מהנדס הועדה