

מחוז תל אביב  
 תכנית מקומית נס-ציונה  
 17-10-1988  
 תאריך

102372  
 18.08.1988

# רחוב תננן מקומי נס-ציונה

תכנית מפורטת/שינוי מתאר מס' נס/66/א

מחוז	תל אביב
נפה	תל אביב
מקום	נס ציונה
נוש	3851
חלקות השטח	103, 104, 106, 107, 108, 109, 110, 111, 112, 113, 114, 115, 116, 117, 118, 119, 120, 121, 122, 123, 124
בעל הקרקע	9989 דונם
יהם התכנית	מועצה מקומית
שורך התכנית	מועצה מקומית


י"ב מיסעקין-נ פריז-אדוולנים ובניעודם בע"מ  
 רח' נוש 9-חכ-אבב

מס' א/66/א  
 29.5.88

חוק התכנון והבניה תשכ"ה-1965  
 מעד (כ"א) נ  
 מרחב הכנו מס' 103  
 תכנית מס' 106/א  
 והוציא התוכנית ביטול  
 מרח' 29.5.88  
 חתומה לתת חוקה

חתימת בעל הקרקע  
 חתימת יו"ם התכנית  
 חתימה שורך התכנית


תאריך 1/9/1988

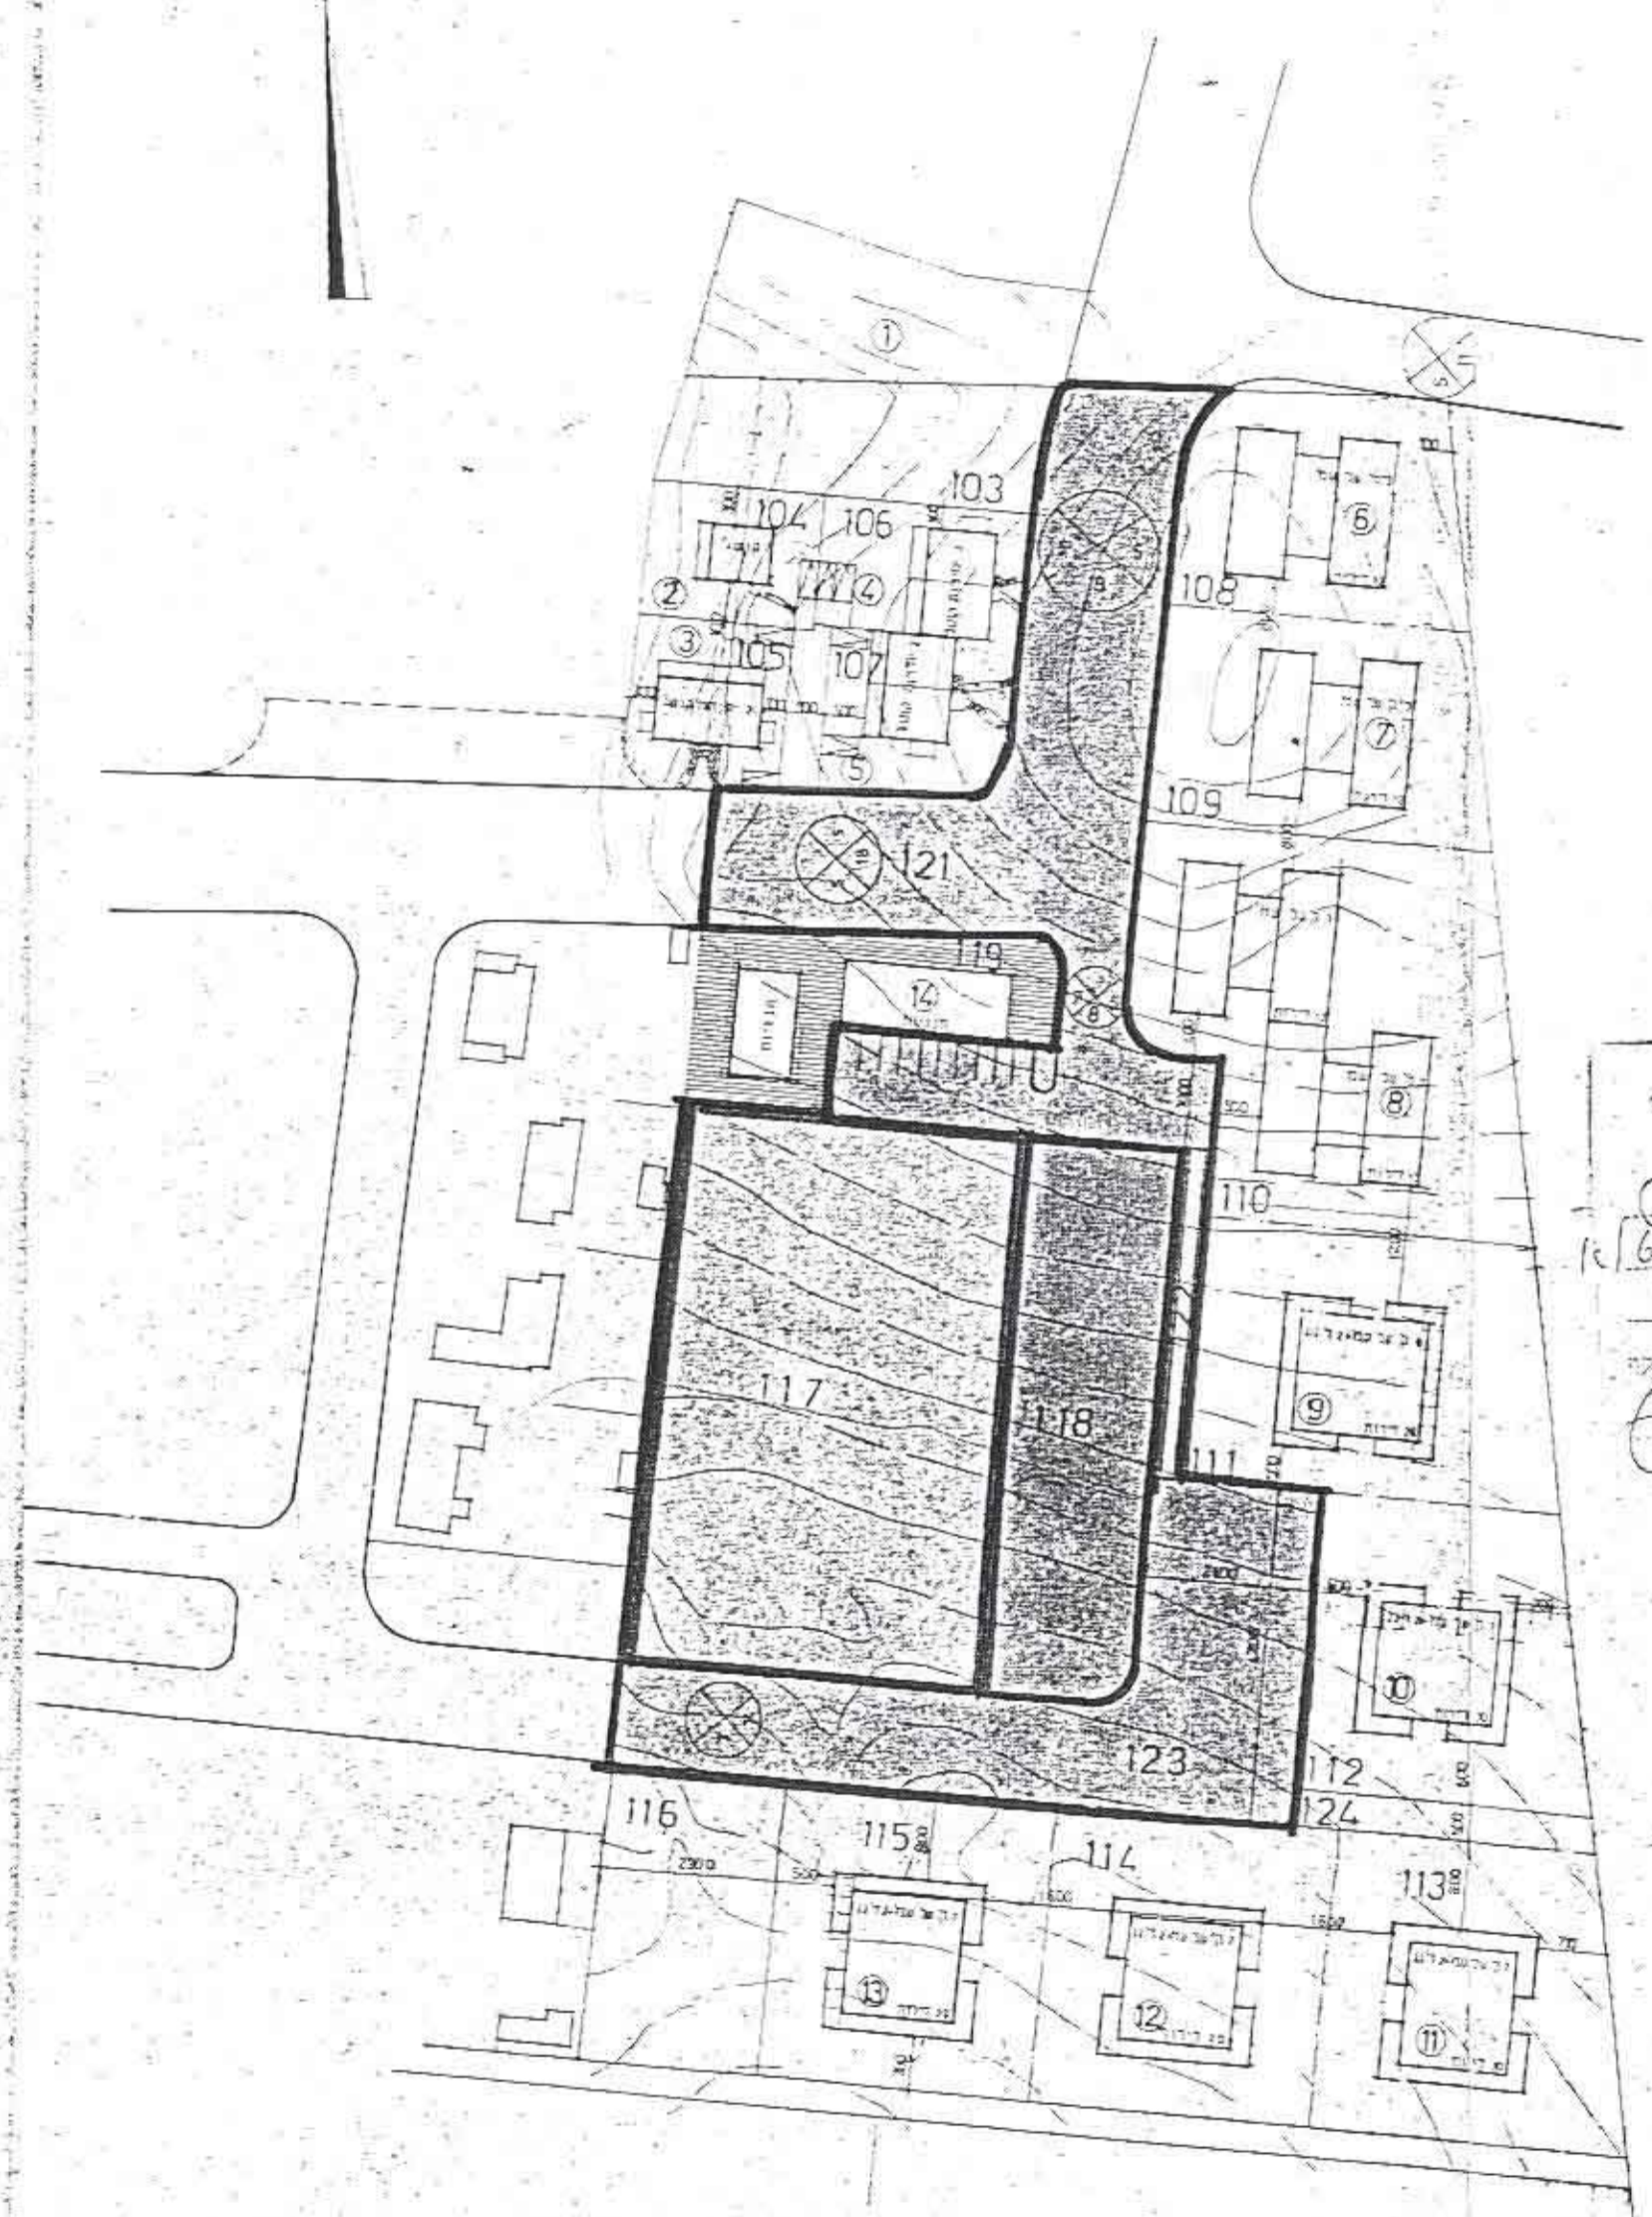

מצב קיים נס/66/א  
 ק.מ 1:1000



מצב מוצע נס/66/א  
 ק.מ 1:1000

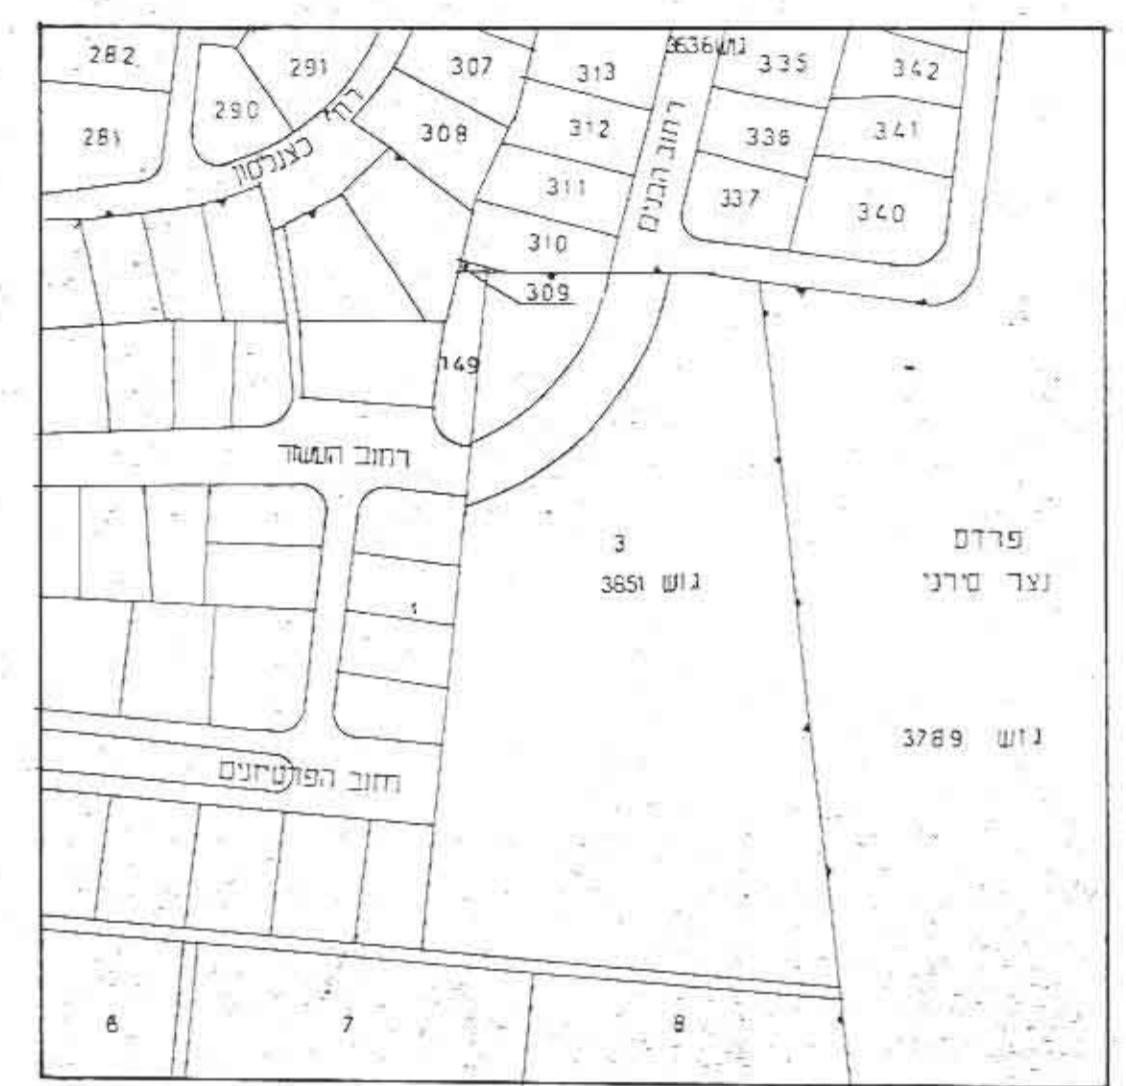

תרושים סביבה ק.מ 1:2500

טבלת שטחים במז

מס' חלקה	שטח חלקה	מס' חלקה	שטח חלקה	מס' חלקה	שטח חלקה
א	2175	ב	2024	ג	5662
ד	128	ה	9989		
				א	3500
				ב	1550
				ג	4650
				ד	289
				ה	9989