
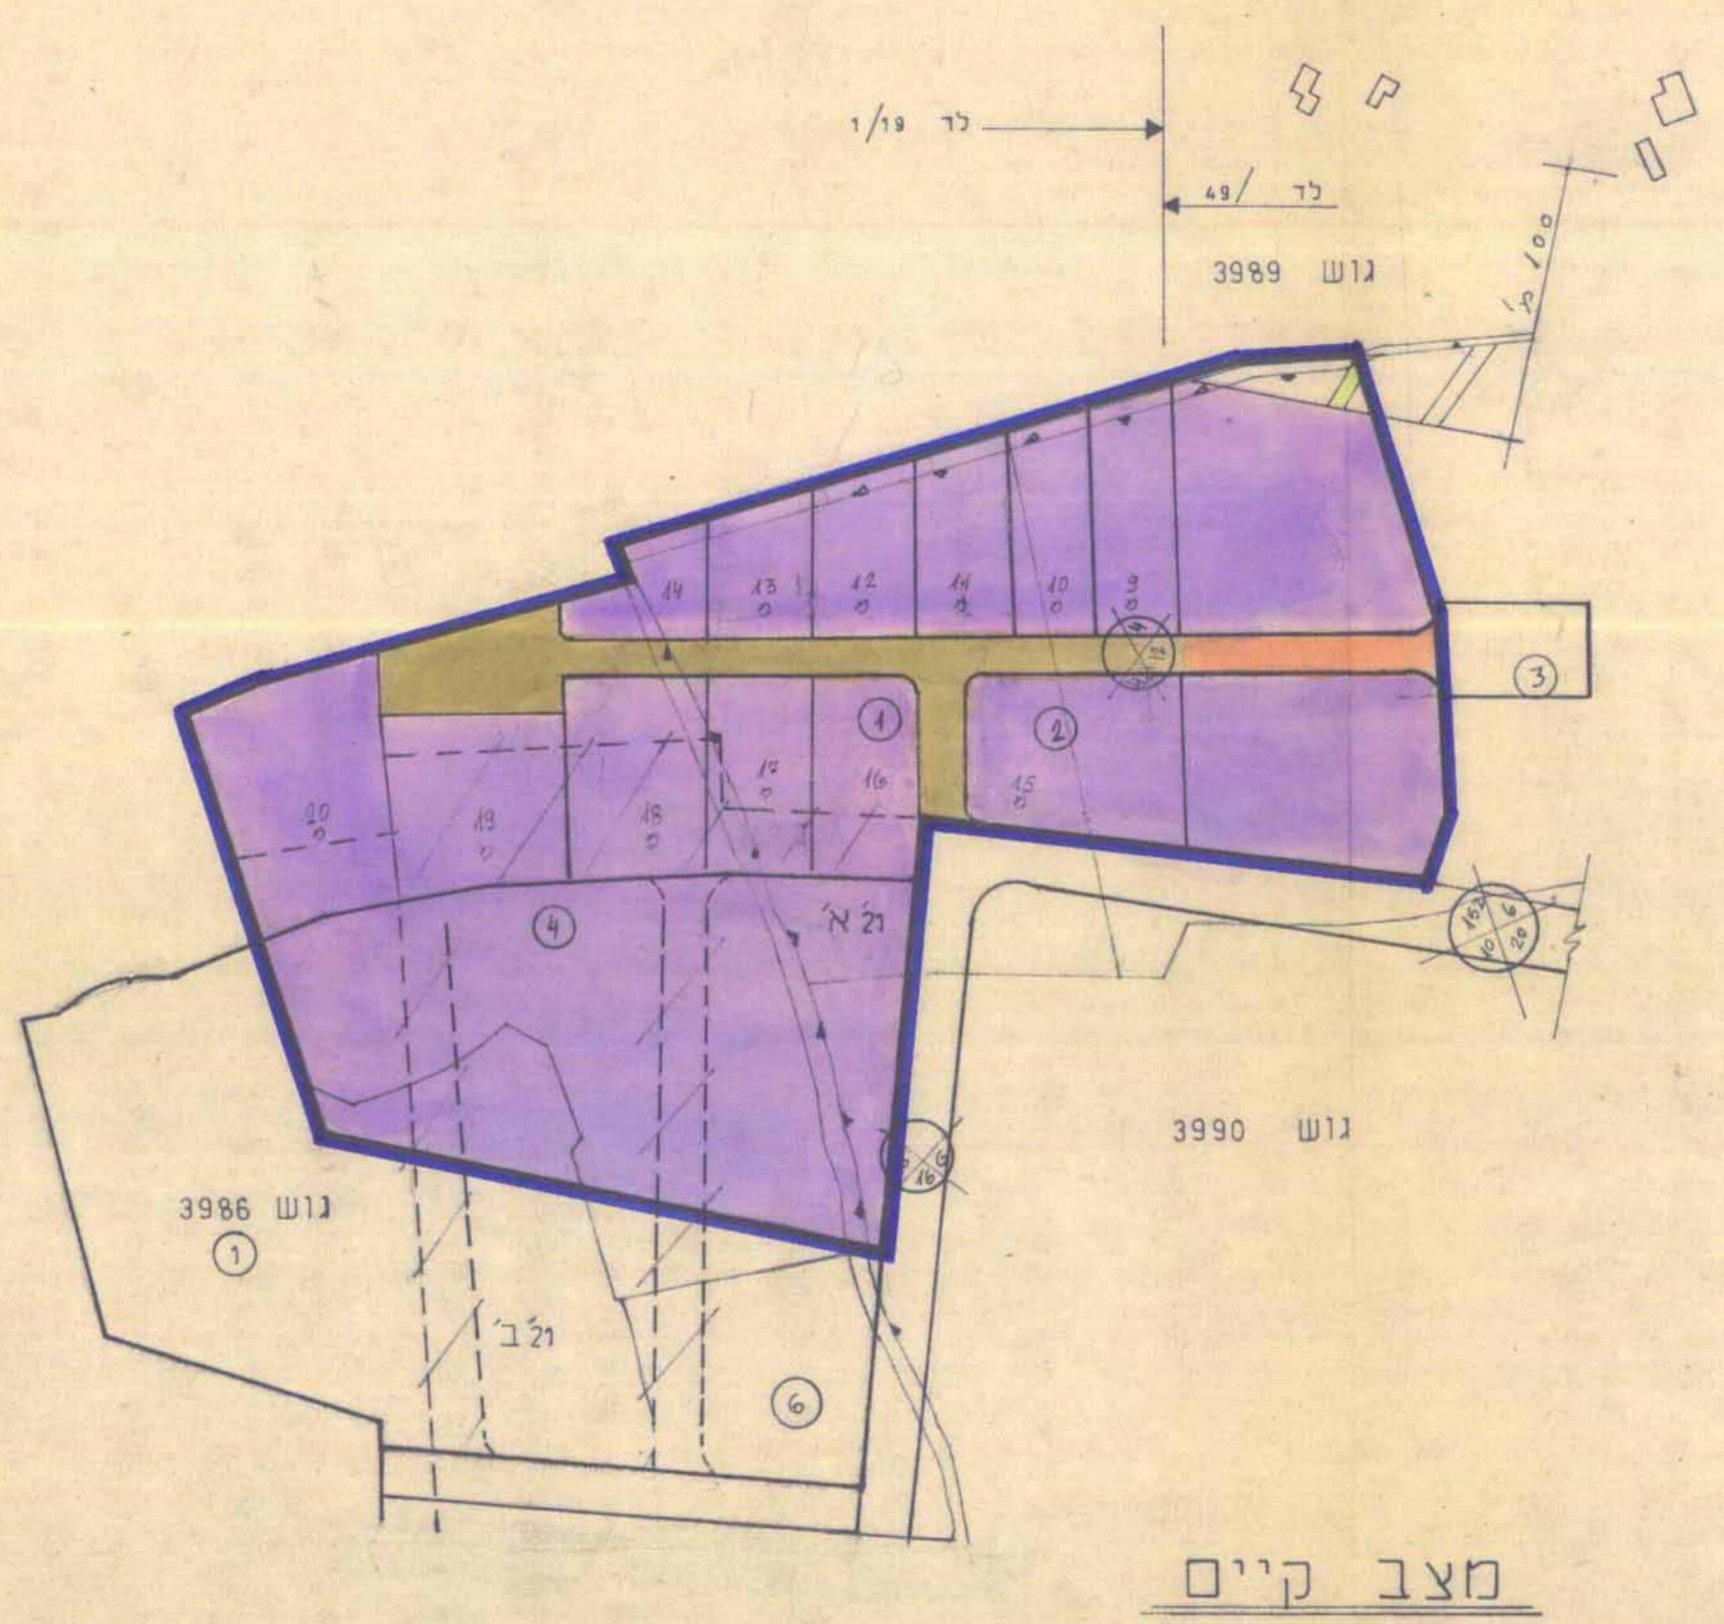


מחוז: המרכז
נפה: רמלה
עיר: לוד

גושים וחלקות: גוש 3986: חלקות: 1(חלק); 4; 6(חלק)
גוש 3989: חלקאי;
גוש 3990: חלקות: 1; 2(חלק); 21(חלק)
קנ"מ: 1:2500
שטח התכנית: כ-65.0 דונם
מטרות התכנית: 1. קביעת דרך חדשה לשטח תעשייה
2. איחוד וחלוקה של מגרשי תעשייה חדשים

טבלת אגורים		
ה אזור	בדינים	ב-%
תעשייה	56.4	86.7%
דרכים ותחילת	7.5	11.5%
חקלא.	1.1	1.8%
		100%

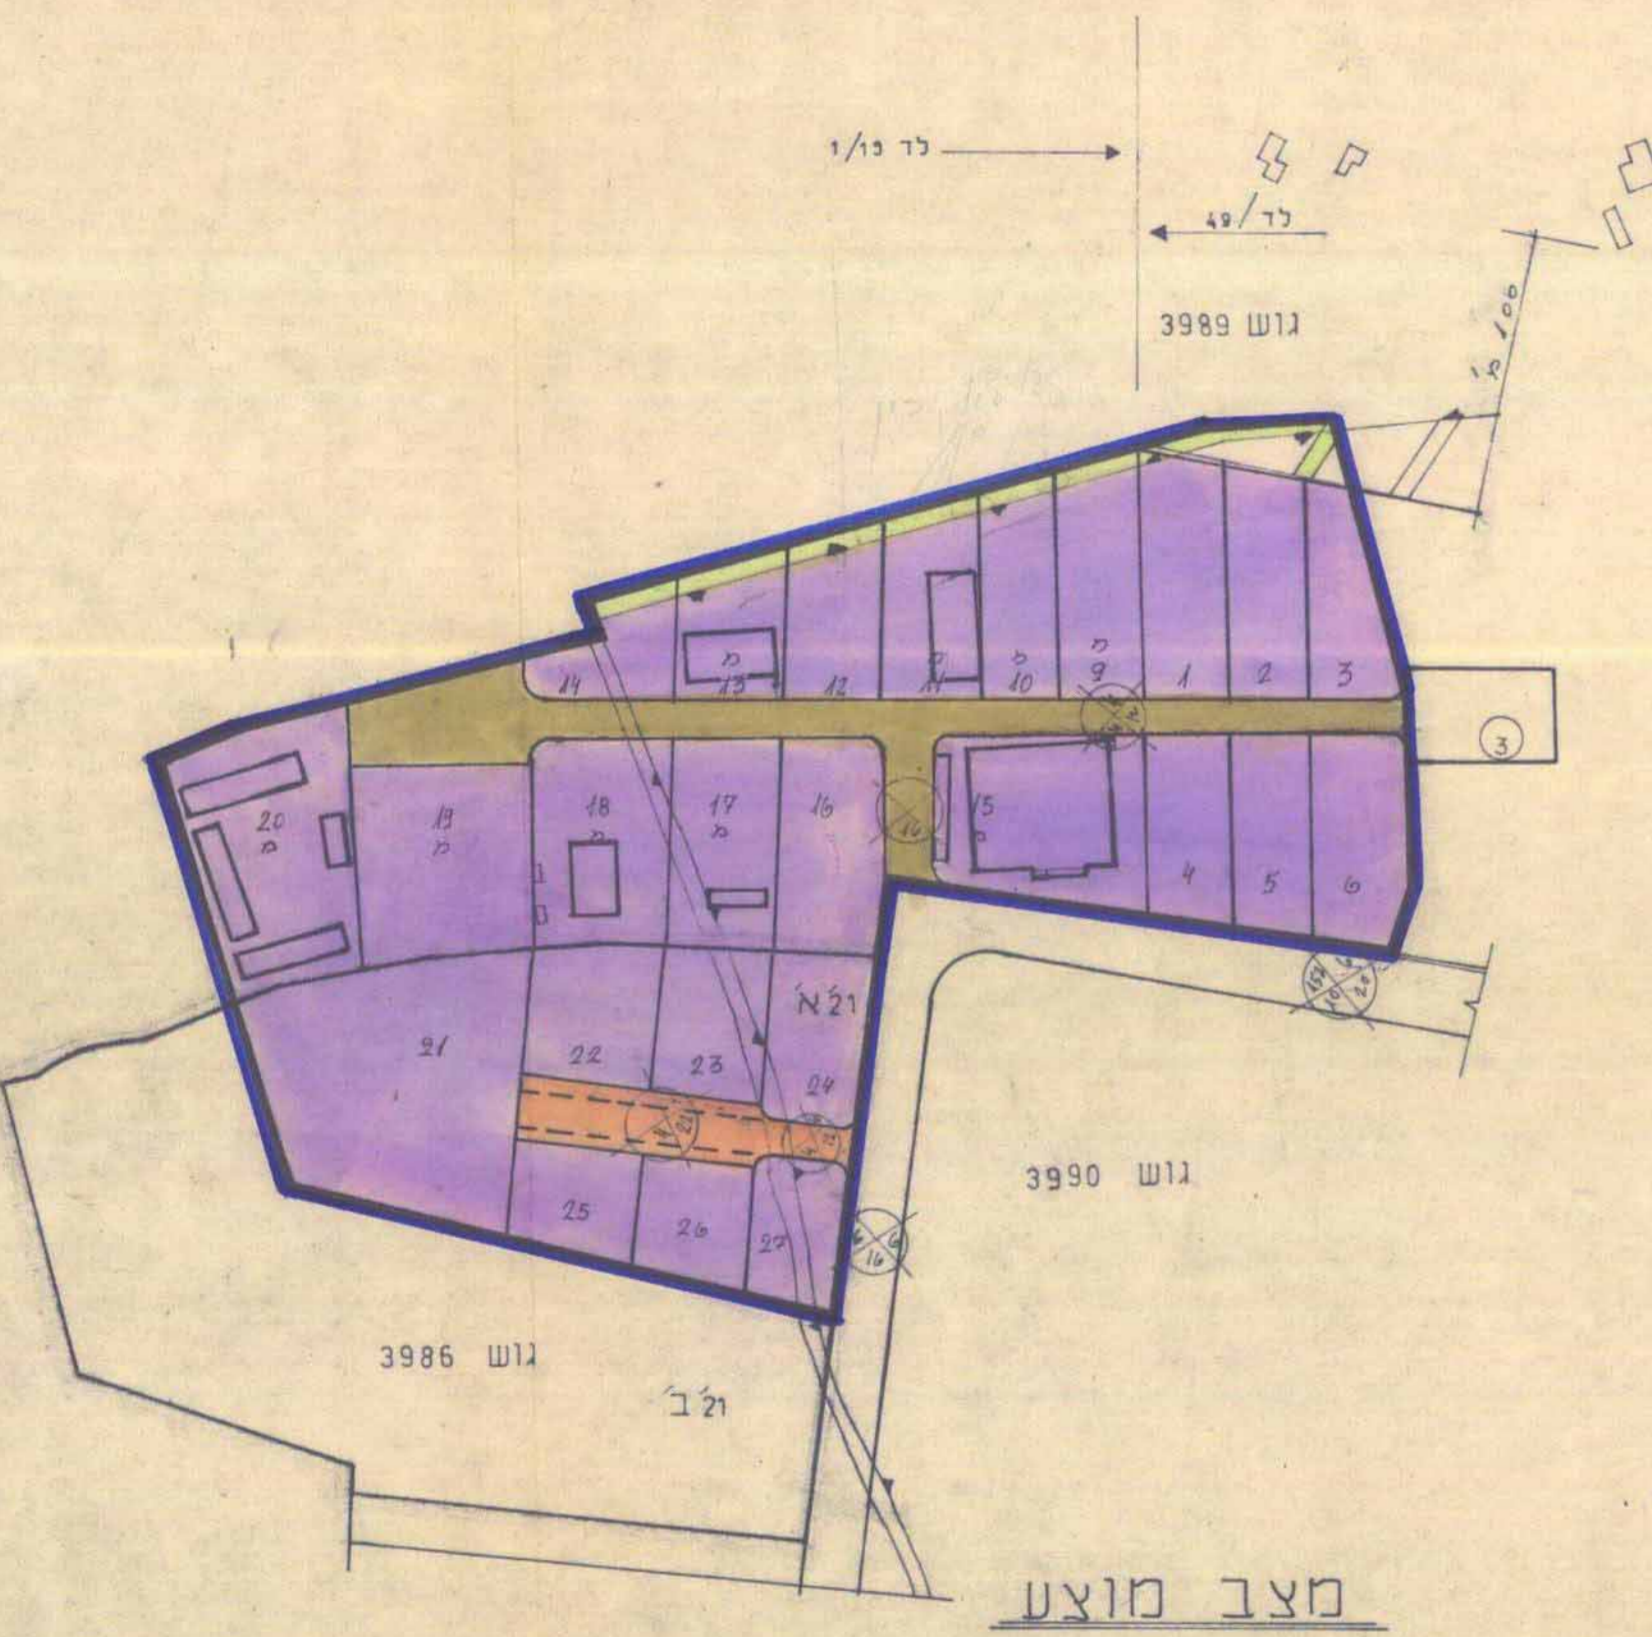

- מקרא**
- שטח ציבורי פתוח
 - גבול התכנית
 - אזור תעשייה
 - דרך קיימת
 - דרך מוצעת
 - אזור חקלאי
 - מס' הדרך
 - קווי בניין צדדיים
 - רוחב הדרך

משרד הפנים
זוהר חתכנון והבניה תשכ"ה-1965
מחוז (מאכ"ב)
מרחב תכנון: מי...
תכנית: מי...
הועדה המחוזית ביישובת...
מיום: 18.11.65
לתכנית: מי...
ישב ראש הועדה: מי...
3.4.86

3.4.86
י"ק התכנון והבניה תשכ"ה-1965
ו"ד' מסמית תכנון והבניה לוד
בניית מפורטת מס' 132 רל
כשייבה מס' 11
מיום: 16.3.86
הוחלט: מי...
יושב ראש: מי...
מזכיר: מי...