

14.7.83

721/5

מרחב תכנון מקומי לוד תכנית מפורטת נקודתית מ"ס

מחוז	המרכז
עיר	לוד
גוש	4029
חלקות	10-11
שטח התכנית	875 מ"ר
בעל הקרקע	אבוקשק עבדלה מחמד
היום	אבוקשק עבדלה מחמד
קנה מידה	1:2500
המחבר	אביטן מ.

התוכנית נכפלה והוקמה
 תאריך: 13.1.83
 תוכנית התכנון
 תאריך: 13.1.83
 תוכנית היזום
 תאריך: 13.1.83

משרד הפנים
 חוק התכנון והבניה חש"ב-1965
 מחוז: 24
 מרחב תכנון מקומי
 תכנית: 721/5
 תעודת התכנון: 4414
 הועדה המחוזית בישיבות ה-
 מיום: 22.6.83
 החליטה לתת תוקף
 לתכנית הנכבדת לעיל.
 סגן מנהל כללי לתכנון
 יושב ראש הועדה

מ. ק. ר. א.



גבול גוש	---
גבול חלקה	---
גבול התכנית	---
אזור תכנוני	---
שטח מגורים מוצע	---
מבנים קיימים	---

הערה
 מוצע לאישור הקמת 10 מגורים
 מעל בית מגורים קיים בן עומה

חוק התכנון והבניה חש"ב-1965
 וועדה מקומית לתכנון והבניה לוד
 תאריך: 21.7.82
 תעודת התכנון: 46
 תאריך: 25.1.82
 הועדה המחוזית בישיבות ה-
 מיום: 25.1.82
 החליטה לתת תוקף
 לתכנית הנכבדת לעיל.
 סגן מנהל כללי לתכנון
 יושב ראש הועדה

3968 ש"ל

3968 ש"ל

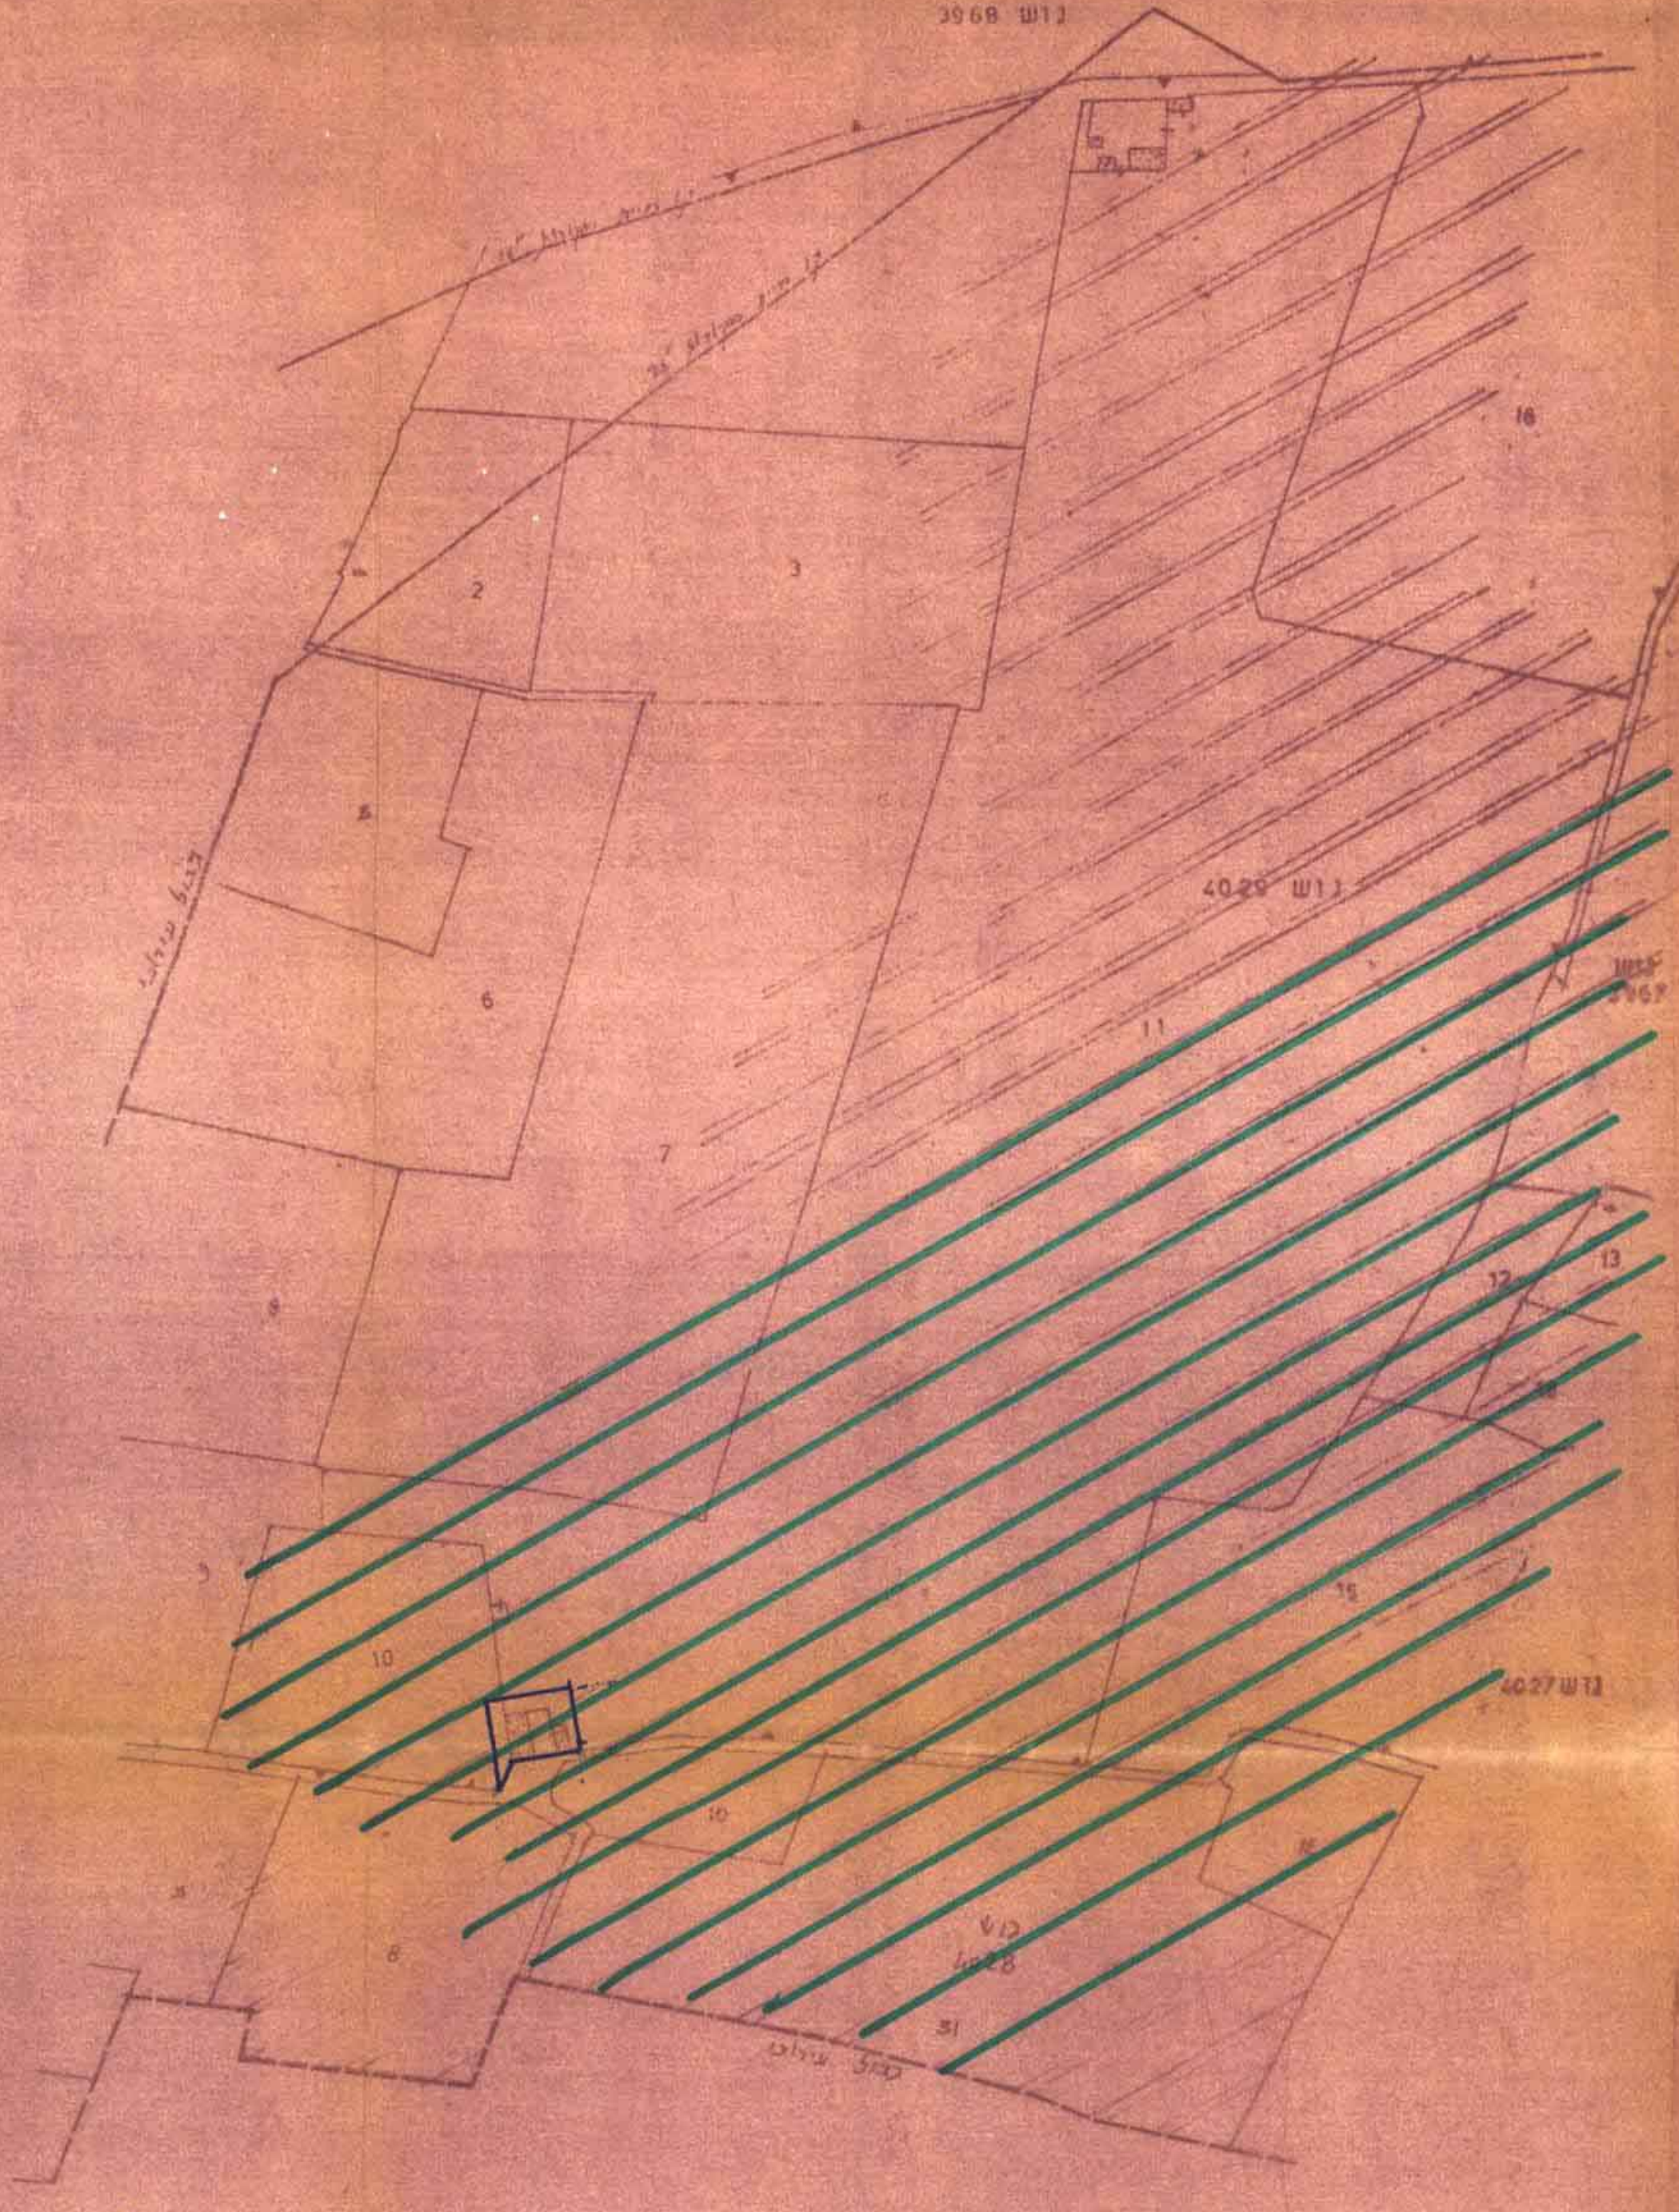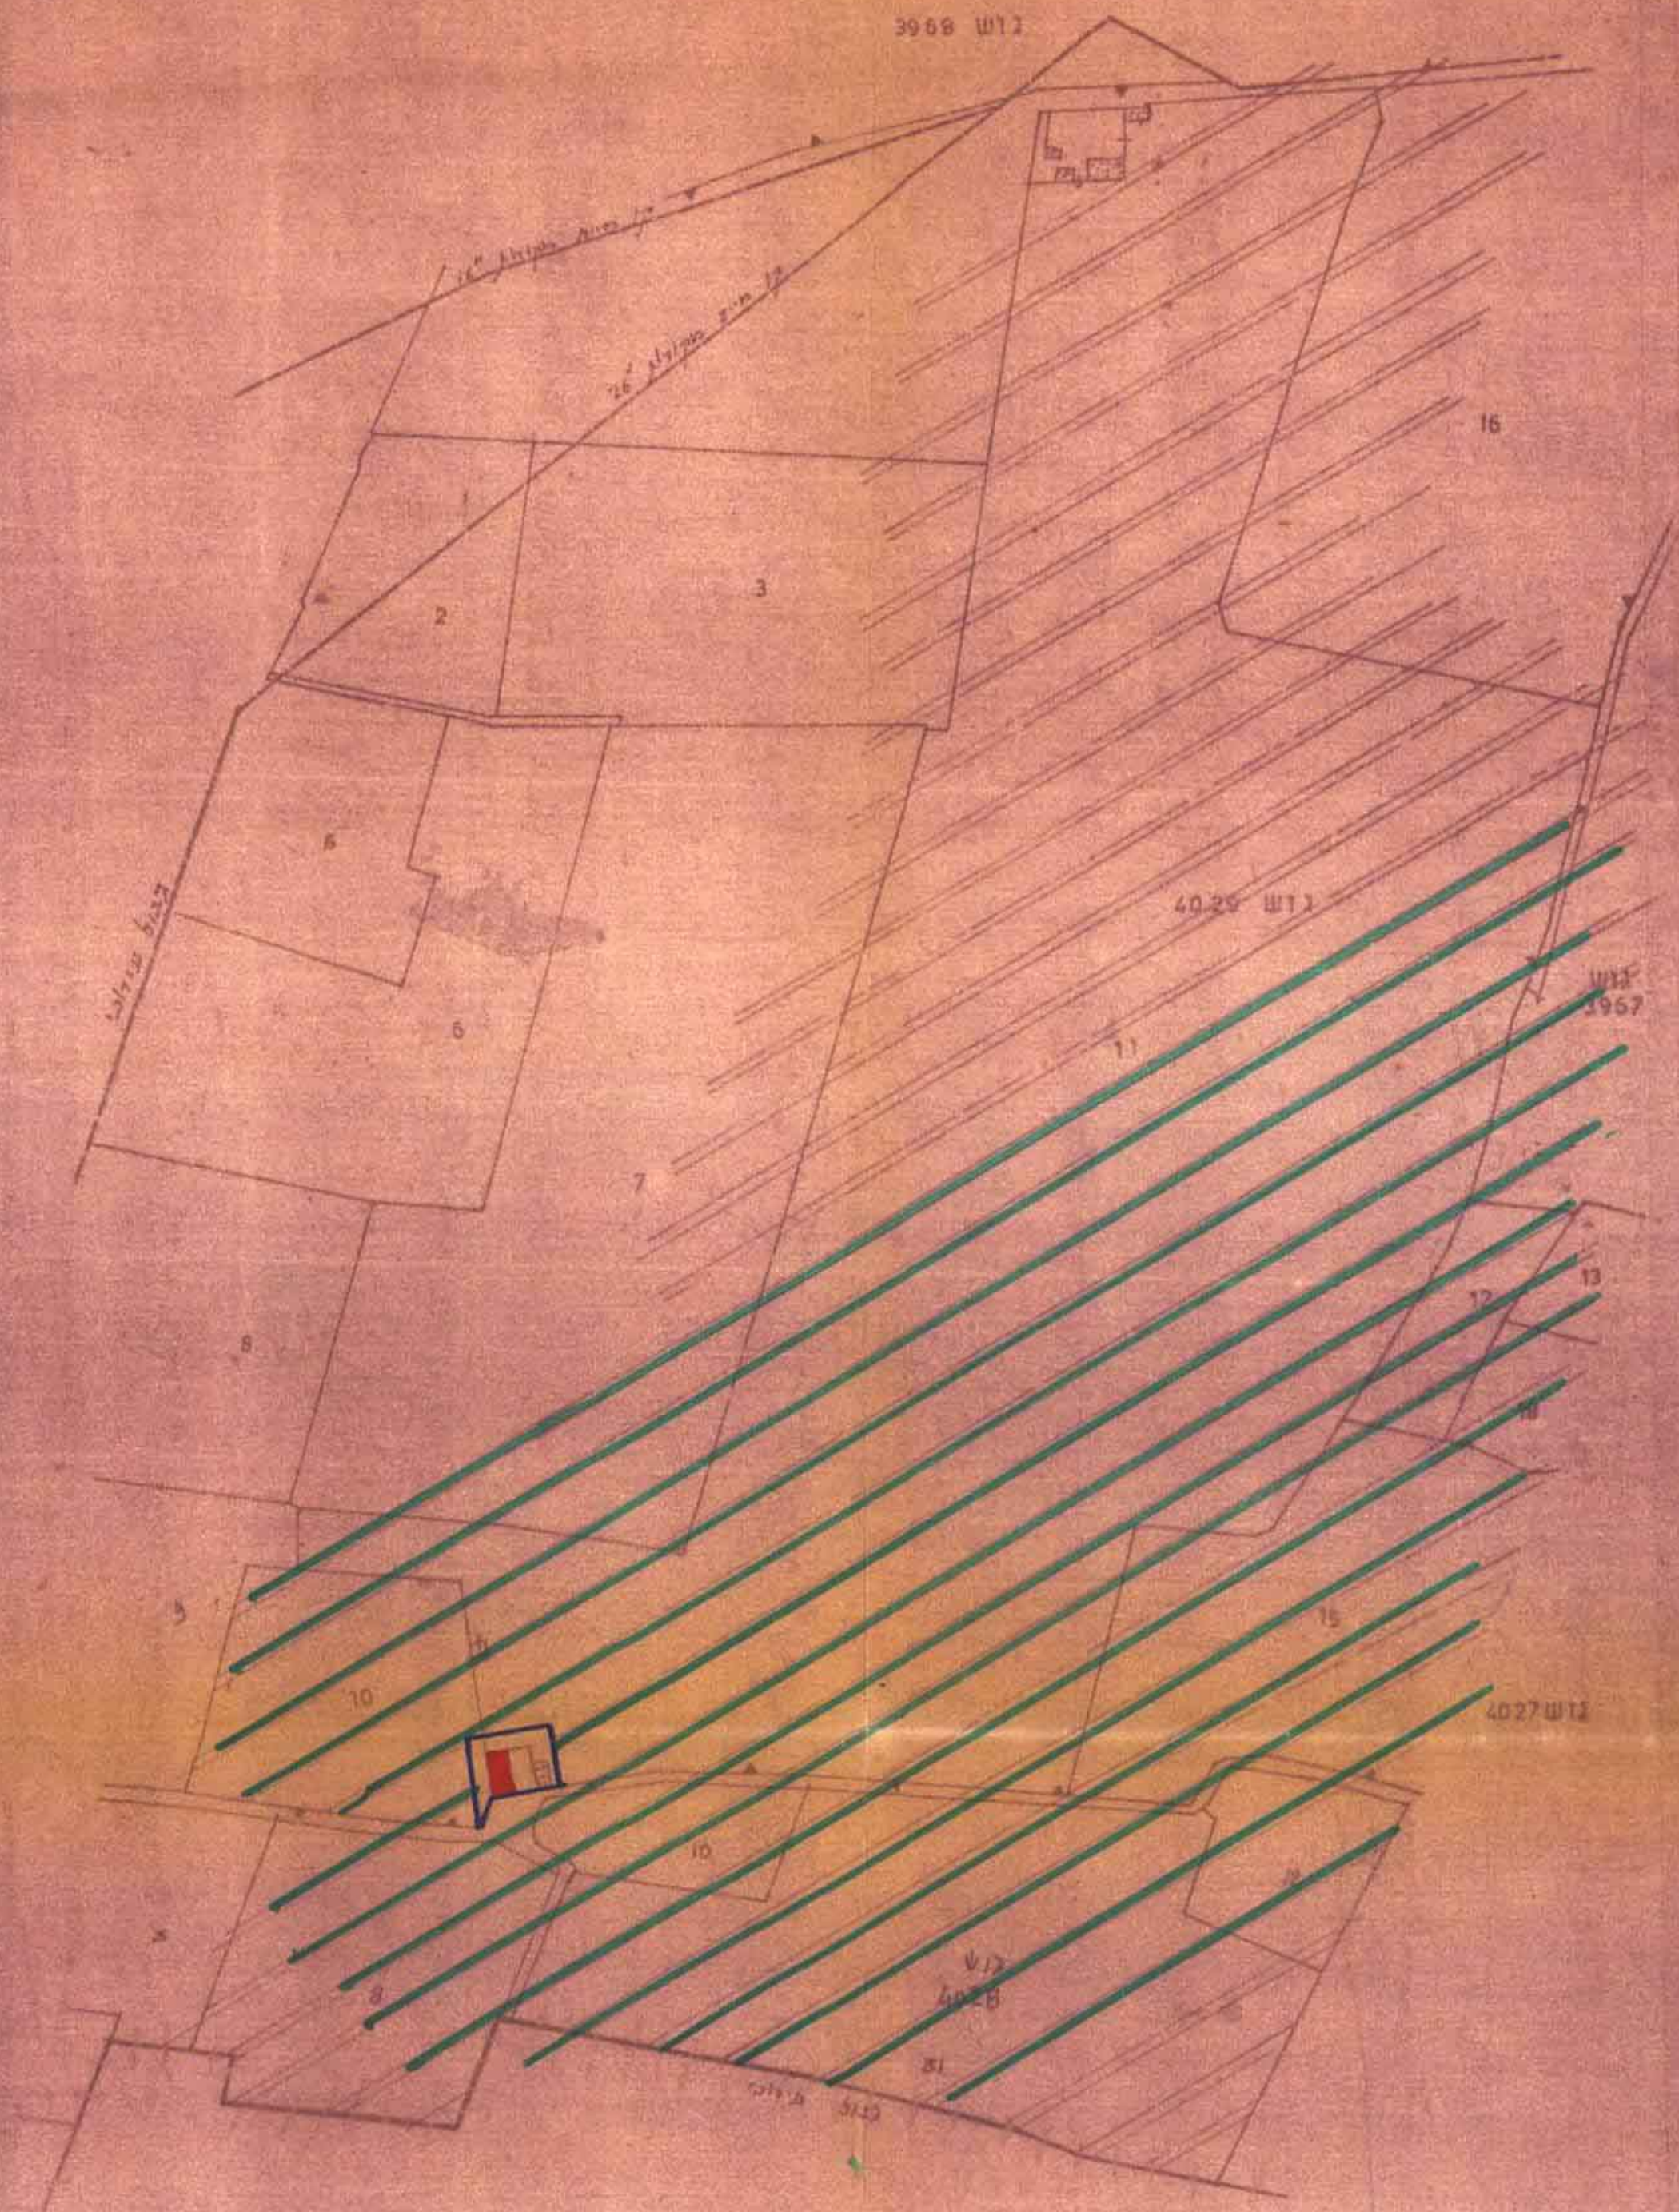

מצב מוצע

מצב קיים