

403756

14.576

מרחב תכנון מקומי "המרכז" תכנית מפורטת ממ / 967

מחוז : המרכז
נפה : פתח תקוה
מקום : יהוד
גוש : 6694 חלקה 70
שטח התכנית : 12.390 +

בעל הקרקע : מ.מ.
היוצם : י.אדמונד ח.פורן
המתכנן : ר.יכין מבר

מקרא :

- גבול תכנית
- אזור מגורים א
- אזור מגורים אמינות
- דרך חדשה
- קו בנין
- חתימת היוצם

חתימת המתכנן : 19.11.72

חתימת מוסמך : 19.11.72

חתימת מוסמך : 19.11.72

אשורים וחוקות

חוק התכנון והבניה תשכ"ה-1965
הועדה המקומית לבניה ולתכנון עיר
ת"ת

תכנית מס' 967
להפקדה בישיבה נסיו
ביום 28.8.72


חתימת ראש הועדה

נכדל וניתן להסדר לאחר
חלטה הועדה המקומית/מסנה ביום 28.12.72
תאריך 2.1.73
מתכנן המקומ

משרד הפנים
חוק התכנון והבניה תשכ"ה-1965

מחוז : המרכז
מרחב תכנון מקומי : המרכז
תכנית : מס' 967
הועדה המחוזית בישיבתה ה- : 6/3/74
מיום : 29.8.72
לתכנית הנוכחית לעיל
סגן מנהל כלל התכנון : יושב ראש הועדה

מצב חדש
ק.מ. 1:1250

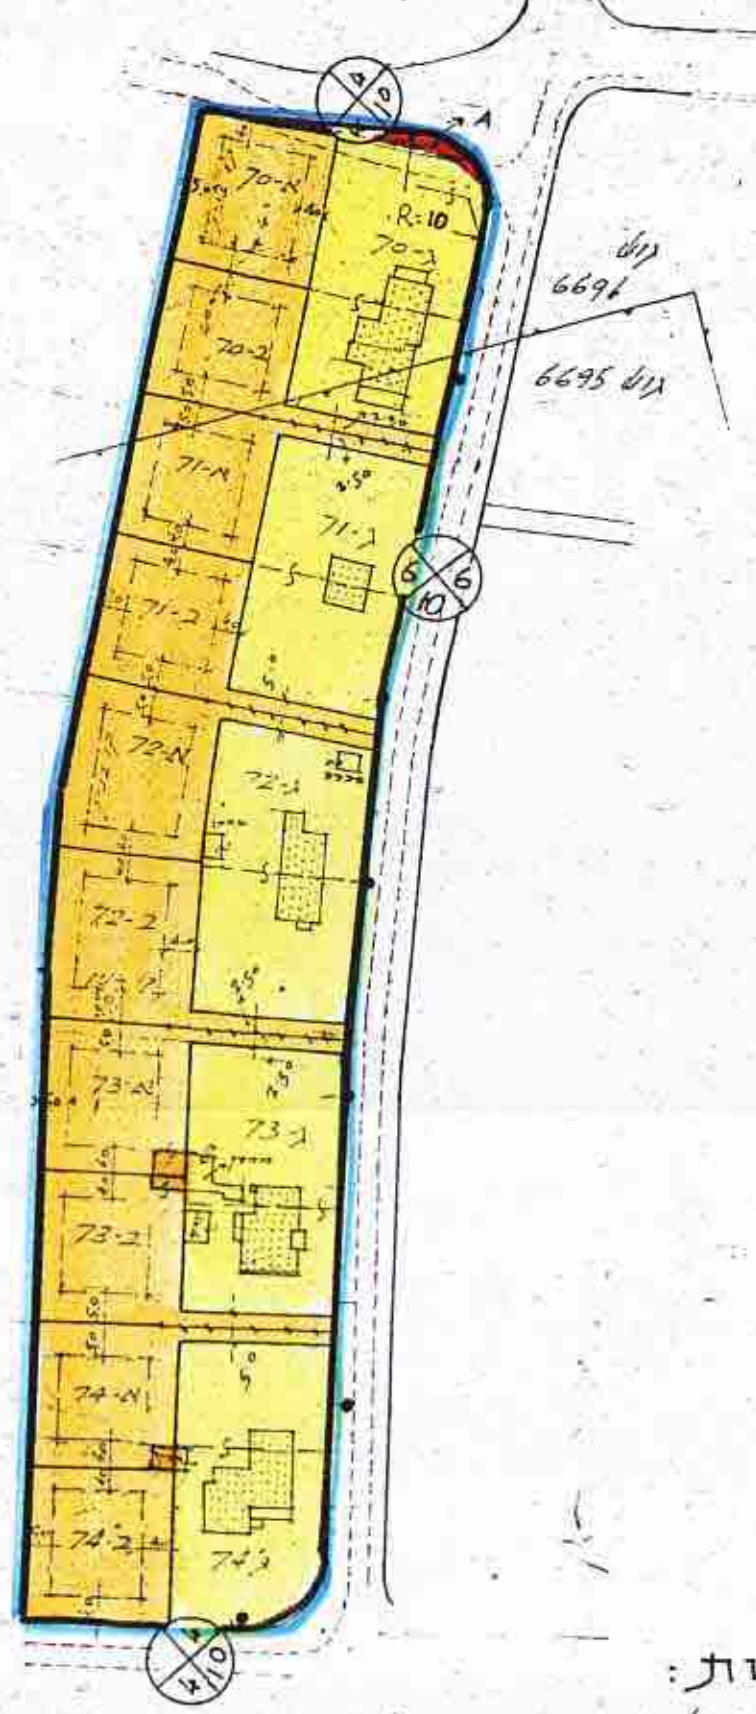


הערות :

1. תרשים הסביבה נלקח מתכנית משודרת אמ/916 יהוד
2. הפרטים בתרשים 1:1250 נמדדו במקום.
3. גבול המגרשים בקטע הכלול במעבר המבוא לאזור לא יגודר (ראו תקנות) על מנת שיתאם עם תוכנית

לוח שטחים ובעלי הקרקע

חלקה	חלק	שטח ד'	אזור	שם	התייחסות
70	א	0.600	מגורים א	חיים שמחיל	
	ב	0.600	מגורים א	שקד-דוד שלמה	
	ג	1.180	מגורים מיוחד		
71	א	0.640	מגורים א	סאיד עבדי	
	ב	0.640	מגורים א	חיים פורן	
	ג	1.120	מגורים מיוחד		
72	א	0.700	מגורים א	יצחק אדמונד	
	ב	0.700	מגורים א		
	ג	1.200	מגורים מיוחד	בת יעקב	
73	א	0.660	מגורים א	קאר יעקב	
	ב	0.660	מגורים א		
	ג	1.180	מגורים מיוחד	בהן בונדיה	
74	א	0.620	מגורים א	רגוב דוד	
	ב	0.620	מגורים א		
	ג	1.240	מגורים מיוחד		
	א	0.030	7		
סה"כ		12.390			

תרשים הסביבה 1:2500
מצב ישן

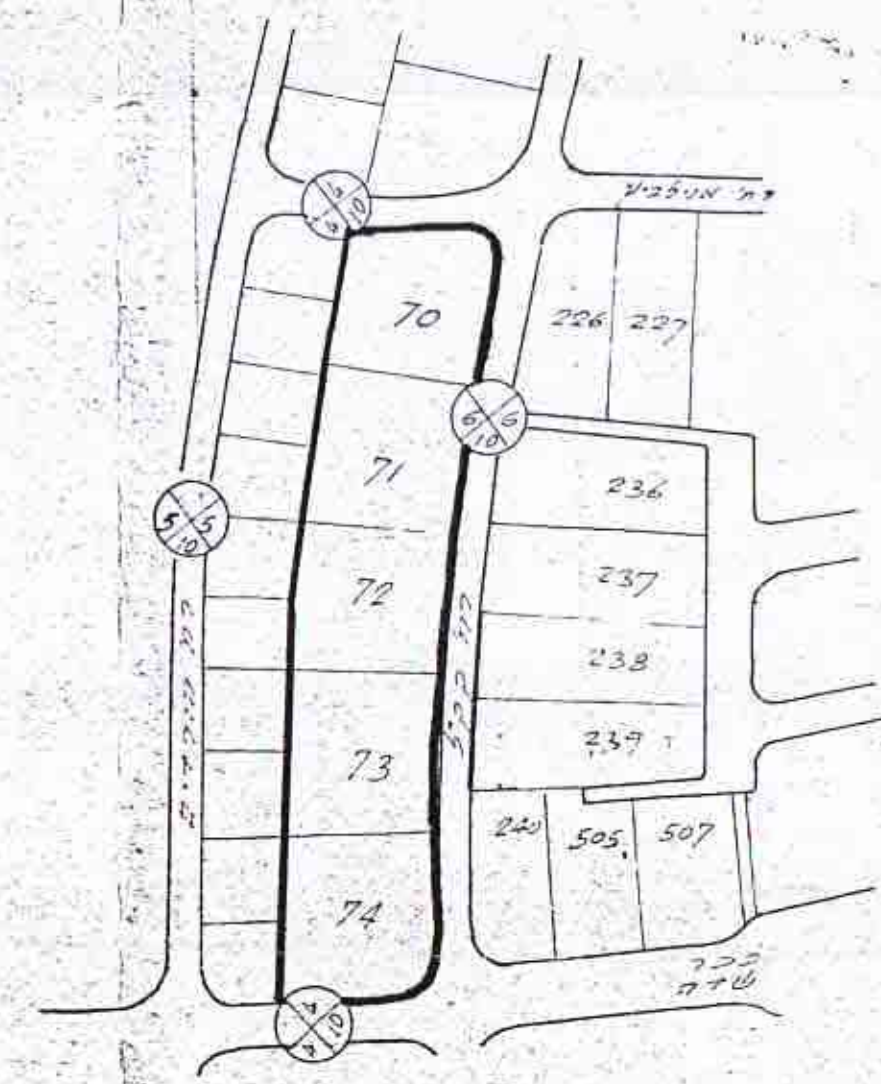

ר.יכין מוזד מוסמך רח שלם מר דמות גן