



# מרחב תכנון מקומי "המרכז"

שינוי תכנית מפורטת מ"מ 19/865  
תקון לתכנית מפורטת מ"מ 865+ממ/967

תושים הסביבה ק.מ. 1:2500

מצב קיים לפי תכנית מ"מ/967+ממ/865

מצב חדש ק.מ. 1:1250

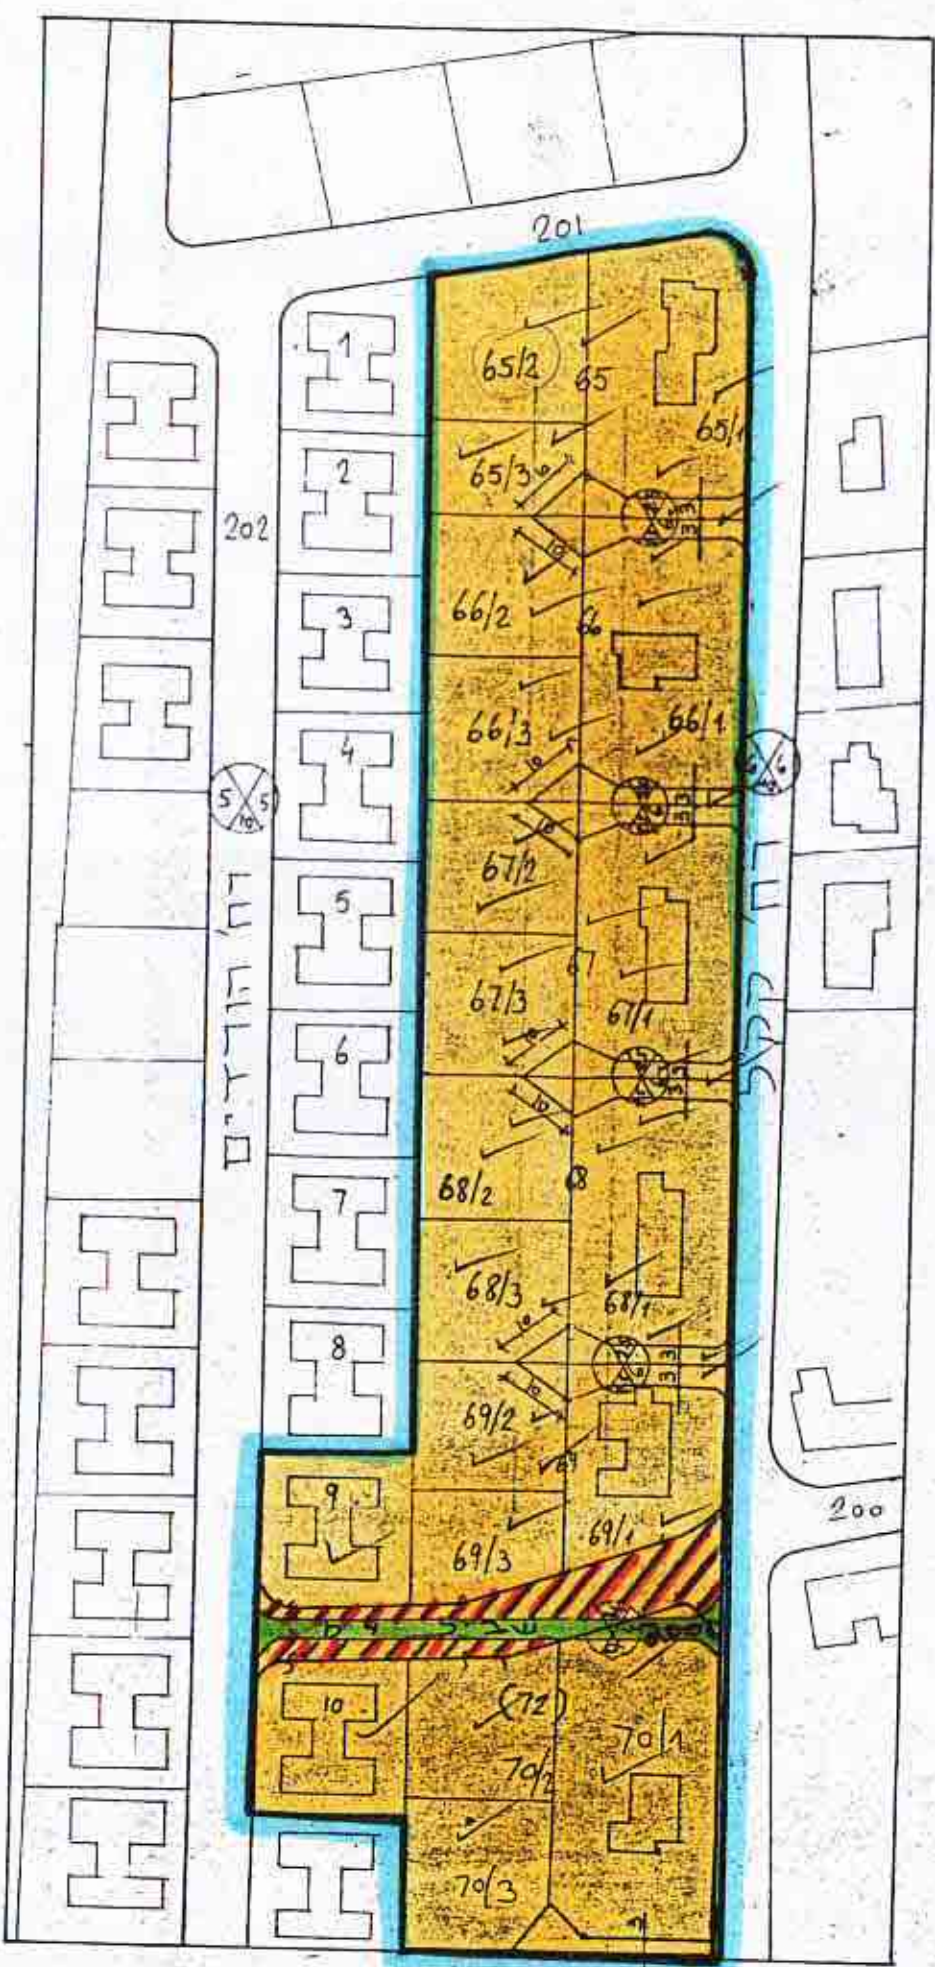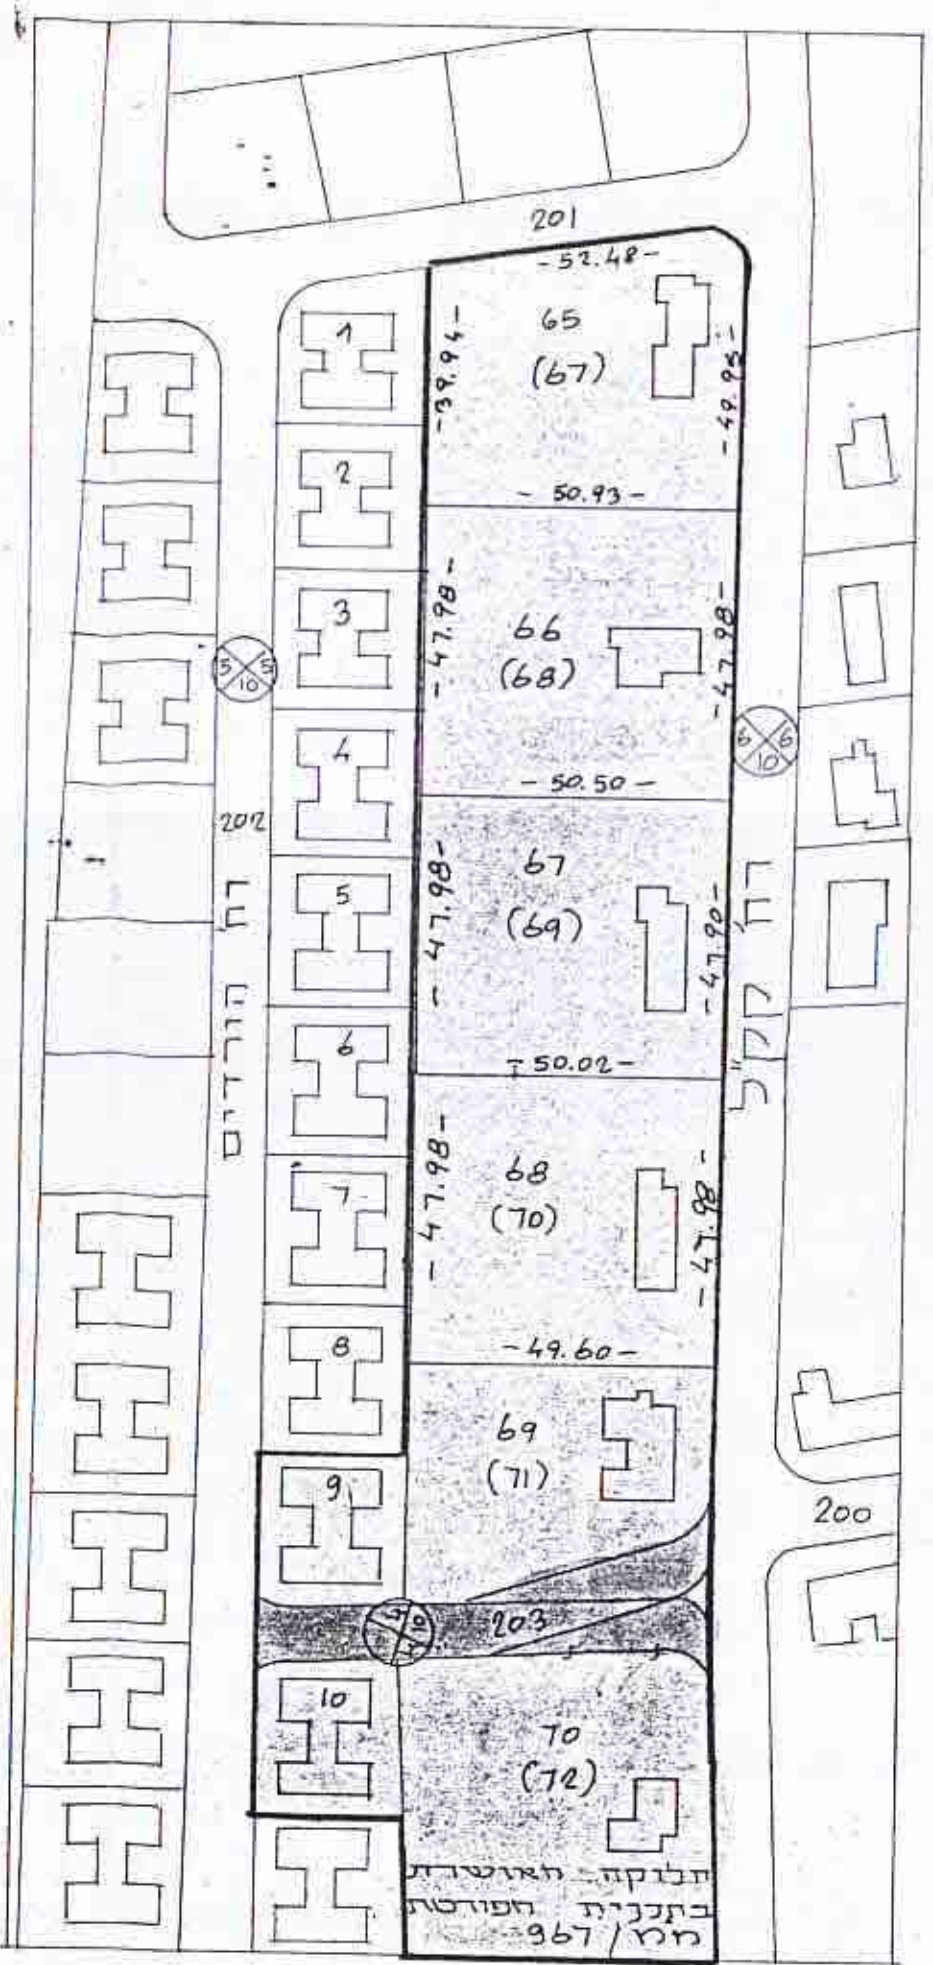

מחוז: המרכז  
נפה: פתח-תקווה  
מועצה מקומית: יהוד  
נוש: 6694 חלקות: 65-70  
מגדרים: 157, 158, 67-72  
שטח התכנית: 15,576 מ"ר  
בעל הקרקע: מ.מ.י.  
היוזם: המועצה המקומית יהוד  
המתכנן: מהנדס המועצה המקומית יהוד

טבלת נתונים: חוק התכנון והבניה תשכ"ה-1965, מס' תכ. 19/865, תאריך: 19/7/84, חתום: מנהל המועצה המקומית יהוד.

- גבול התכנית
- אזור מגורים א'
- דרך לביטול
- שביל
- דרך חדשה
- דרך קיימת
- זכות מעבר

חוק התכנון והבניה תשכ"ה-1965  
הועדה המקומית לבניה ולתכנון ע"פ  
חבות כפי כמ"מ/967+ממ/865  
להפקדה בישיבה מס' 37/4  
סיום: 26/1/84  
מועצה המקומית יהוד

