


**מחוז המרכז**

מרחב תכנון מקומי כפר-סבא

תכנית מס' 6439/כס/3/8

קוט' 6439 חלקות 61

ק.מ. 500

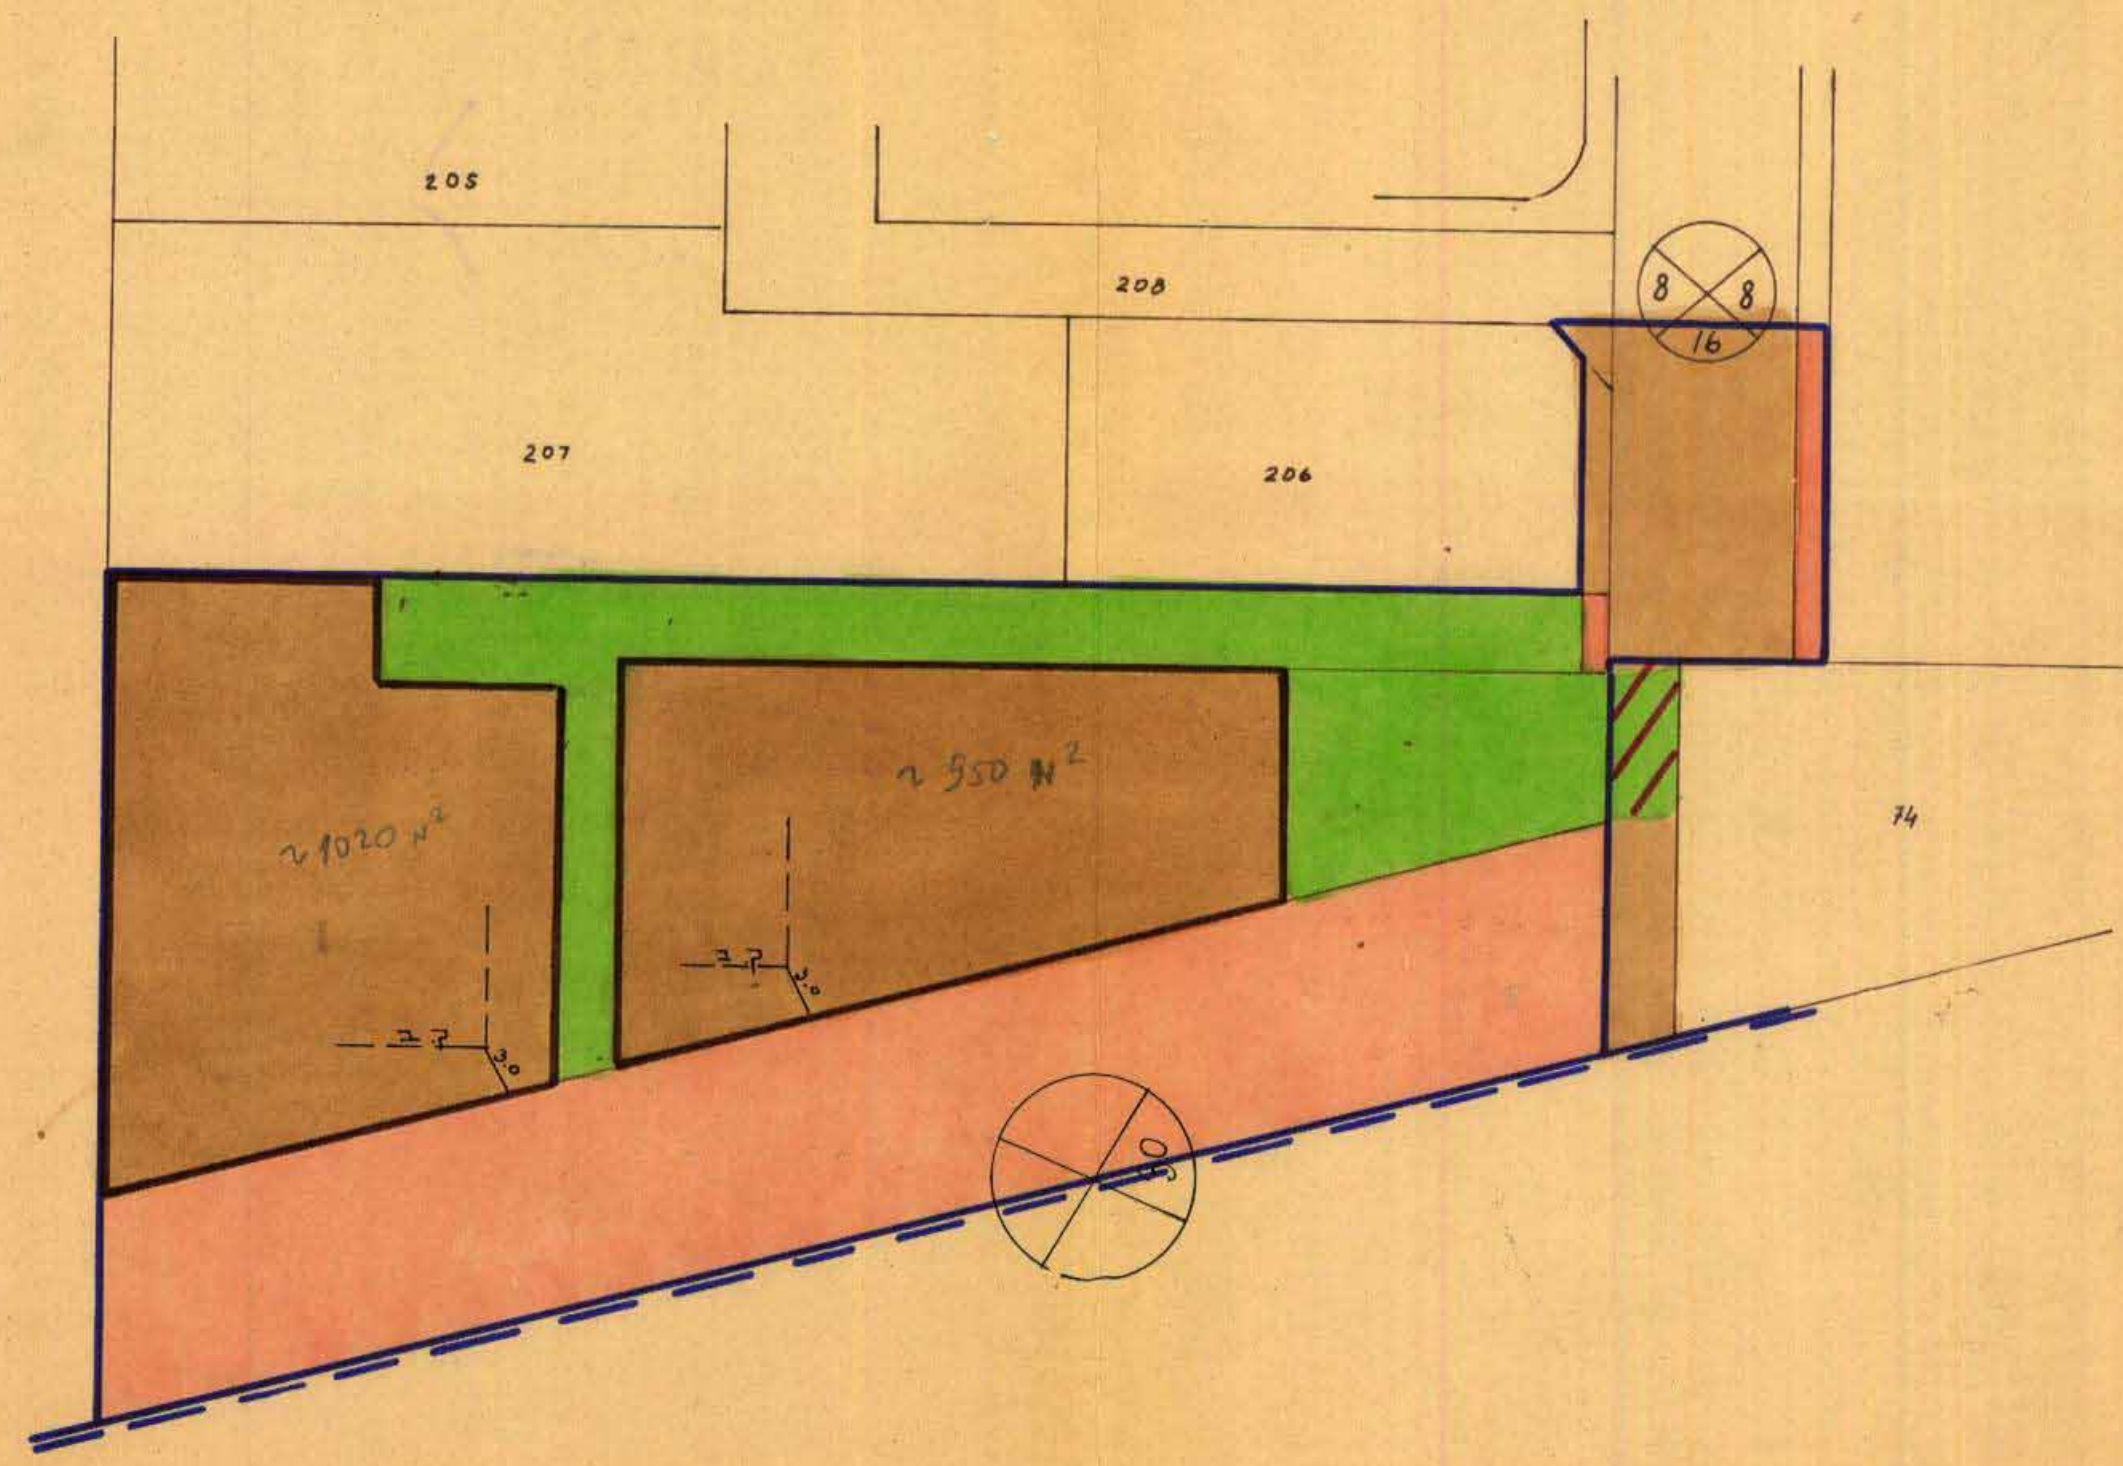


משרד הפנים  
חוק התכנון והבניה תשנ"ה-1965

מחוז: 500  
מרחב תכנון מקומי: כפר-סבא  
תכנית: 6439/כס/3/8  
הועדה המקומית לתכנון ולבניה: 7.6.78  
מיום: 7.6.78  
החליטה לתת חוקף לתכנית ולתכנון: 7.6.78  
סגן מנהל: ראש הועדה

מ.ק.ר.א

- גבול מרחב תכנון מקומי
- גבול תכנית מסודרת
- גבול תכנית מאושרת
- דרך קיימת
- דרך חדשה
- דרך מבולטת
- מס' הדרך
- קו בנין
- רחב הדרך
- שטח לבנין ציבורי
- שטח ציבורי פתוח
- קו בנין

תקשים הסביבה 1:5000

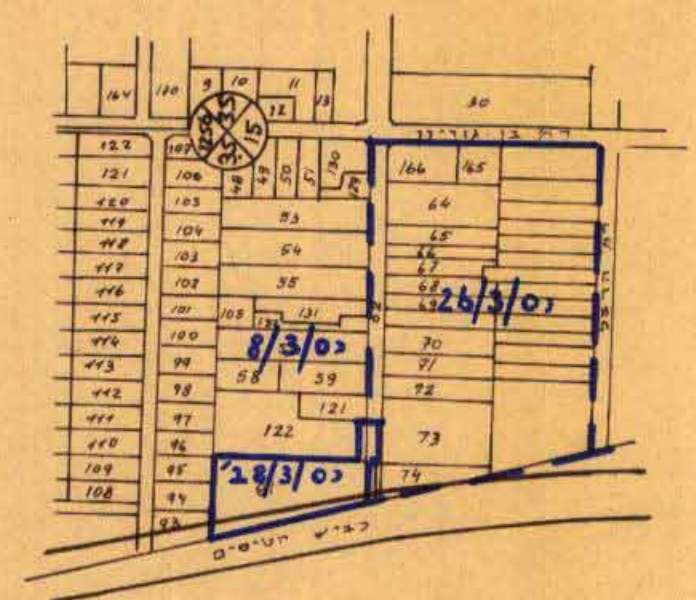

חוק התכנון והבניה תשנ"ה-1965

מרחב תכנון מקומי: כפר-סבא  
תכנית: 6439/כס/3/8  
הועדה המקומית לתכנון ולבניה: 7.6.78  
מיום: 7.6.78  
החליטה לתת חוקף לתכנית ולתכנון: 7.6.78  
סגן מנהל: ראש הועדה

הועדה המקומית לתכנון ובניה כפר-סבא  
אגף התכנון  
תאריך: 29/6/78  
אדריכל העיריה