

# מרחב תכנון מקומי לוד

תכנית מפורטת לד/518

תיקון לת.מ. לד/518

נפה  
מחוז  
גוש  
בעל הקרקע  
שטח התכנית  
המתכנן  
היוזם

דמלה  
המרכז  
4012 חלק מ: 7, 10, 64  
מ.מ.  
3400 מ"ר  
עיריית לוד - מח.הנדסה

## מקרא

גבול התכנית  
אזור צבירי פתוח  
אזור מגורים א-1  
שטח למוסד צבירי


משרד הפנים -  
חוק התכנון והבניה תשכ"ה-1965  
מחוז  
מרחב תכנון מקומי  
תכנית  
הוצעה והמונחים ברישומה  
מיום  
להבניה תוכנית ליקול  
סגן פועל כלל התכנון

## אישורים

חוק התכנון והבניה תשכ"ה-1965  
ועדה מקומית לתכנון ולבניה לוד  
תכנית מפורטת לד/518  
בשינוי מס' 1  
הוחלט ביום 16.7.81  
יושב ראש  
מוכר

מצב קיים ע"פ ת.מ. ל"א 511

1:1250

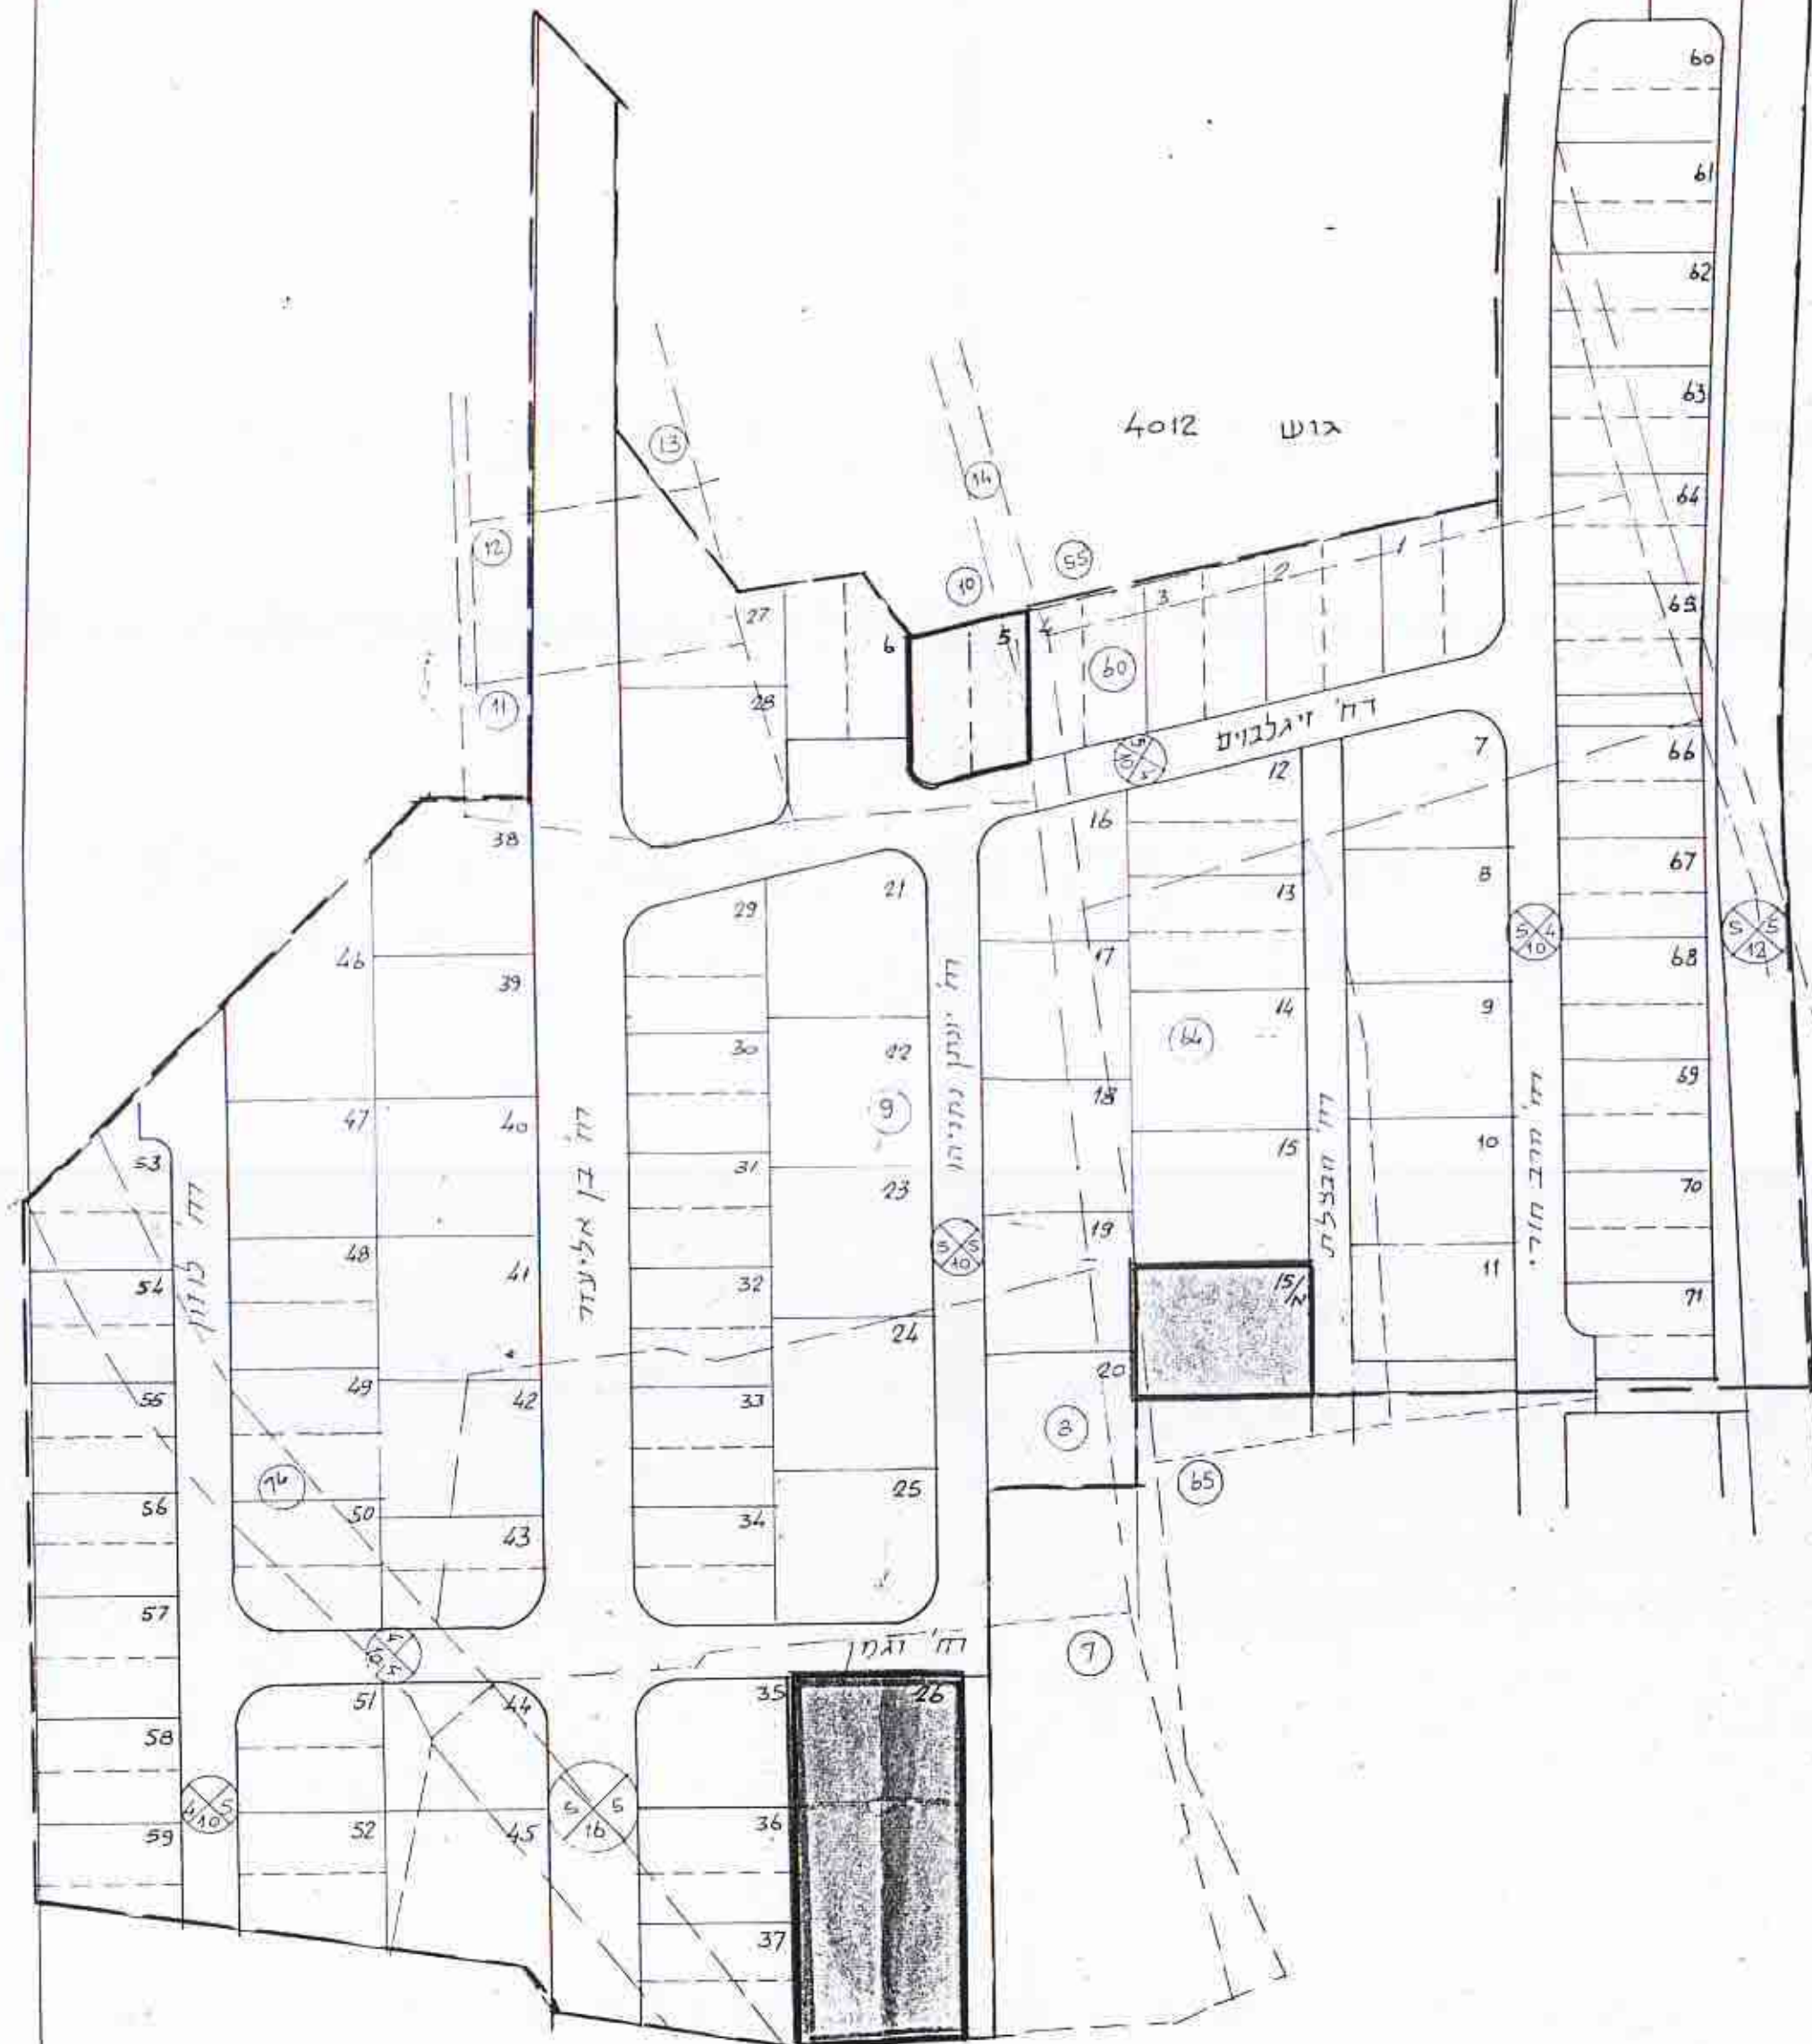

שד' ירושלים



שד' ירושלים

מצב מתוכנן

1:1250