

מרחב- תכנון מקומי לוד
תשריט מצורף לתכנית מס' לד/429
שינוי לתכנית מס' לד/425

- מחוז: המרכז
נפה: רמלה
עיר: לוד
מקום: רח' השמונאים פ. רח' צ'א
גוש: 3963
חלקה: 66 וחלק מ-65
בעלי הקרקע: סיגריות לוד בע"מ.
היוזם: סיגריות לוד בע"מ.
המתכנן: י. פינצי ש. חיה אדריכלים ומתכנני ערים בע"מ.
שטח התכנית: 10.173 דונם.
קנה מדה: 1:625, 1:5000

מספר תכנית: 429/81
תאריך: 23.7.82
מס' תכנית: 425/78
מס' תכנית: 429/81
מס' תכנית: 425/78
מס' תכנית: 429/81

טבלת איחוד שטחים

שטח בדונמים	מספרי החלקות	
	סופי	ארעי
5.142	66	
5.031	65/1	
10.173		1


הערה:
השטחים הוזמנים תכנית מרידה שהוכנה ע"י מודד מוסמך ר. גולדברג
ת"ש: 21.9.79



מצב מוצע קנה 1:625



מצב קיים קנה 1:2500

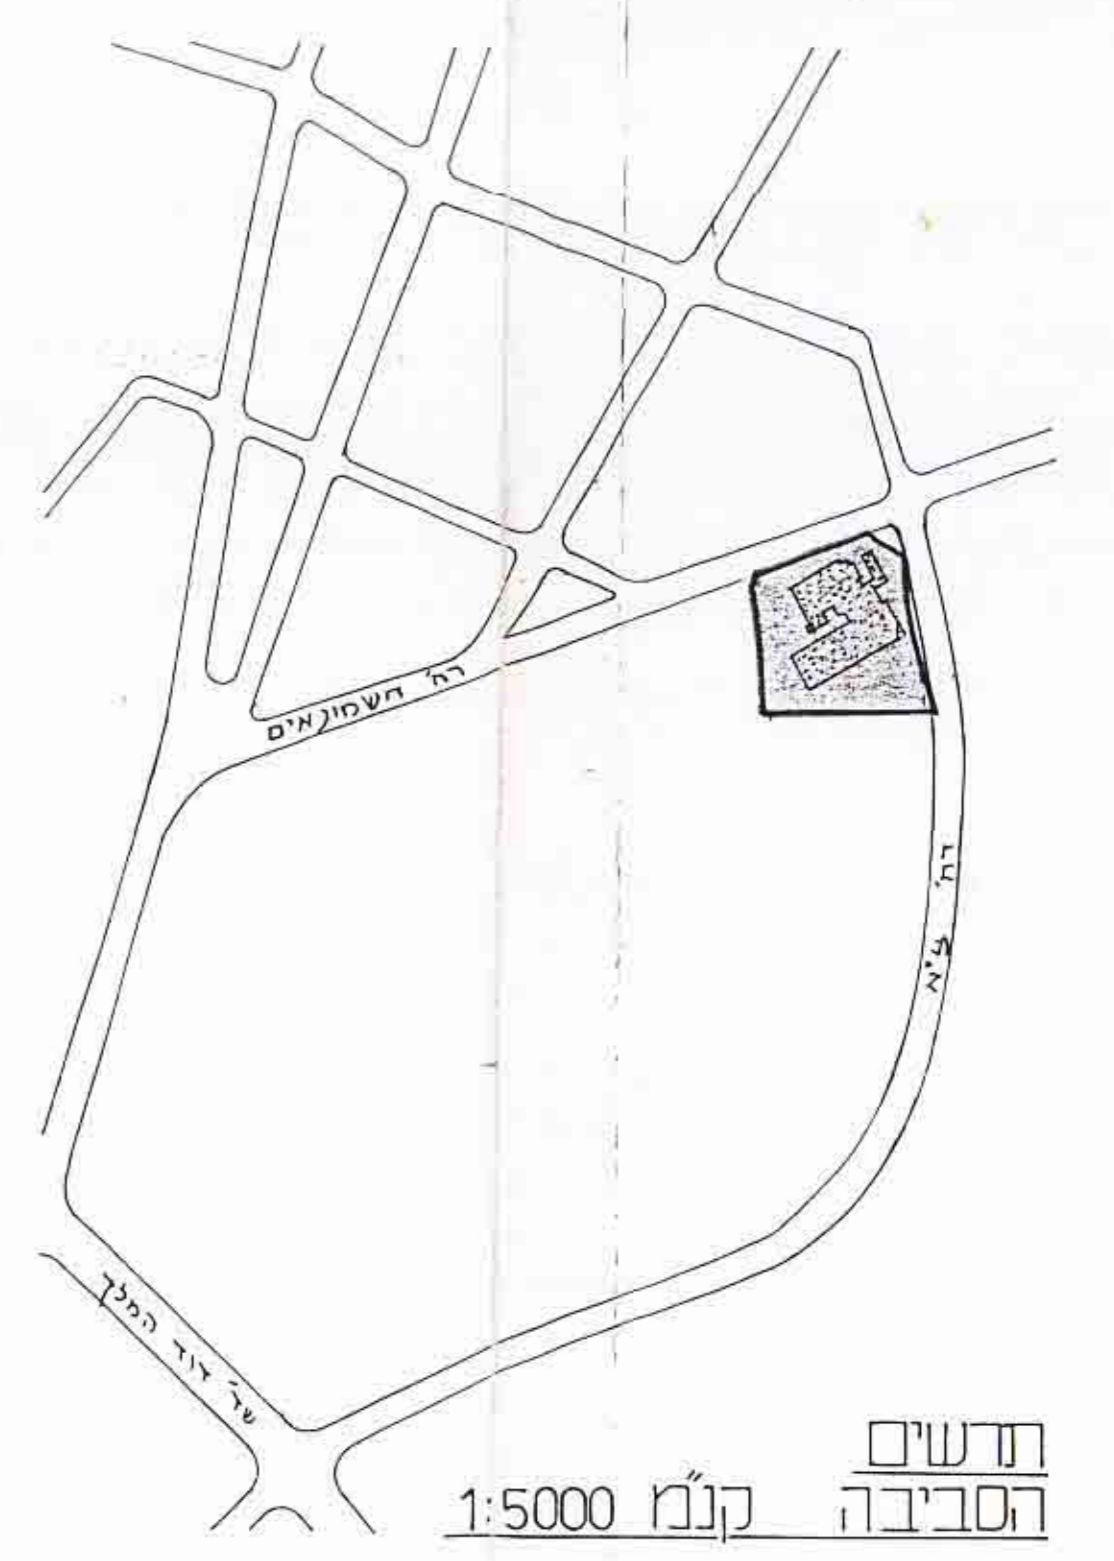

<p>תחבית העדה המקומית:</p> <p>התכנית התכנונית המקומית-1985 השטח התכנוני לתכנון ולקנין ל"ד 429/81 425/78 429/81 425/78 429/81 425/78</p>	<p>תחבית העדה המקומית:</p> <p>מא"ב: 21.1.82 - לדין בוועדה המקומית. 23.7.82 - לדין בוועדה המחוזית. 10.3.83 - לתפידה. 8.8.85 - למעק ותקף</p>
---	---