

תכנית בנין ערים מפורטת מס

מחוז

נפה

כפר 150-200

גוש מס' 6427

חלקה מס' 118

שטח התכנית 18.000 ד


בעל הקרקע

המבצע

מחבר התכנית

באורים

- גבול התכנית
- דרכים קיימות
- דרכים לבטול
- דרכים חדשות והרחבות
- אזור חקלאי
- אזור חקלאי למחצה
- אזור מגורים
- אזור מסחרי
- אזור מלאכה
- שטח פנוי צבורי
- שטח לבנין צבורי כנול
- שבילים ושדרות
- שטח יעור
- שטח עתיקות
- שטח מיוחד
- בית קברות ק"מ
- שטח בתי תפילה
- מספר הדיך
- קו בנין
- רוחב הדרך

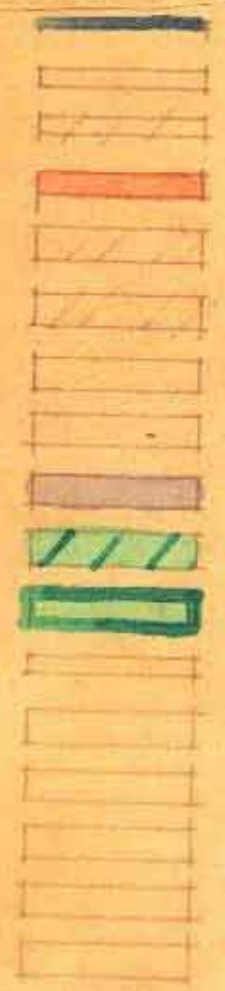

אזור בנין ערים

כפר - סבא

תכנית חלוקה מס'

גוש מס' 6427

חלקה מס' 118


שטח 18.000 ד

בעל

שטח חלקה	חלקה
2500	1
750	2
750	3
2500	4
633	5
633	6
633	7
740	8
740	9
740	10
900	11
900	12
730	13
750	14
500	15
4210	16
18609	סה"כ

פקודת בנין ערים, 1936.
שטח תכנון ערים: כ-600 ד
תכנית: 29
תועדה מסוימת בישיבות ה-5
מיום: 1930
להכנית הנקודה לעיל.
(חתום) יוסף קורמן
ראש המנהל לבנין ערים ולחסיכון ערים
עיר וכו'.

פקודת בנין ערים, 1936.
שטח תכנון ערים: כ-600 ד
תכנית: 29
תועדה מסוימת בישיבות ה-5
מיום: 1930
להכנית הנקודה לעיל.
(חתום) יוסף קורמן
ראש המנהל לבנין ערים ולחסיכון ערים
עיר וכו'.

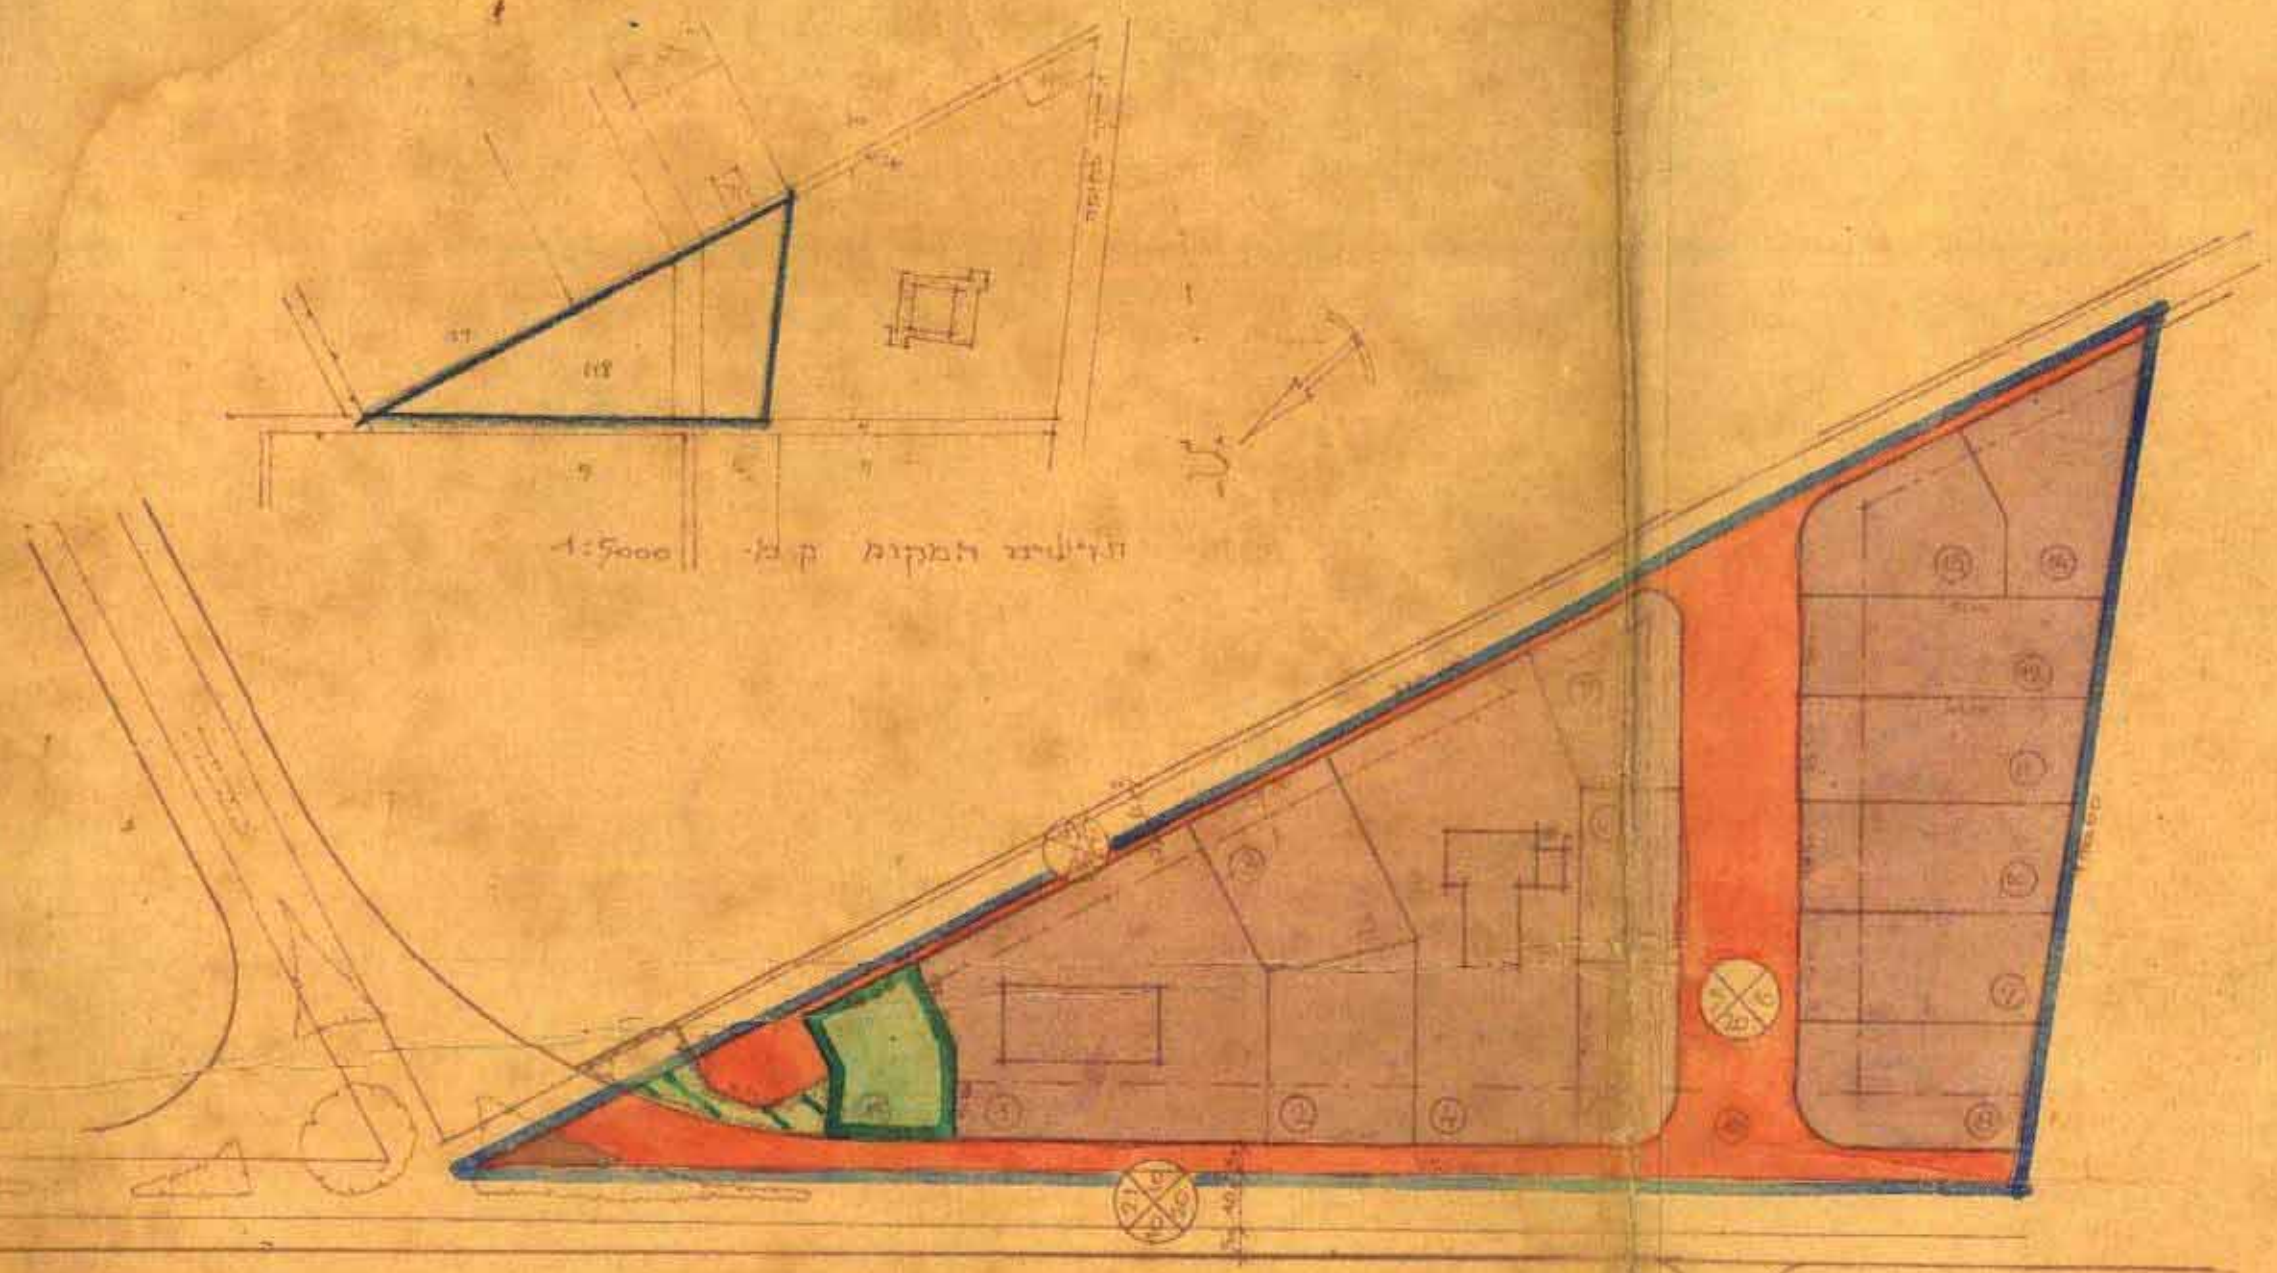

1:5000

~~באורים~~
~~גבול התכנית~~
~~כבישים קיימים~~
~~כבישים חדשים והרחבות~~
~~אזור חקלאי~~
~~אזור חקלאי למחצה~~
~~אזור מגורים~~
~~אזור מסחרי~~
~~אזור מלאכה~~
~~שטח פנוי צבורי~~
~~שטח לבנין צבורי כנול~~

הועדה המקומית לבנין ערים
תכנית: 29
מיום: 16-1-49
חלטה: 29-1-49
חלטה: 29-1-49

הועדה המקומית לבנין ערים
תכנית: 29
מיום: 16-1-49
חלטה: 29-1-49
חלטה: 29-1-49