


מחוז המרכז

מדחג תכנון מקומי - כפר סבא
תוכנית מצודעת מס' כ"ט/1/25
שינוי לתוכנית פיתוח - כ"ט/1/25


1. הנפה : פתח תקוה
2. המקום : כפר סבא
- גזע : 7607 חלקה : 61
3. שטח התכנית : 6.065 דונם
4. יוצם התכנית :
- הועדה המקומית לתכנון וצניח כפ"ם
5. המתכנן : אדו' אודי צודנשטיין
6. צעלי הקרקע : מ.מ.י.
 זיוסף גדינגר, יקיר רוטנברג
 דוד גידנצוויג, מאי גידנצוויג
 דני בן-סימון, יעקב אוקונסקי
7. קנה מדה : 1:2500 . 1:500

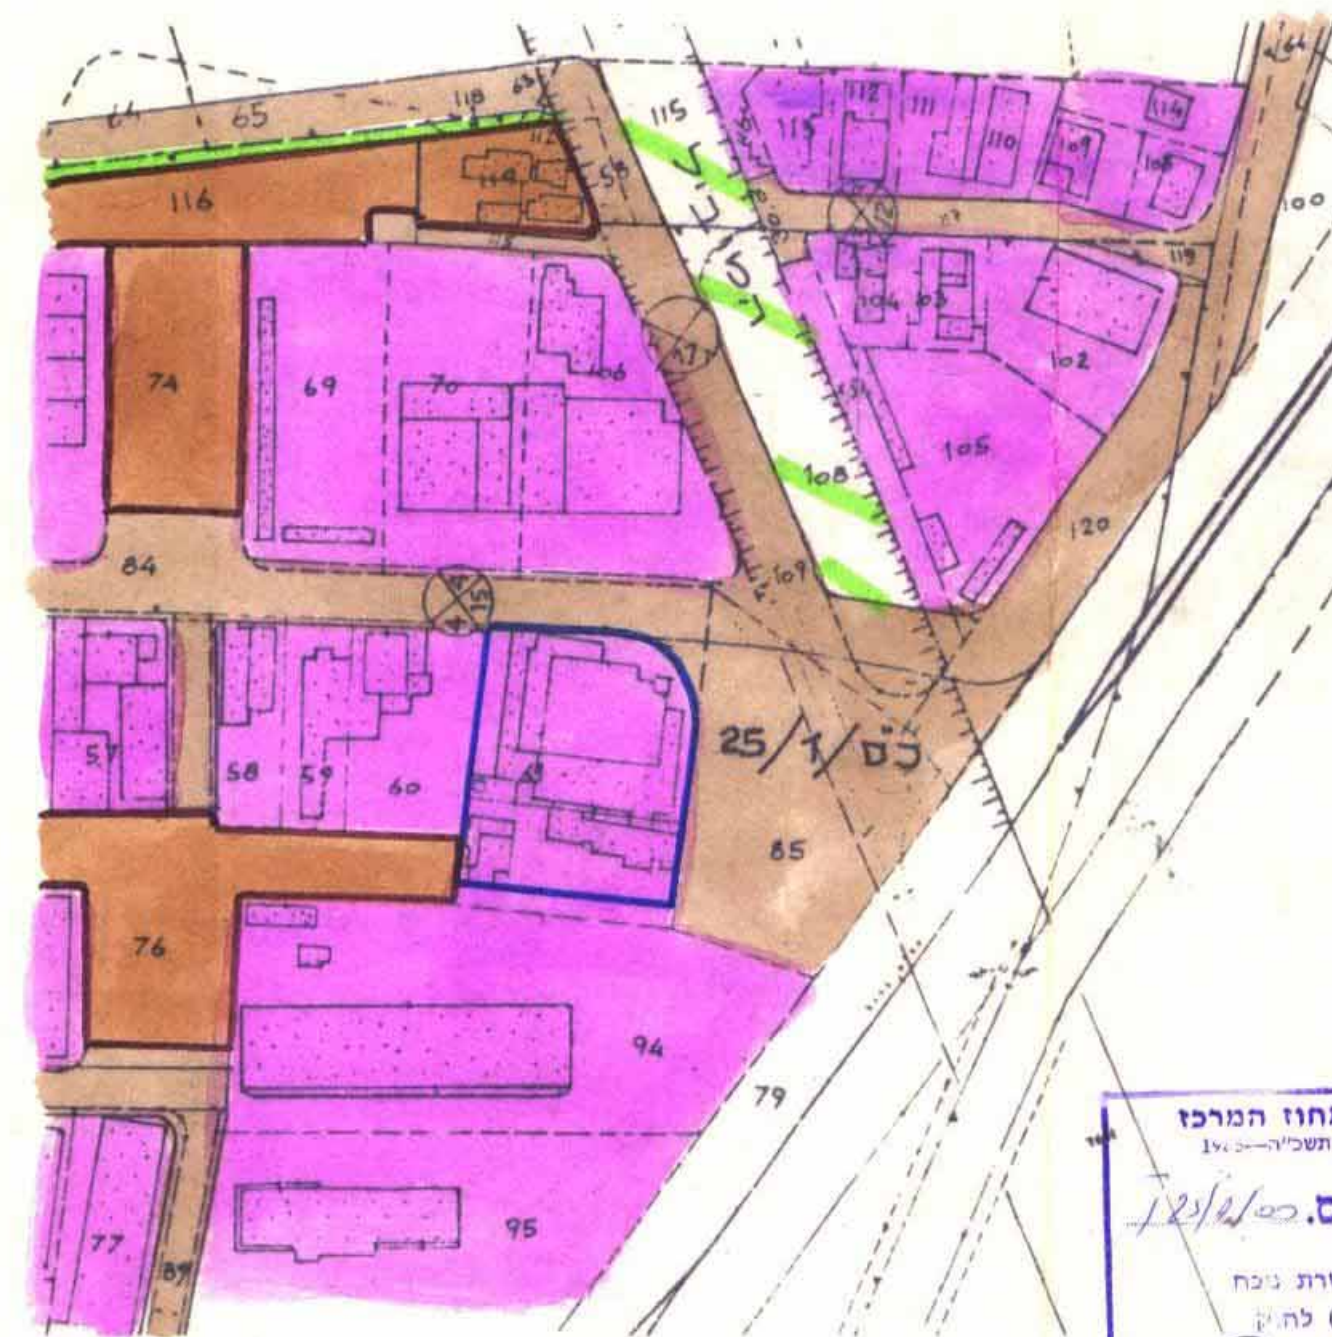

משרד הננים מחוז המרכז
 חוק התכנון והצניח תשכ"ח-20
 אישור תכנית מס. 125/1/25
 התכנית מאושרת ביחס
 סעיף 100(ג) לחוק
 יו"ר המועצה
 יו"ר המועצה

מלצ קיים - ע"י תוכנית - כ"ט/1/25


- סקרא :
- גבול התכנית :
 - מס' חלקה רשום : 61
 - איזור תעשייה :
 - מצנים קיימים :

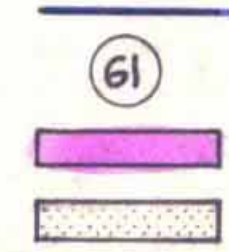

16.11.78
 חוק התכנון והצניח תשכ"ח-20
 משרד הננים מחוז המרכז
 חוק התכנון והצניח תשכ"ח-20
 אישור תכנית מס. 125/1/25
 התכנית מאושרת ביחס
 סעיף 100(ג) לחוק
 יו"ר המועצה
 יו"ר המועצה

חתימות :
צעלי הקרקע :
 זיוסף גדינגר, יקיר רוטנברג, דוד גידנצוויג, מאי גידנצוויג, דני בן-סימון, יעקב אוקונסקי
יוצם התכנית :

המתכנן :
 בורנשטיין אורי
 אוריכל
 26 כפר סבא
 052-2818001

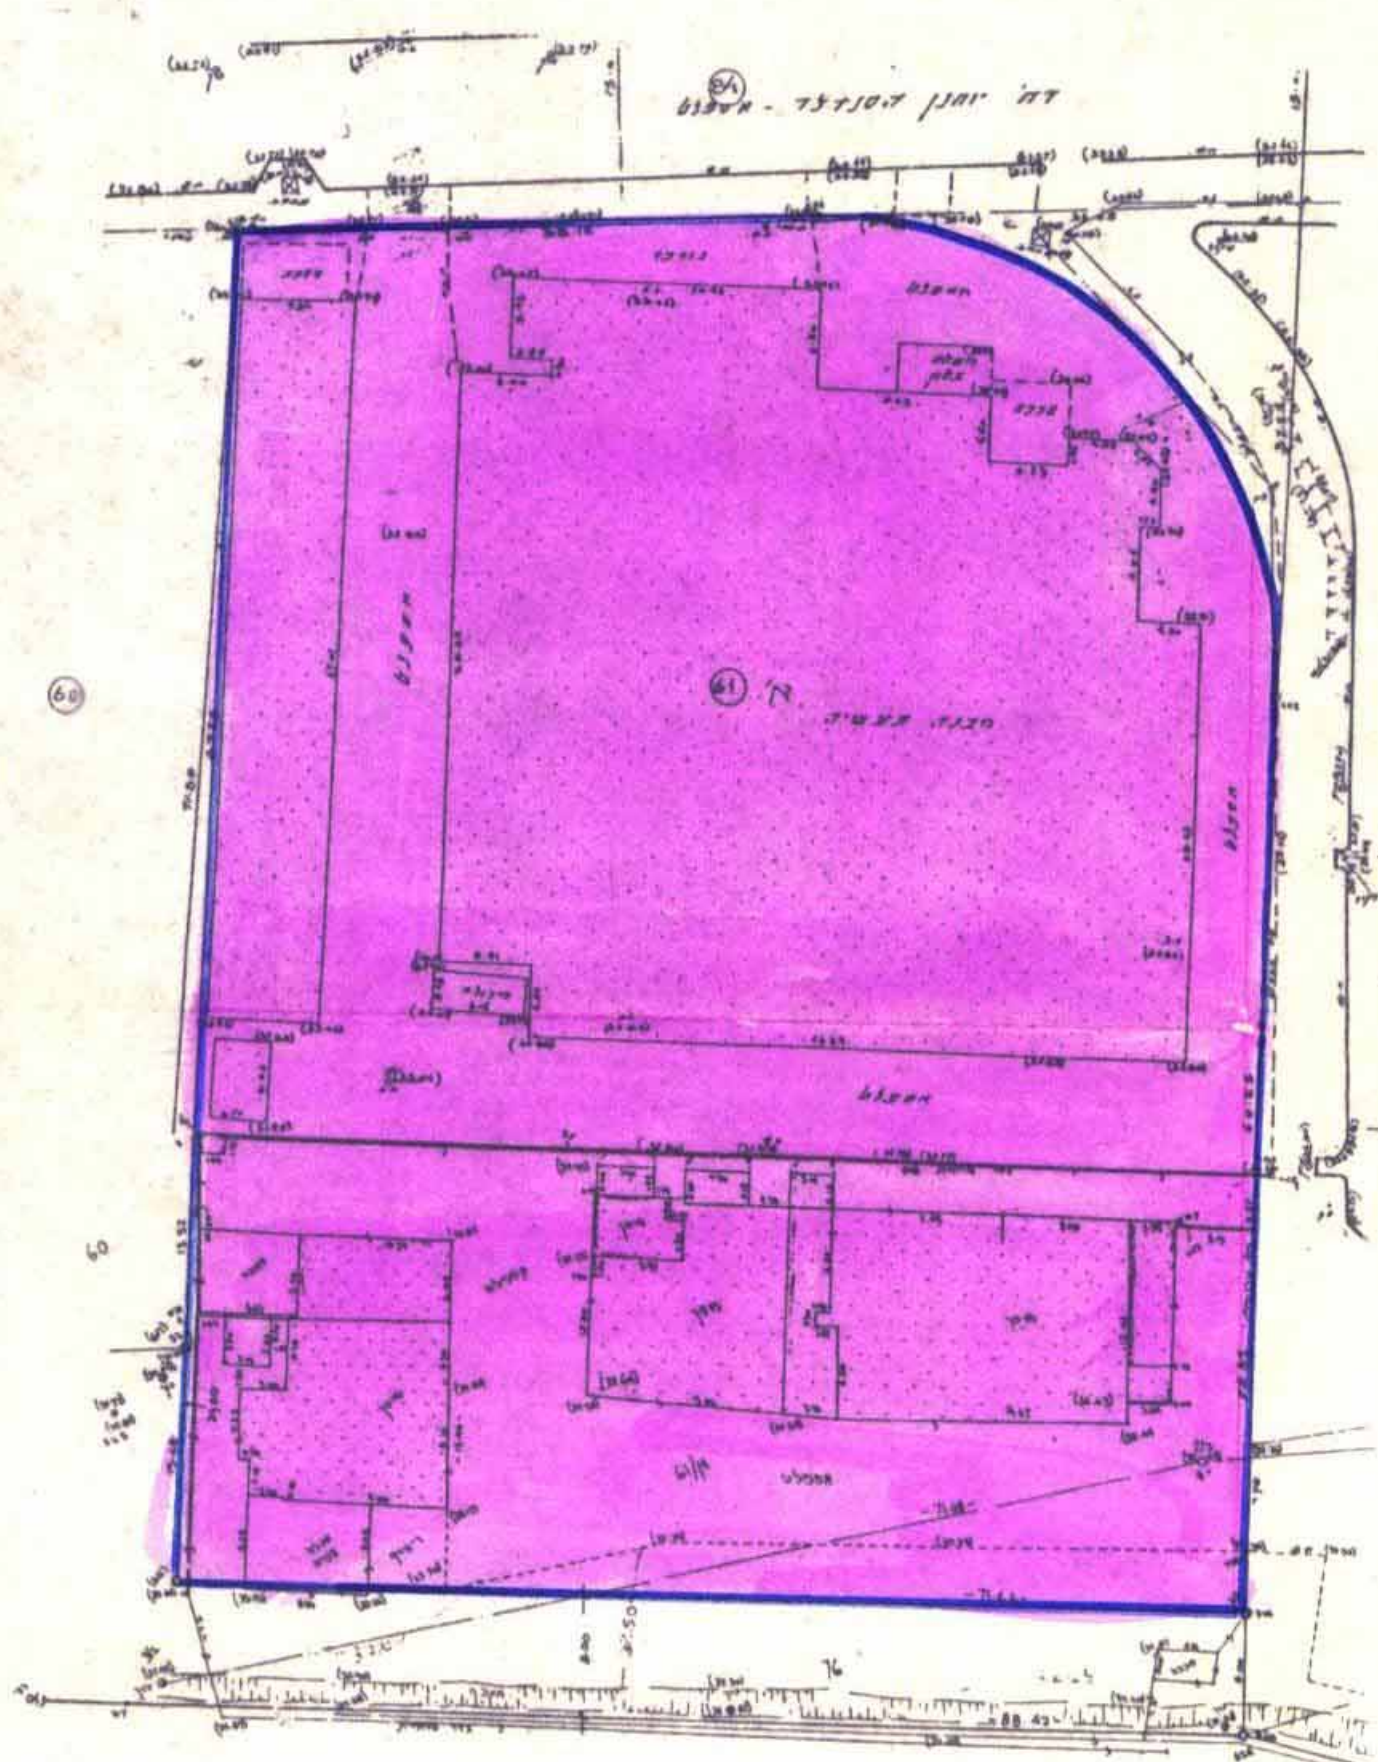

מלצ מולע
 (מלצ קיים בלשח - מצוסס על טפה מלצית
 של המודד דוידזסקי יאיר מיוזם : 22.8.79)