



מרחב תכנון מקומי "המרכז" תכנית מפורטת מס' מ"מ/4028 תקון לתכנית מס' מ"מ/4028

חוק התכנון והבניה תשכ"ה-1965
הועדה המקומית לבניה ולתכנון עיר
סגור
תכנית מס' מ"מ/4028
התמלצה
להפקדה בישיבה מס' 12/5
מיום 10.11.85
יושב ראש הועדה
סמואל הירש


מחוז :	המרכז
הנפה :	פתח תקווה
גוש :	6725
חלקה :	117
מגרש :	1171
היוזם :	אברהם קייזמן
בעל הקרקע :	מנהל מקרקעי ישראל
שטח התכנית :	1209 מ"ר
המתכנן :	מהנדס ל. שליפר
תאריך :	10.10.1985

ליאונרדו שליפר
מהנדס ארנו


משרד הפנים
חוק התכנון והבניה תשכ"ה-1965
מחוז "מ"מ/4028"
מרחב תכנון מקומי
תכנית מס' מ"מ/4028
התמלצה
להפקדה בישיבה מס' 12/5
מיום 10.11.85
יושב ראש הועדה
סגור

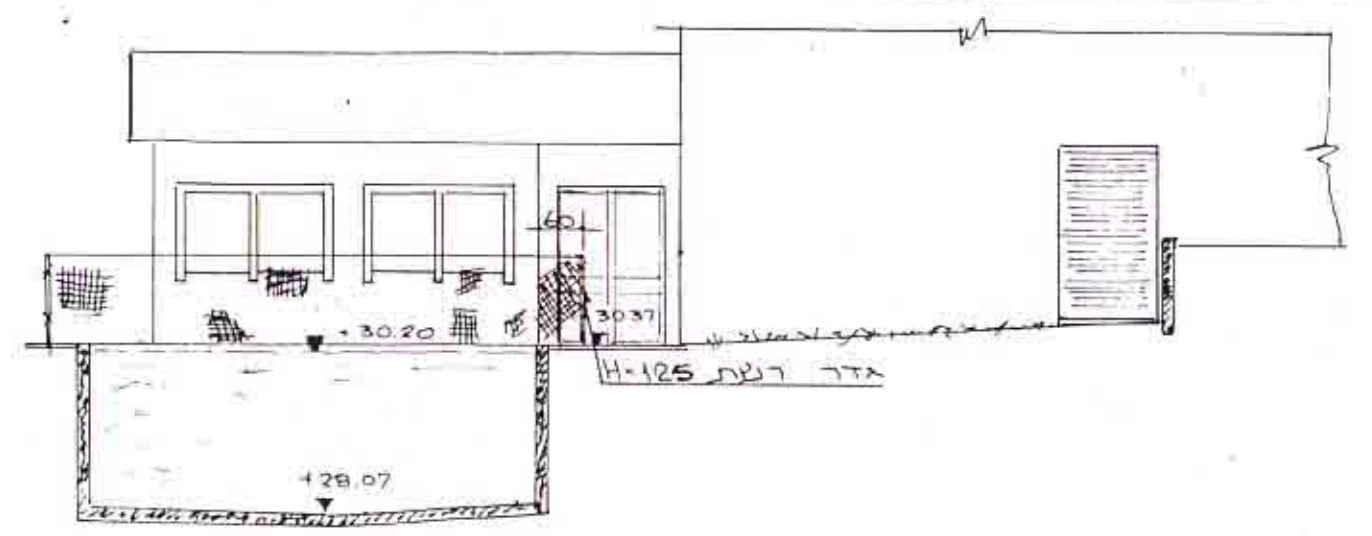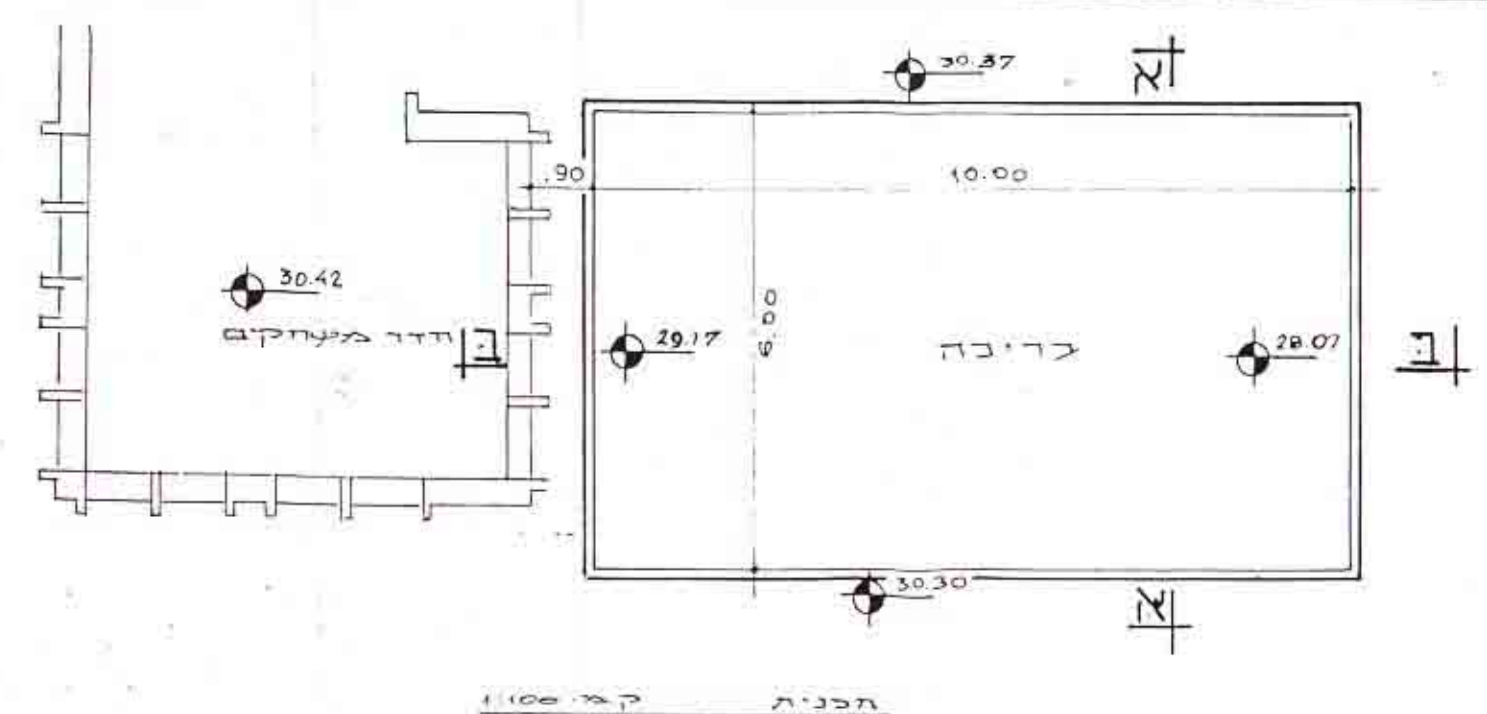

חתך א'-א' 1:100

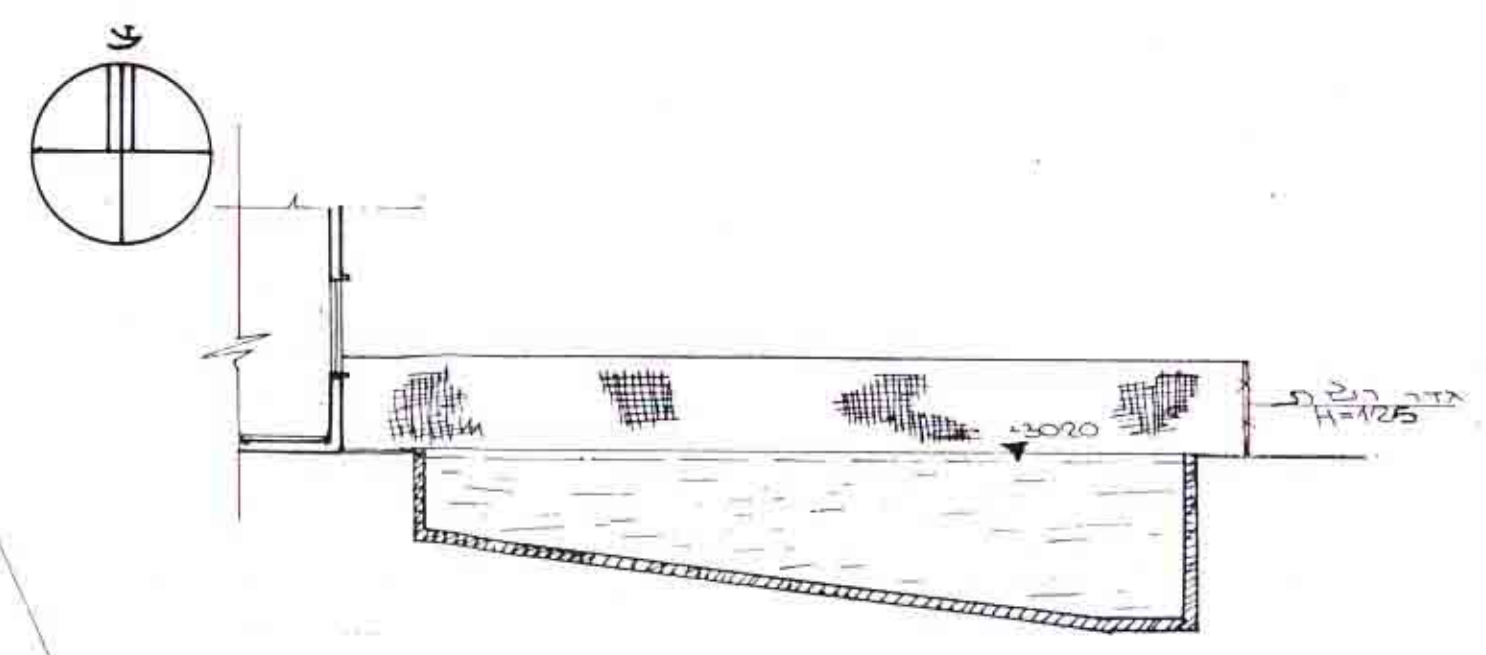


חתך ב'-ב' 1:100

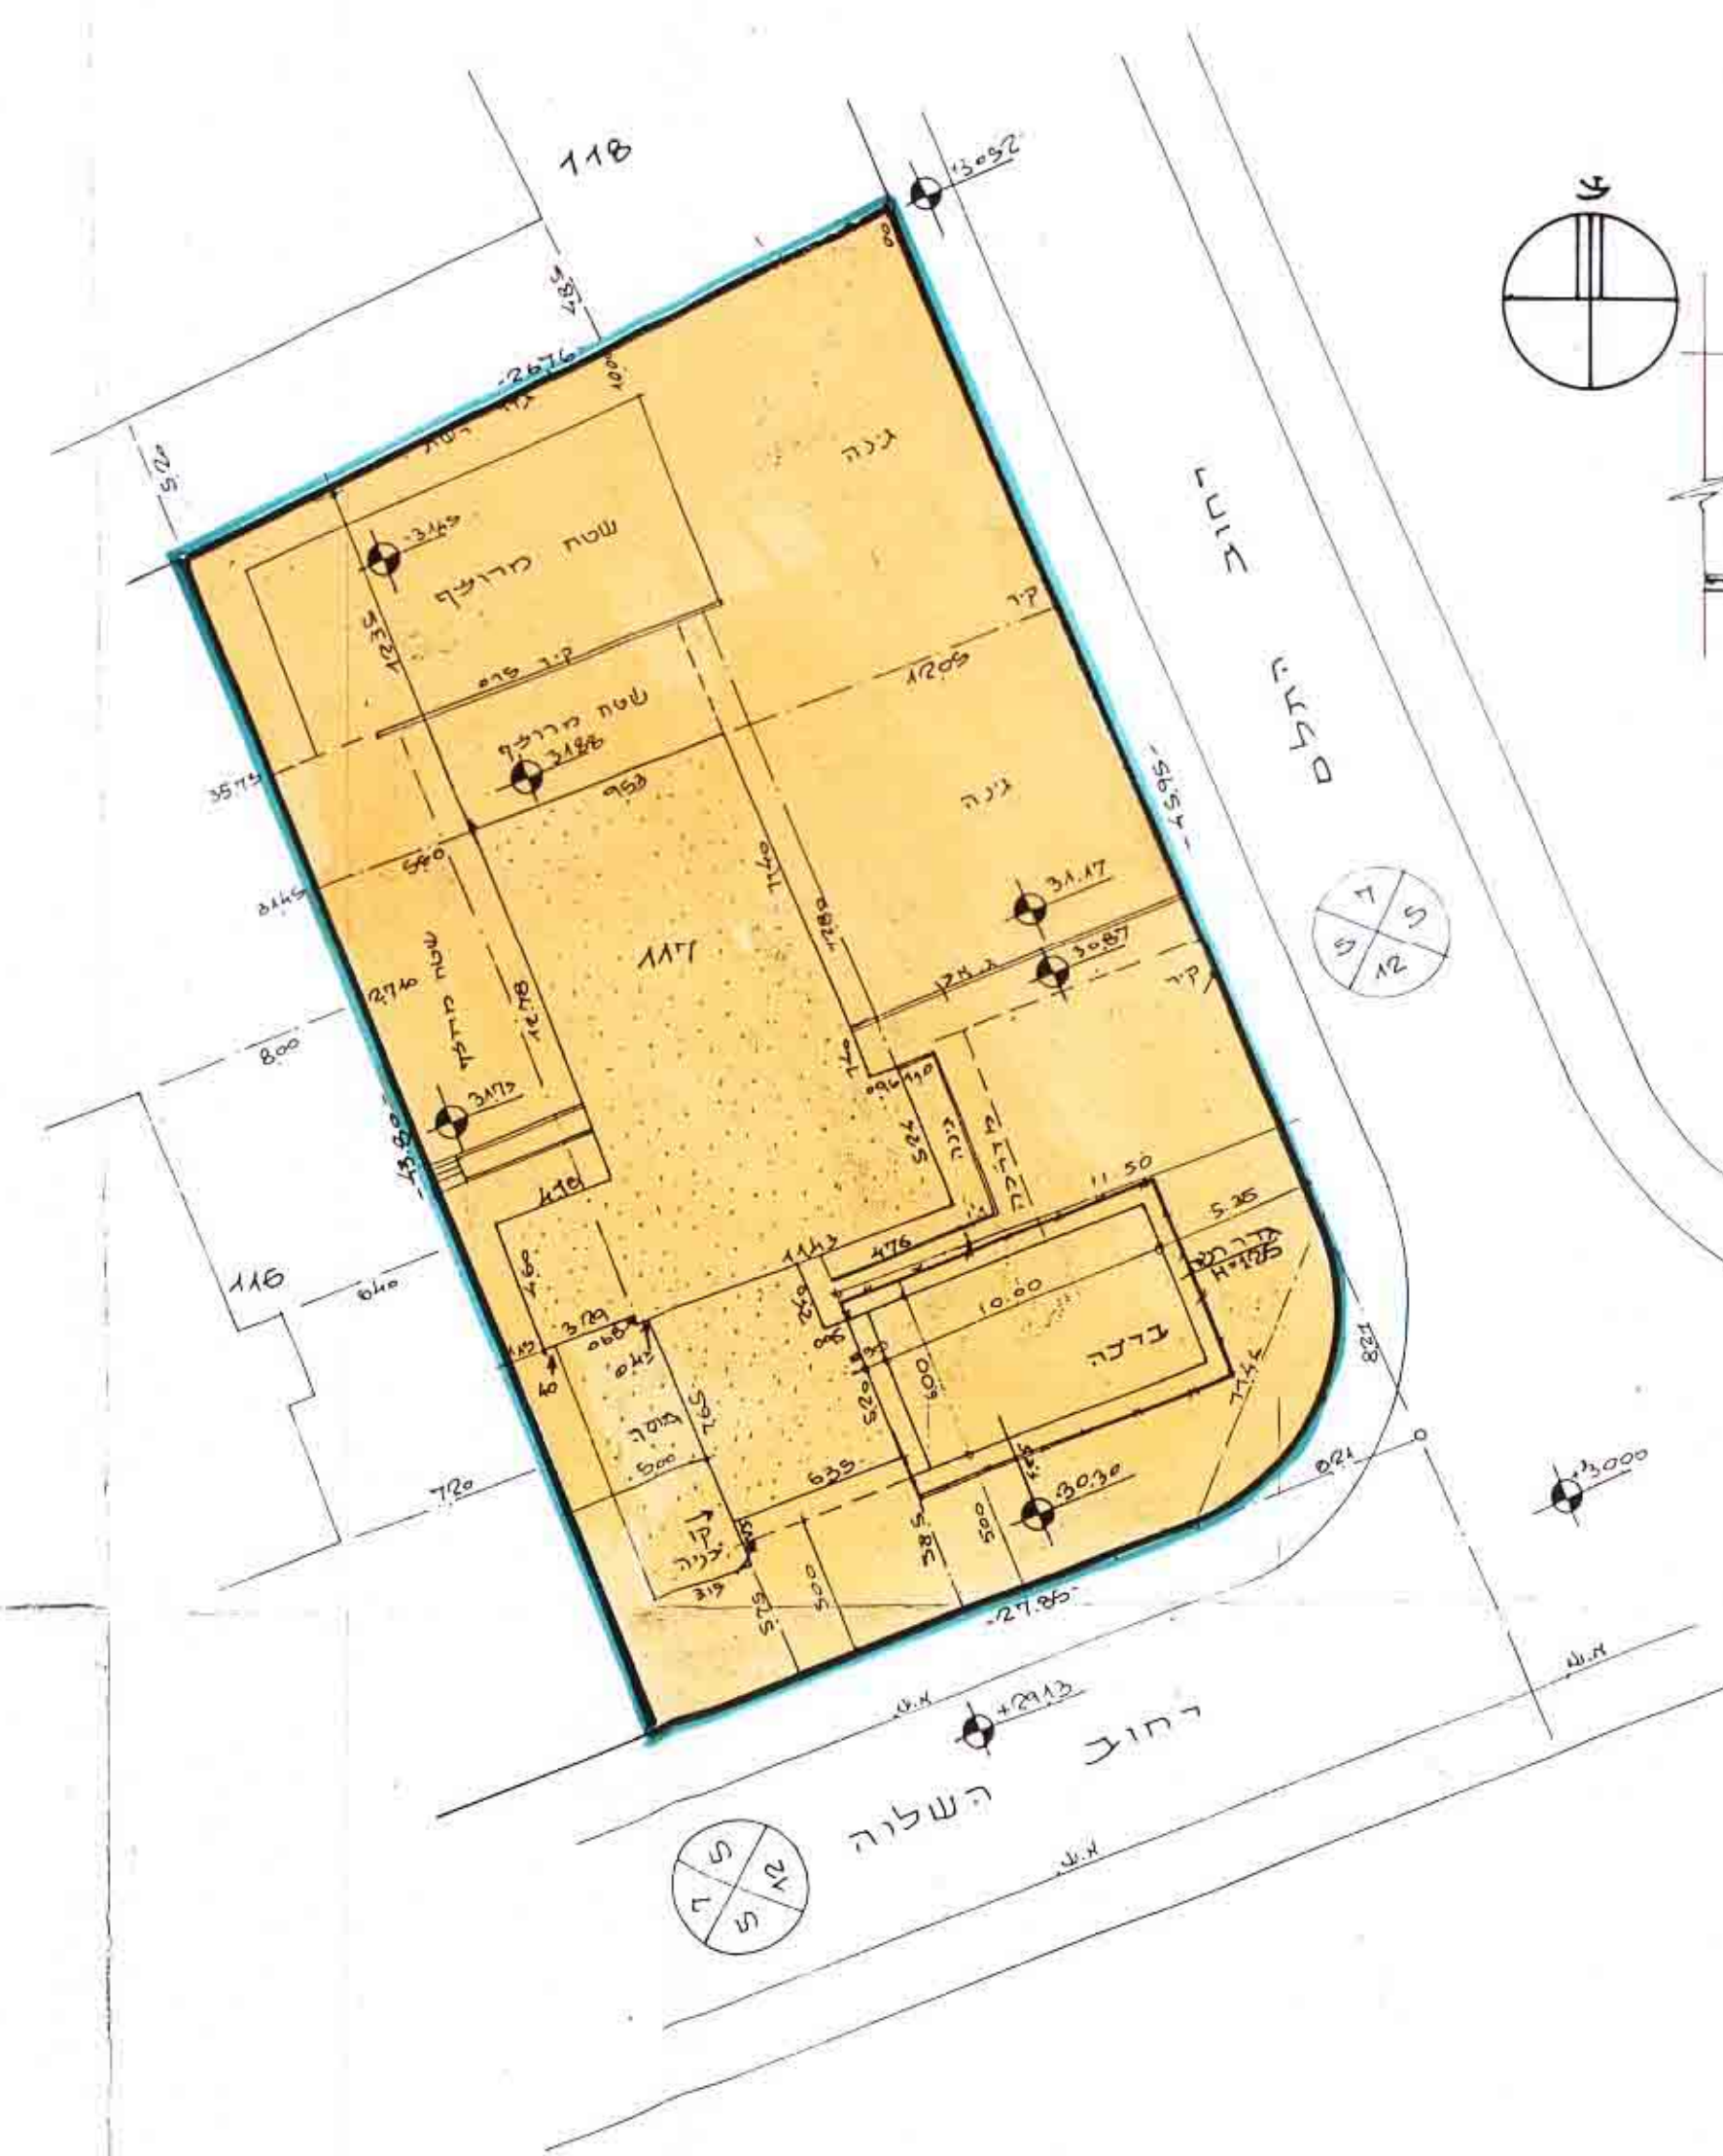

מצב חדש ק.מ. 1:250

מקרא
גבול התכנית
יחידות מאוחדות
מסלול ק"מ

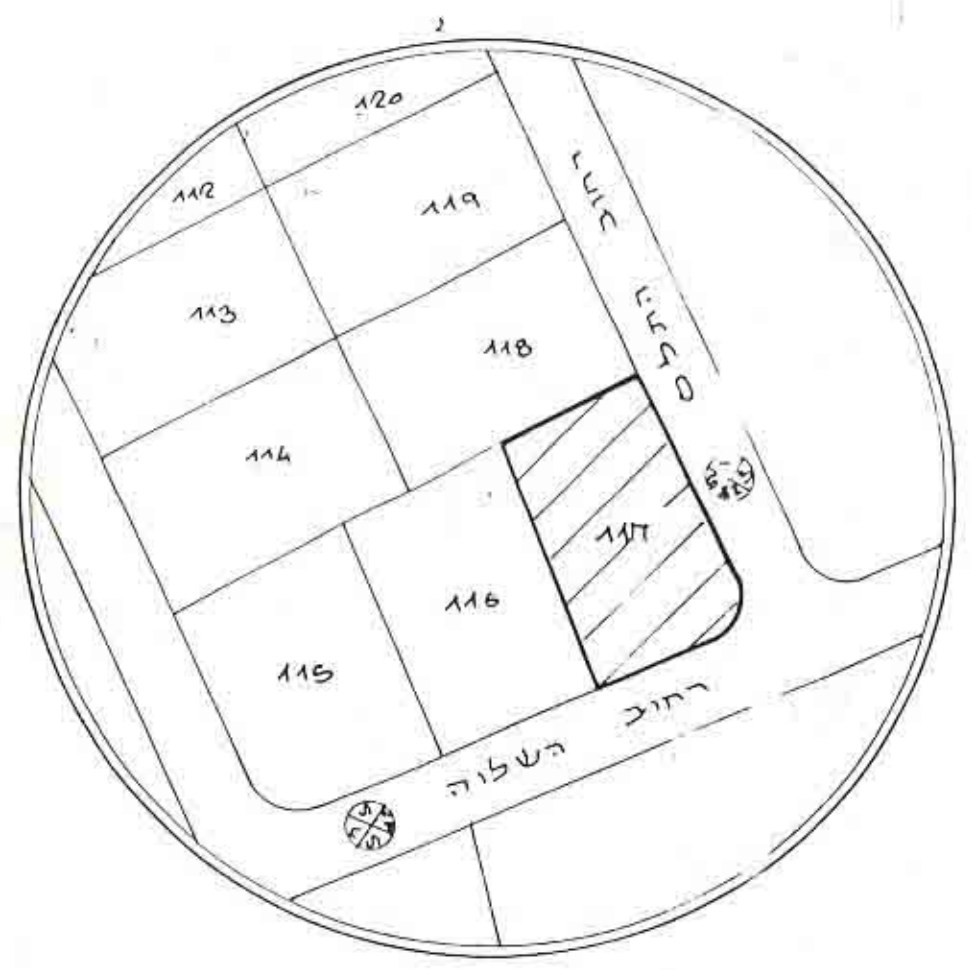

תרשים הסכימה ק.מ. 1:1250