


שטח שפוט נס - ציונה מחוז המרכז


105/400

תכנית בניה ערים מעודטת מס' 4/177 נס
 תקון מס' 4 לתכנית מעודטת מס' 4/177 (נס/8)
 גוש 3637 חלקות 323, 388, 389, 394, 398, 399, 400, 401

4/177 נס

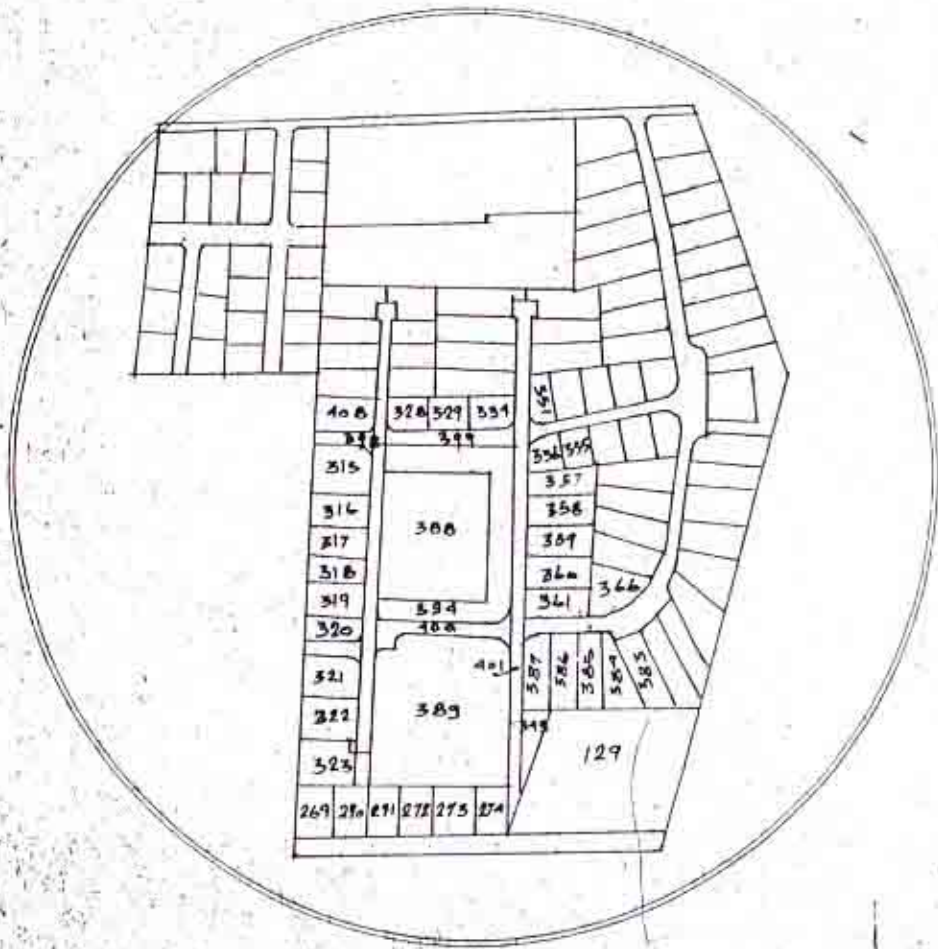

מט"ם העיגור קמ" 1:5000

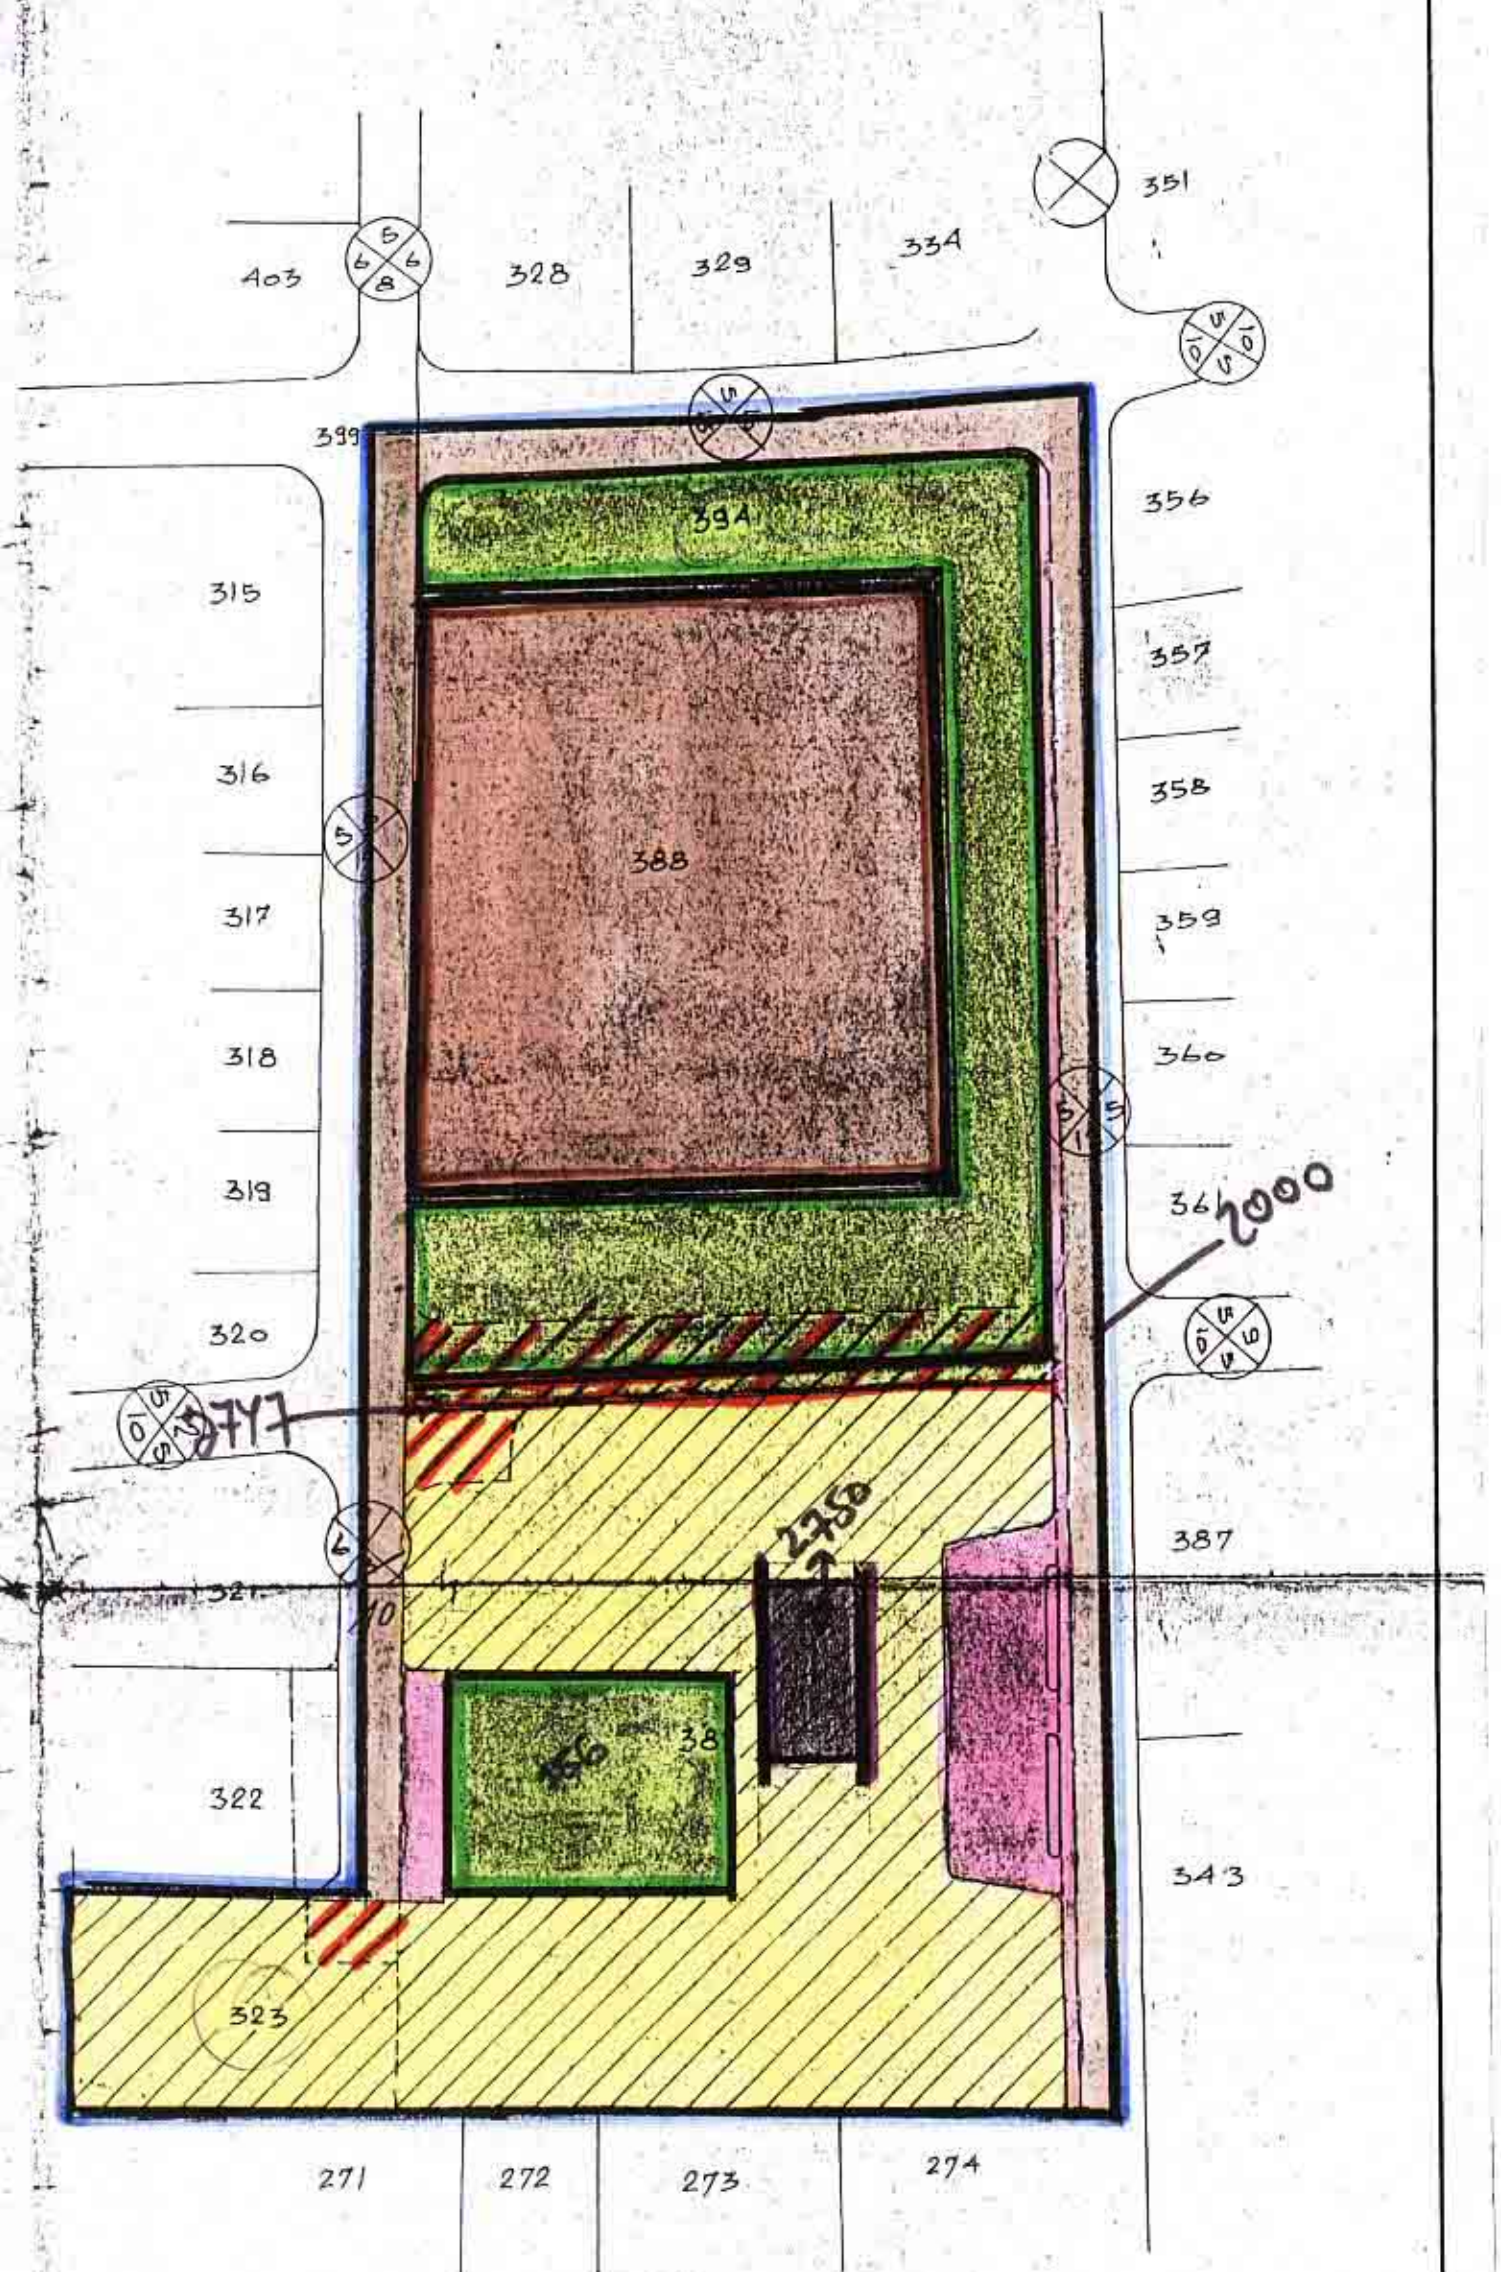

חשוב טעמים

7.579	טח לבניי מגורים
6.044	קיים לבניי צבוע
5.646	כדטי לתוח
3.824	דרכים
540	אזור מסחרי
261	שביל להולכי רגל
23.894	מי

1:1000 ק"מ

1 מודים

- גבול התכנית
- גבול הטלקה
- דרך קיימת
- דרך לביטול
- דרך חדשה (הרחבה)
- טח ערטי לתוח
- טח שקום או חלוקה טחדט
- טח קיים לבניי צבוע
- מס' הרחוב
- קו הבניין
- רוחב הרחוב
- שביל להולכי רגל
- אזור מסחרי
- אזור מגורים

פקודת בניה ערים 1936
 הועדה המקומית לבניה ולתכנון עיר ונס ציונה
 תכנית בניה עיר פפורטת נוס' 4/177
 כישורה מס' 6/65... 24.8.65
 הוחלט להמיר... להפקדה / סתח חוקה
 התכנית הנ"ל
 יוסט ראש המפעל

משרד הסנים
 פקודה בניה ערים 1936
 ועדה מחוזית לבניה ולתכנון ערים
 סתח המרכז
 מרת' הכות עיר ציונה
 תכנית מס' 4/177 נס
 מס' 6/65
 22.9.65
 החליטה לתת חוקה
 יוסט ראש המפעל

היוזמים
 רסקו
 חברה להתיישבות חקלאית ופירונית בע"מ
 RASCOS
 Rural and Suburban Settlement Company Ltd.
 חברת רסקו בע"מ
 המועצה המקומית
 נס - ציונה

המתכנן
 אריאל זילברמן
 אריאל זילברמן

בעל הקרקע
 קקל
 שנת ת"ש א"ת
 12.4.65