


הכניה בנין ערים מפורטת מס' 52

מחוז
 נפה
 כפר
 גוש מס' 6425
 חלקה מס'
 שטח החכנית
 בעל הקרקע
 המבצע
 מחבר התכנית



16 500	0 770 א	27
1 000	0 100 א	25
0 570	0 120 א	23
2 757	0 375 א	29
21 827	0 א	

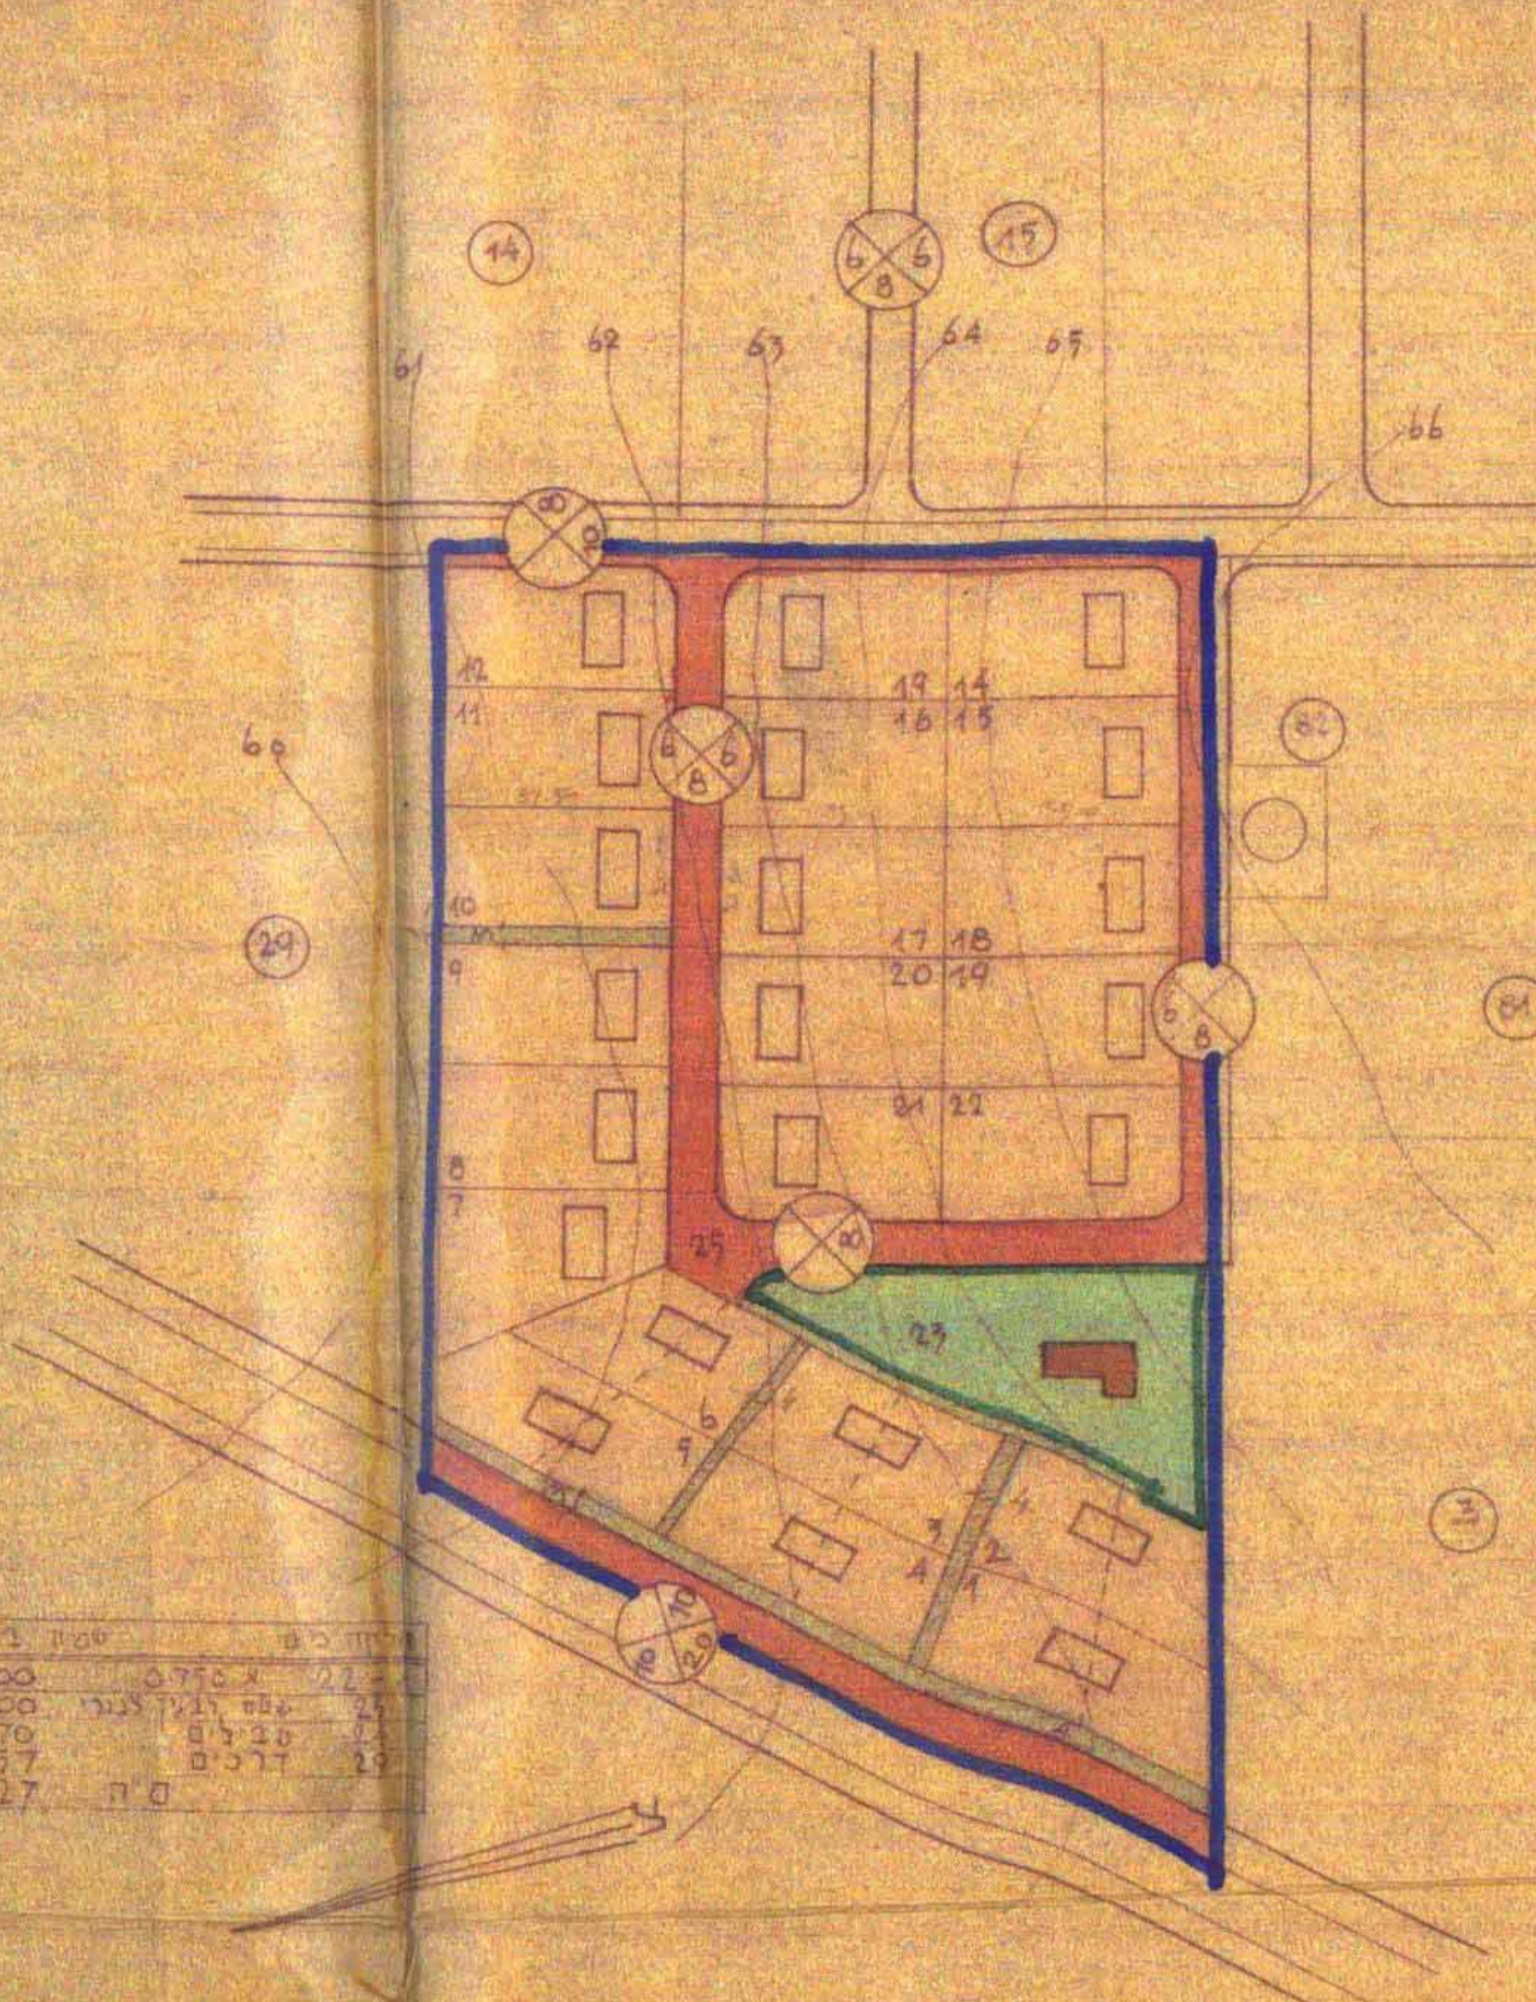

סכודת בנין ערים 1936
 שטח חכנית ערים כפר-6425
 תכנית מס' 52
 תועדה המועצה העירונית 35
 מיום 26 יולי 1935 תחליטת לתת חוקק
 לביצוע תכנית זו
 יעקב ז'אבין
 ראש ועדה עיר
 יעקב ז'אבין
 מפקח תכנית

הועדה העירונית לתכנון ערים
 כפר-6425
 תכנית מס' 52 מחלף אלון גליל
 מסיבת ה-24 של ועדה העירונית לבנין ותכנון עיר
 יום 18-6-52 תחליטת מס' 7
 יעקב ז'אבין
 מפקח תכנית



באורים
 גבול החכנית
 דרכים קיימות
 דרכים לבטול
 דרכים חדשות הרחבות
 אזור הקלאסי
 אזור הקלאסי למחצה
 אזור הגורים
 אזור מיוחד
 אזור מלאכה
 שטח פנוי צבאי-פורט
 שטח לבנין צבאי
 שטחים ושדרות
 שטח יעור
 שטח עתיקות
 שטח מיוחד
 שטח קבורות קיים
 שטח בתי תפילה
 מספר הדיכ
 קו בנין
 רוחב הדרך

בנין ערים 1936
 כפר-6425
 מס' 52
 תועדה המועצה העירונית 35
 מיום 26 יולי 1935 תחליטת לתת חוקק
 לביצוע תכנית זו
 יעקב ז'אבין
 ראש ועדה עיר
 יעקב ז'אבין
 מפקח תכנית

ועדה העירונית לתכנון ערים
 כפר-6425
 תכנית מס' 52 מחלף אלון גליל
 מסיבת ה-19 של ועדה העירונית לבנין ותכנון עיר
 יום 18-6-52 תחליטת מס' 5
 יעקב ז'אבין
 מפקח תכנית