

17.6.88

17.6.88

מחוז המרכז

מרחב תכנון מקומי שרונים

תוכנית מפורטת הצ/3-1/28, שינוי להצ/3-1/10 ולהצ/3-1/32 (31)

גוש: 8002 חלקות 16, 17 חלקות 18, 20, 181.

הצבקה: המועצה המקומית פרדסיה.

המתכנן: המחלקה הטכנית ליד הועדה המקומית.

בעל הקרקע: מנהל מקרקעי ישראל.


קנה מידה: 1:1250 תאריך: דצמבר 1985

התפסת הרשות:

חוק התכנון והבניה תשי"ח - 1958	
מרחב תכנון מקומי	שמונים
תוכנית	173/32
הועדה המחוזית ביישובה ה:	
מס' התוכנית	8289
מס' המסלול	
מס' המפה	

בדק ויתר להצבקה ולשכל
התלפח הרשמי וההחלטה משנת 1985
מחוז המרכז

חוק התכנון והבניה תשי"ח - 1958	
הועדה המחוזית ביישובה ה:	פרדסיה
תוכנית מפורטת / מרחב תכנון	28/3-1/32
מס' התוכנית	8289
מס' המפה	
מס' המסלול	

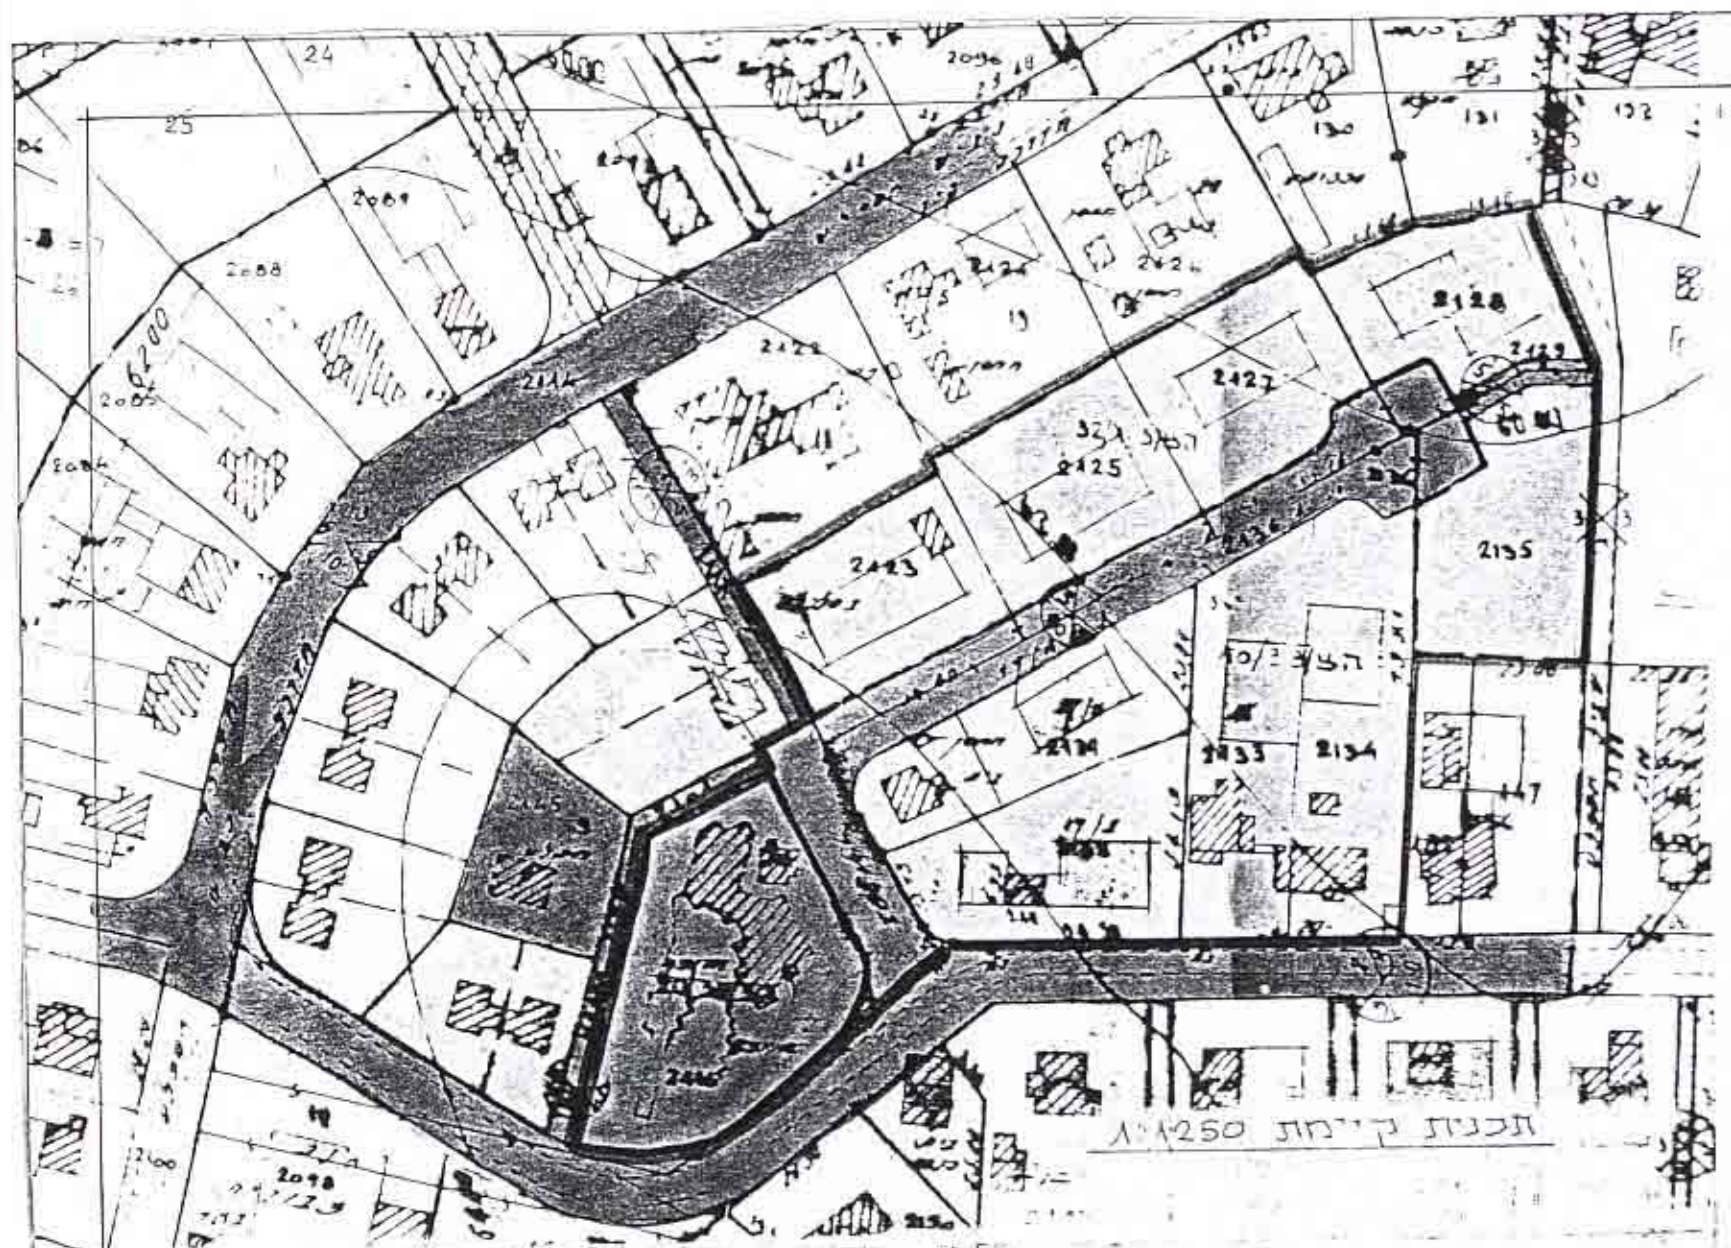

- מקדמ:
- גבול התוכנית
 - דרך קיימת
 - דרך משולבת
 - דרך לביטול
 - מגורים א
 - ציבורי