



שטח תכנון עדים פתח-תקוה

תכנית בנין עדים מפורטת מס' 408

תרשים הסביבה
1:5000

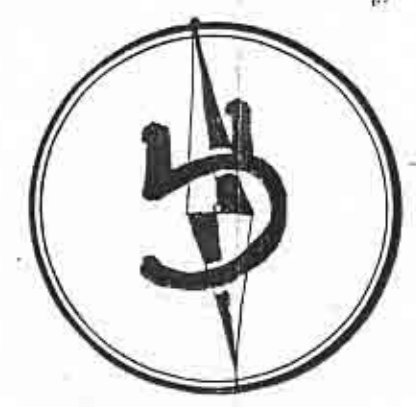

קב. 1:1250

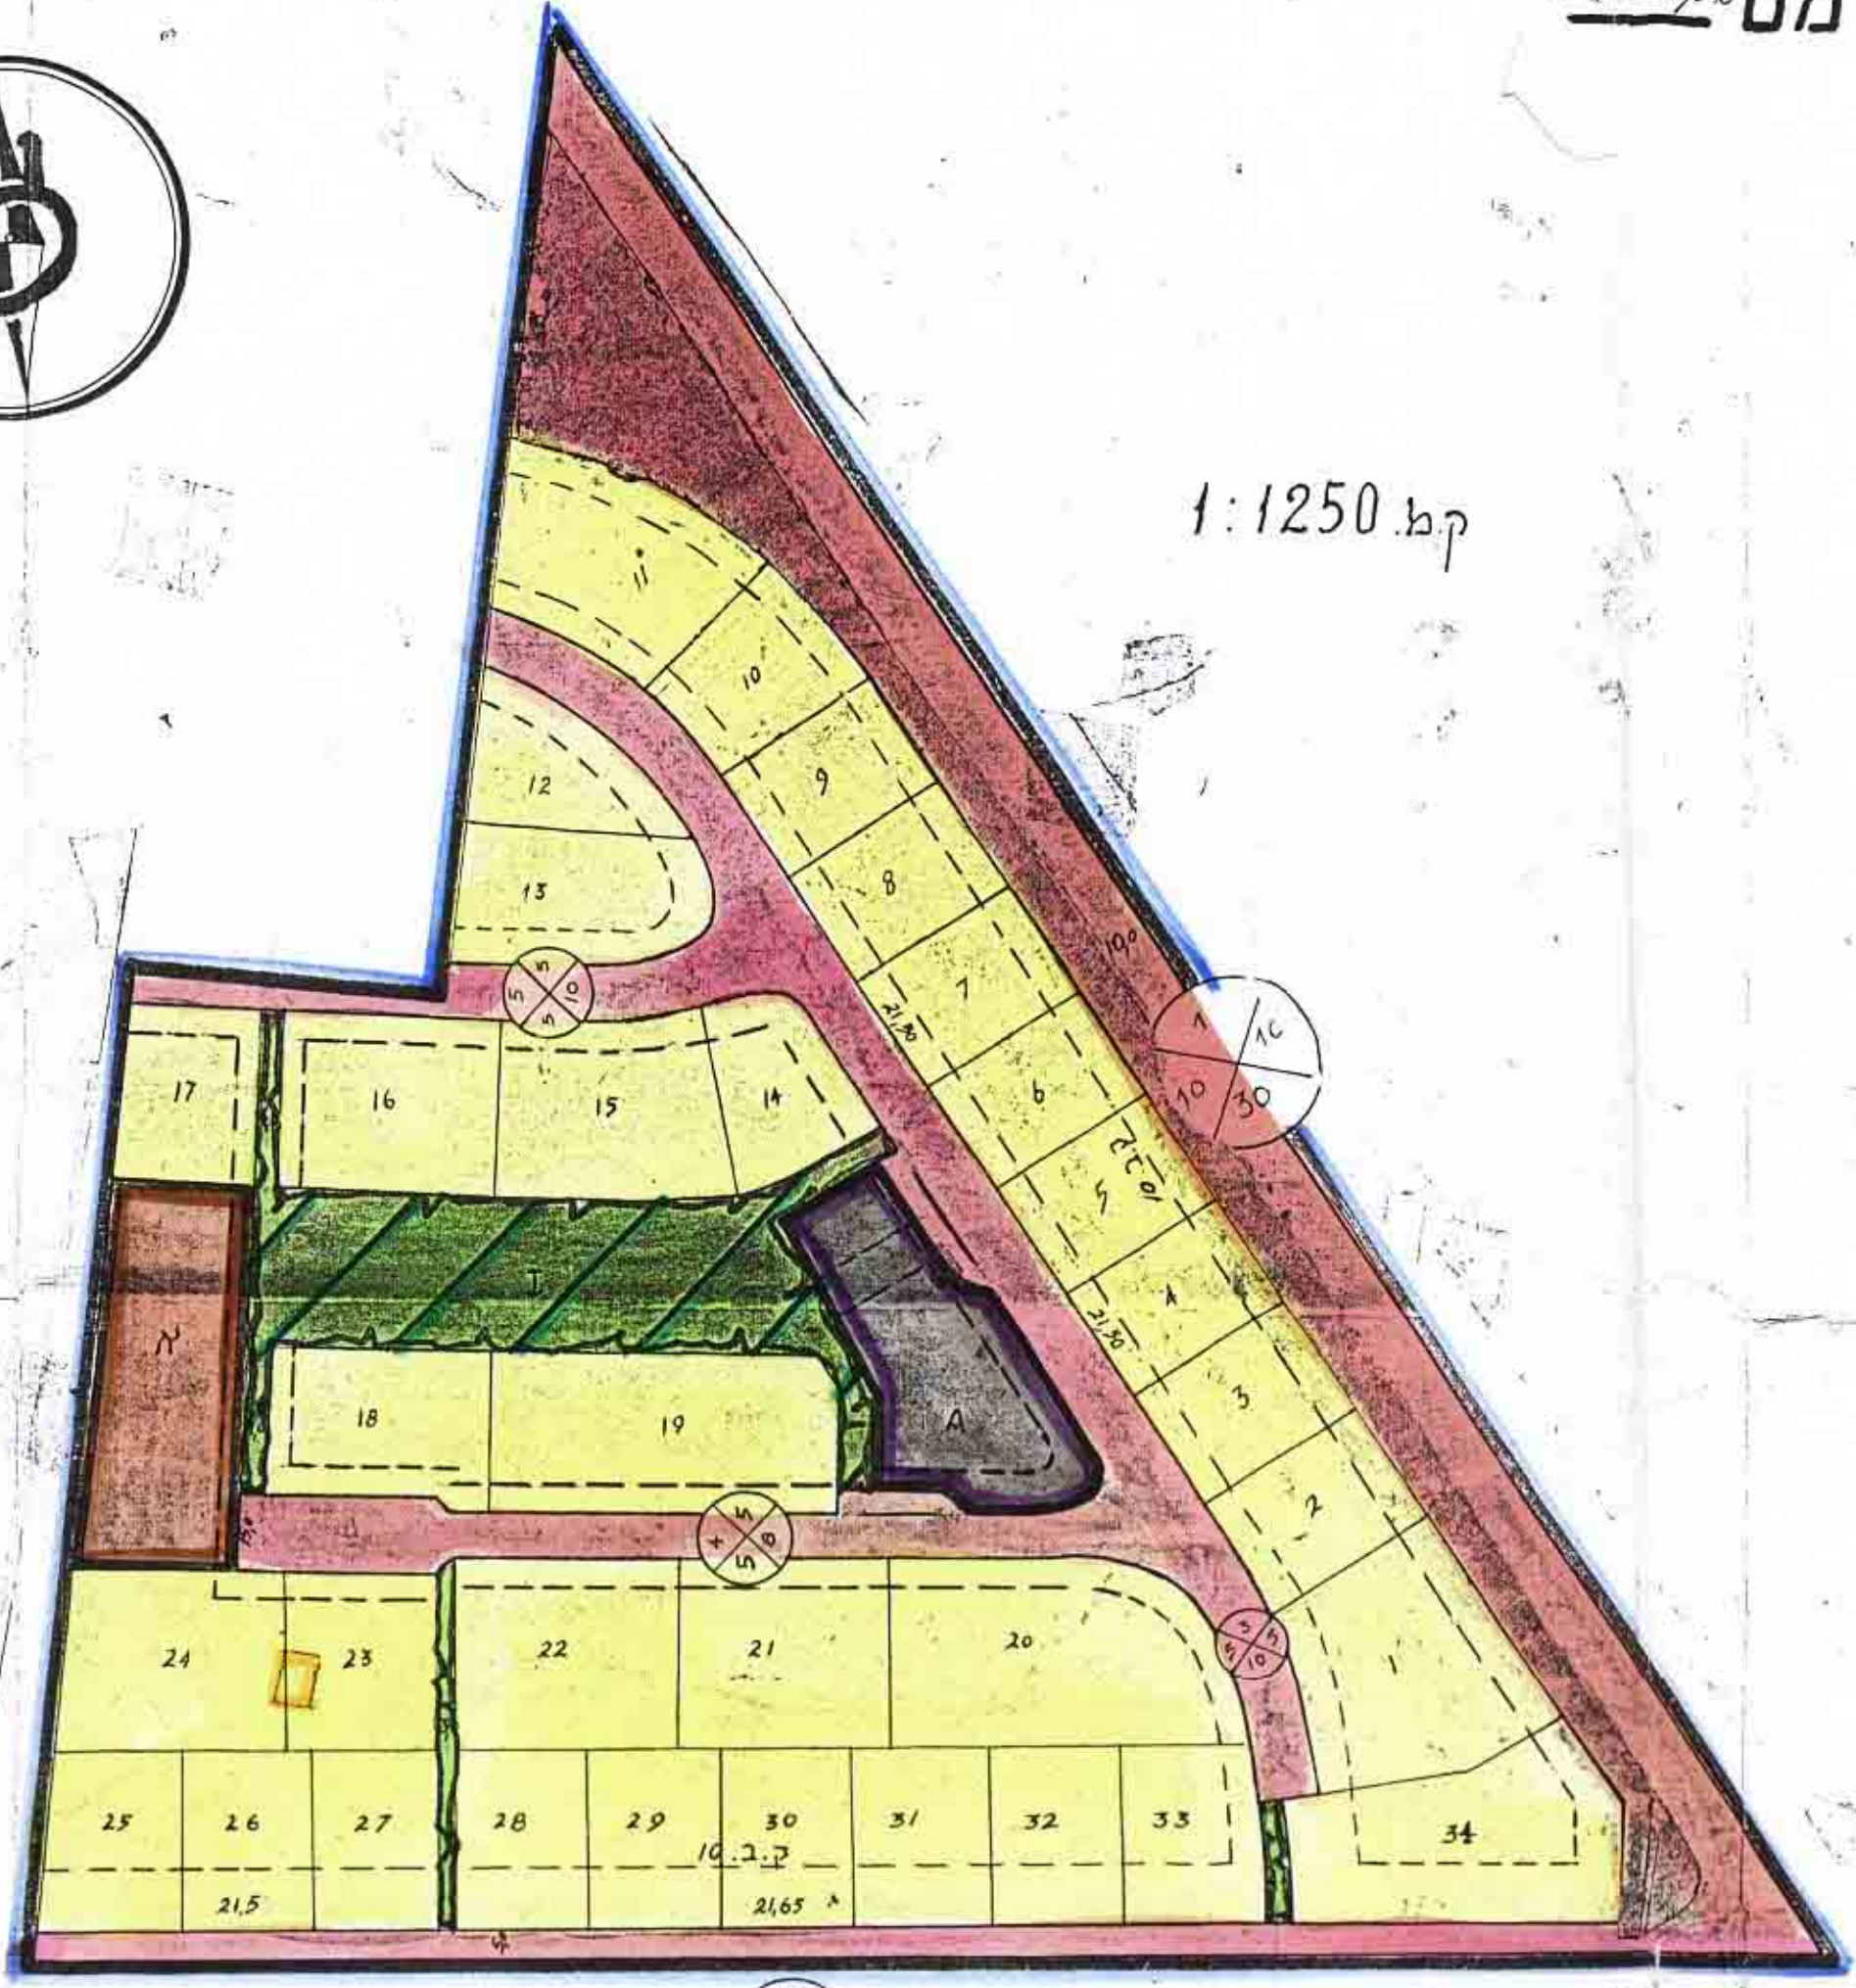

מחוז : המרכז
נפה : פתח תקוה
גוש : 6400
חלקה : 5,4,3,2
השטח : 50,458 מ"ר
בעל הקרקע : חברת שכונת משכנות בע"מ
מחבר התכנית : י.מונין, מודד מוסמך ת"א.

תשריף הנעלים
חתימת נוהד הנכסנית
צחק טחן
מודד מוסמך
ת"א-איכ"ב
ת"ד 230

- באורים**
- גבול התכנית
 - דרך קילט
 - דרך חדשה
 - הרחבת דרך
 - מס. הדרך
 - קו בכיך
 - קווב הדרך
 - אזור חצי-עירובי
 - אגרט לבנין צבוכי
 - שטח צבוכי פנוח
 - שטח לחולבי קמל
 - בנין להתייחוח
 - אזור לסחר

חלוקה

%	השטח הכללי	שטח יחידה	חלקה מס'	היעוד
		0.640	2-10	בתים נודדים
		0.640	25-33	" "
		0.750	12,17,14,23	" "
		1.600	18, 20	בתים נוריים
		1.400	1,34,11	" "
61%	30.858	1.000	13,15,16, 21,22,24	" "
35%	1.800		A	פלכניה, יחידה
	1.800		X	בנין צבוכי
35%	2.800		I	שטח פנוי לתחם
	18.800			דברים עבדים
100%	50.458			בסך הכל

אחוד

חלקה	השטח
2	7.777
3	13.552
4	20.046
5	9.083
בסה"כ	50.458

חותמות:

פקודת בנין ערים, 1936
הועדה המקומית לבניה ולתכנון עיר פתח-תקוה

תכנית בנין עיר פתח-תקוה/מסורת מס' 408/1954
בישיבה מס' 32 מיום 1.4.54
להקבר תכנית א' לועדה המועדה לבניה ולתכנון ערים
מחו ומוסמך כמס' 1/1954/לועדה/לרשום סמן חקף לה

המחוזים

משרד הערים
תקנות בנין ערים ופיקוד
ועדה מקומית לבניה ולתכנון ערים
סמכו הסוכנו

הנחה הפיקוד עיר. מס' 408/1954
תכנית מס' 408/1954
10.5.1954

החליטה לתת חוקף
מחוז הערים

תכנית מס' 408/1954
מורסמת לועדה בליקס
מיום 28.1.54

תכנית מס' 365
מורסמת מס' 365
מיום 2.8.54