

11.3.80

11.3.80

# מרחב תכנון מקומי "המרכז"

תכנית מפורטת ממ/1124 יהוד  
תקון לתכנית מפורטת ממ/865+ממ/916 יהוד

טבלת שטחים מצב חדש

השטח	האזור	
	בדונמים	כאחוזים
88 %	17,180	אזור מגורים א'
12 %	2,400	דרכים ושבילים
100 %	19,580	שטח התכנית

חוק התכנון והבניה תשס"ה-1965  
הועדה המקומית לבנין ולתכנון עיר  
הת"ת

תכנית מס': 6694/ממ/1124  
להפקדה בישיבה מס' 21/א  
סיום: 26.4.80

מ.ה.ר. ה.ה.ה


- מחוז : המרכז
- נפה : פתח-תקוה
- מועצה מקומית : יהוד
- גוש : 6694
- חלקות : 186 - 193, 393
- מגרשים : 96 - 103, 122
- היזום : מועצה מקומית יהוד
- המתכנן : שמעון אדמוני
- שטח התכנית : 19,580 דונם

## מקרא

	גבול התכנית
	גבול גוש
	אזור מגורים א'
	דרך קיימת
	דרך חדשה
	דרך לבטול
	שביל להולכי רגל



תרשים סביבה ומצב קיים לפי ממ/865+ממ/916-1:2500

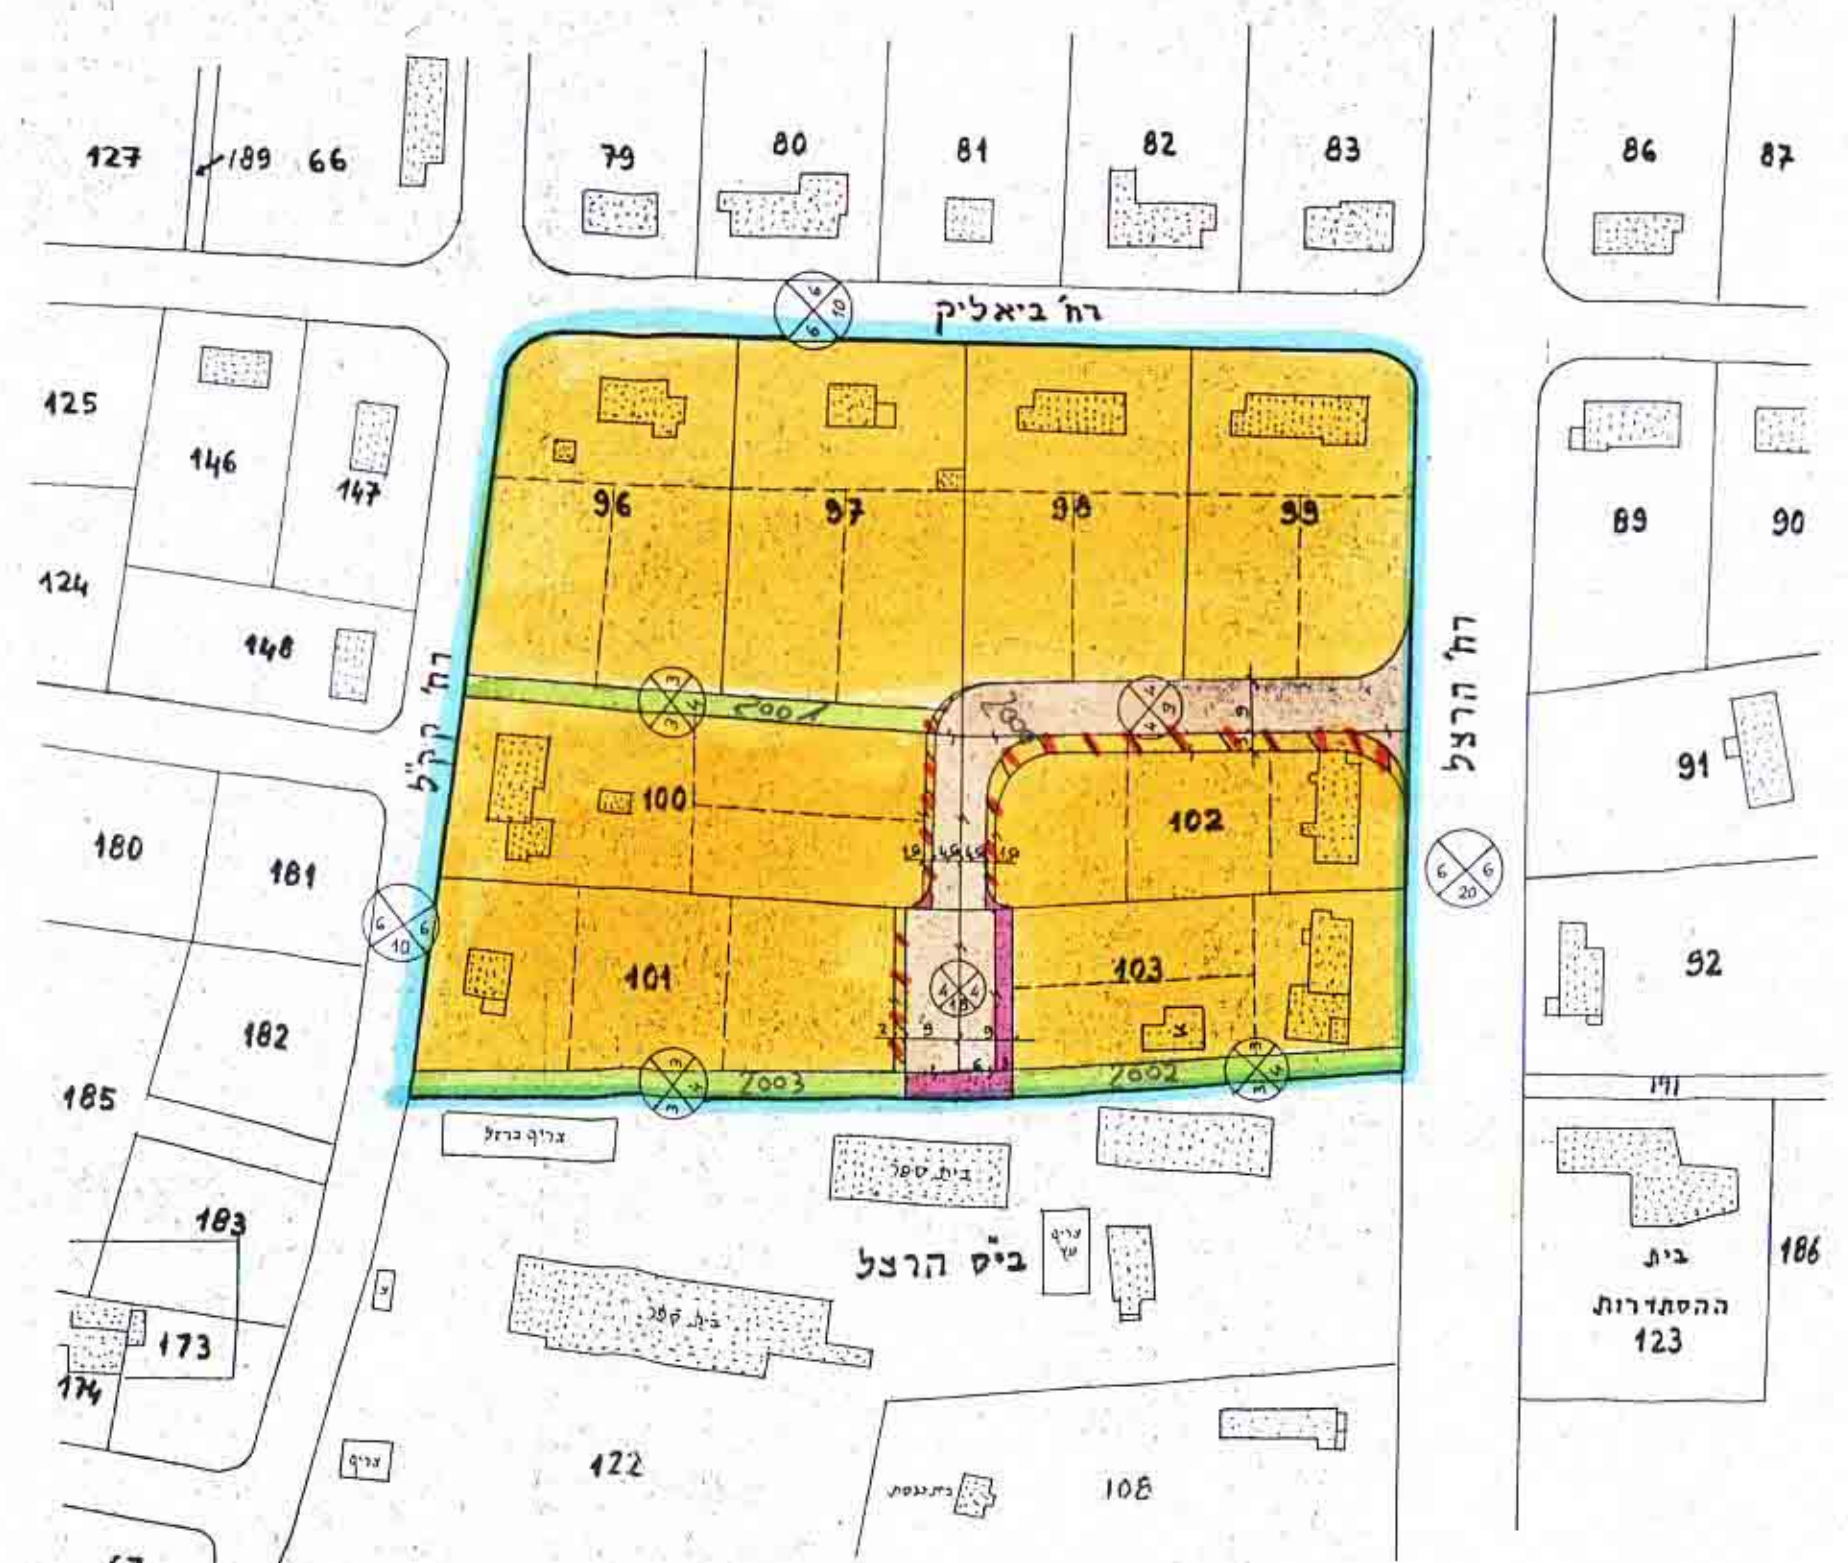

מצב חדש 1:1250

לא לצרכי רישום

שמעון אדמוני. רח' קרינצי, 24. רמת-גן

*(Signature)*

משרד הפנים  
חוק התכנון והבניה תשס"ה-1965  
מס' תכ. 6694/ממ/1124  
תאריך: 11.3.80

*(Signature)*  
תאריך: 11.3.80  
מחוז: המרכז