



מרחב תכנון מקומי "המרכז"
תכנית מפורטת מס' 5021/מא
שנוי לתכנית מפורטת מס' 990/מא

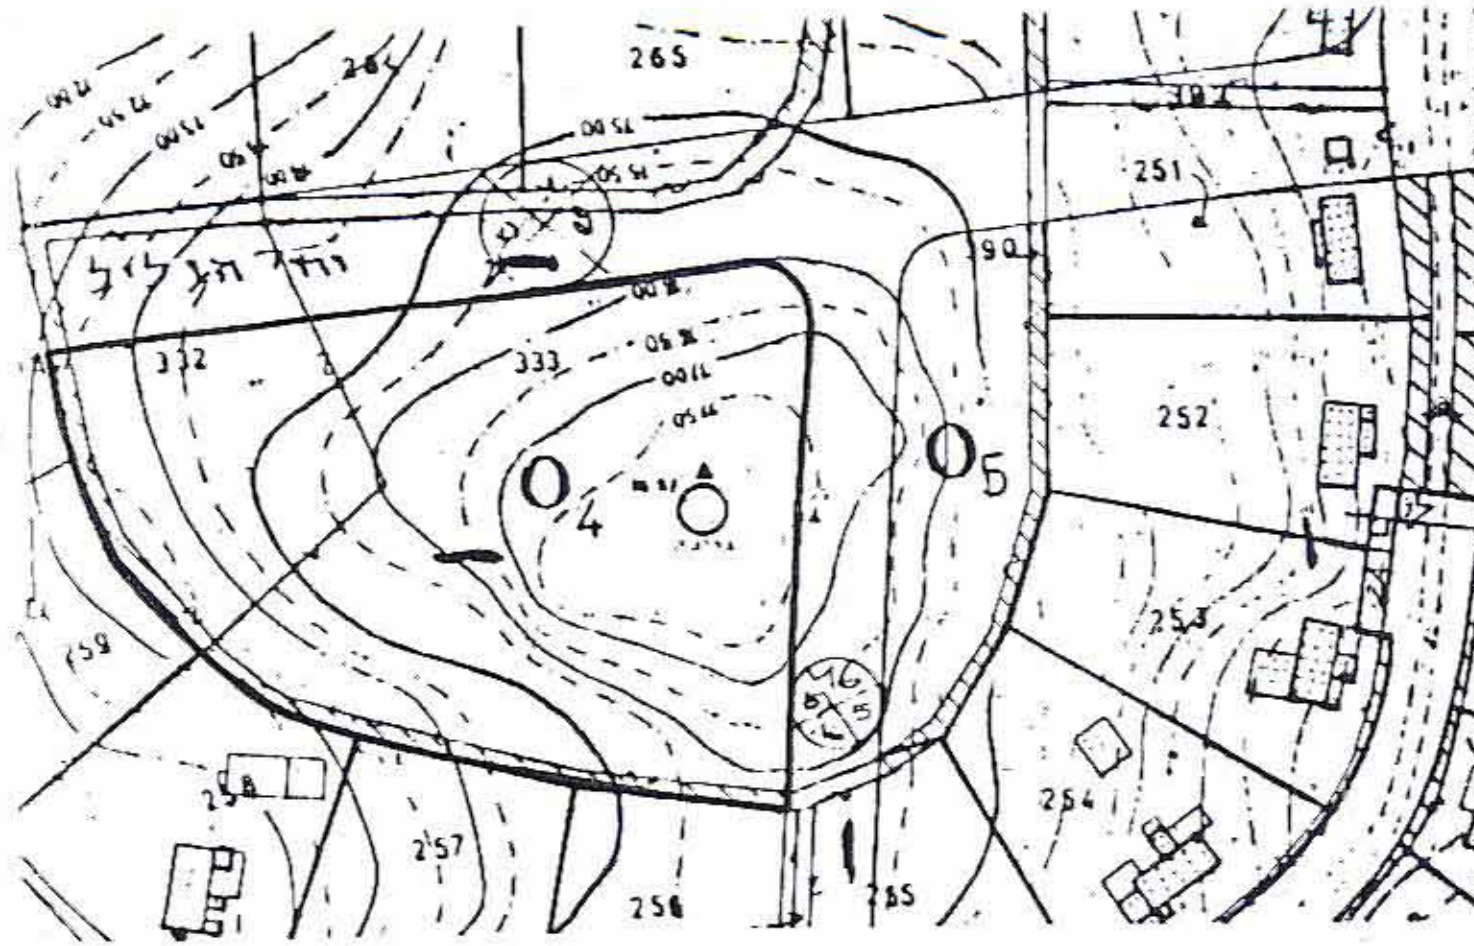

מצב קיים 1:1250

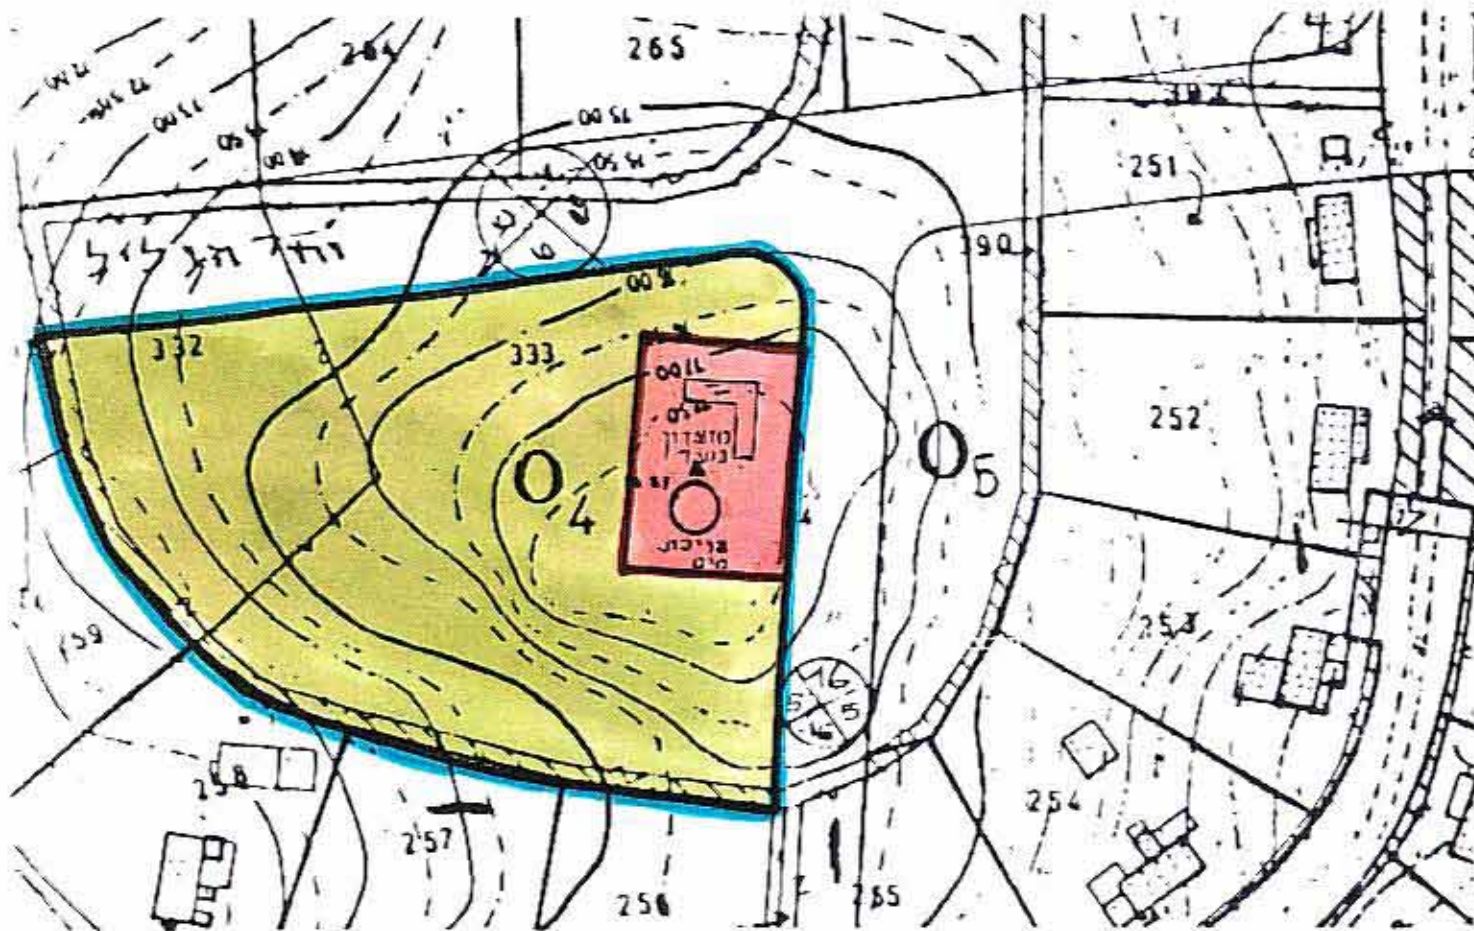

מצב מוצע 1:1250

מחוז : המרכז
נפה : פתח-תקוה
מחוזות : גני-תקוה

גוש : 6720

מגרש : 04

בעל הקרקע : מ.מ. ישראל

היוזם : מועצה מקומית גני-תקוה

מחבר התכנית : מח' טכנית-המרכז

שטח התכנית : כ" 9 דונם

תאריך : 3.10.1984

מקרא

גבול התכנית

שטח צבורי פתוח

שטח לבניני צבור

1965-1966

47/4

3/10/1984

שטח לבניני צבור

המועצה-נחל ומידע מפרקעין ונכסים בע"מ
אישור אושר
אישור לתוכן ע"י ועדה
שם
חתימה

5021/מא

מ.מ. ישראל

מ.מ. ישראל

11.12.85