

תכנית שכון צבורי

יבנה

הוכנה עפ"י חוק רשום שכונים צבוריים
הוראת השעה תשכ"ד-1964

תכנית מס. 3/62/4
שנוי מס 3 לתכנית מס. 3/62/1



ק.מ. 1:1250
חלק מגוש 3512



חוק רישום שכונים צבוריים
הוראת השעה - תשכ"ד - 1964
ועדת תאום
אושר בהתאם לחוק הנ"ל
תאריך: 12.7.62
חתימת נציג שר השכון-י"ר
חתימת נציג שר הפנים
חתימת נציג מנהל מקרקעי ישראל

חתימת היוזם: משרד השיכון

חתימת המגיש: משרד השיכון

חתימת בעל הקרקע: מנהל מקרקעי ישראל

הוגש לאשור ועדת התאום ע"י משרד השכון.

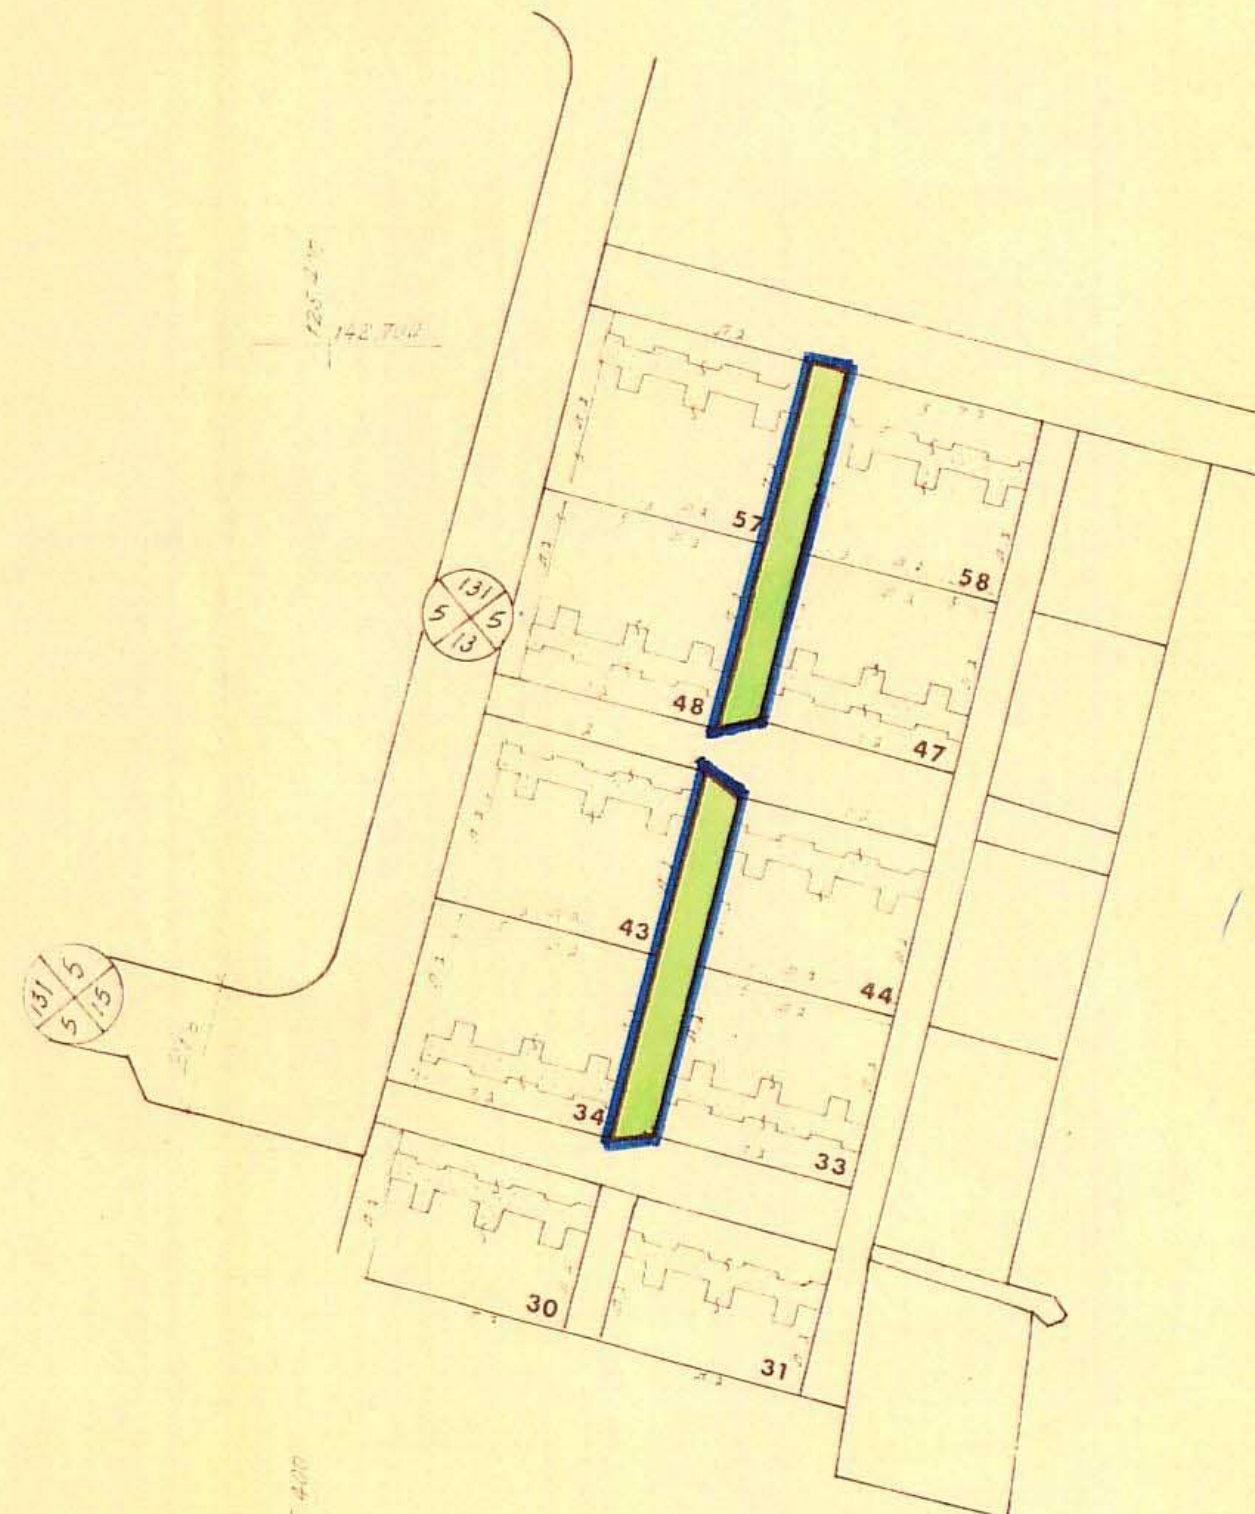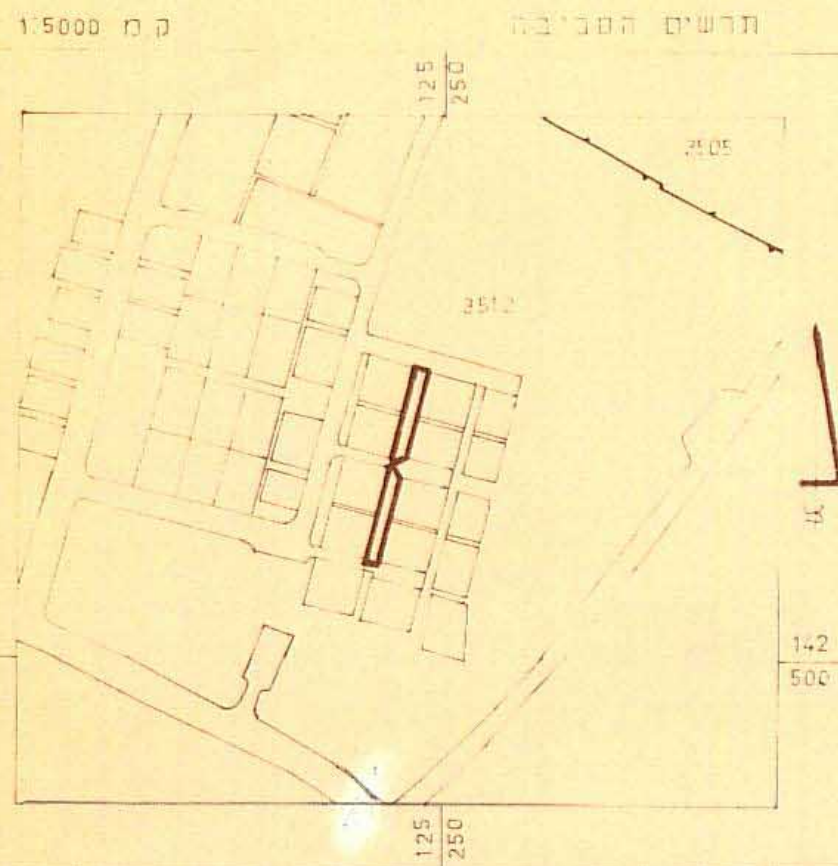

אוביקט
05

גוש
3512

שטח התכנית: 0,720 ד'

מס. 1

גבול התכנית

שטח צבורי פתוח