



19 NOV 1987

לוח שפתיים

שמות הבעלים	האזור	מס' מגרש	כדונמים	השטח באחוזים
מינהל מקרקעי ישראל	מגורים א	193/א	0.498	95.5
	ב	193/ב	0.498	
	ג	193/ג	0.499	
	ד	193/ד	0.499	
עוד אברהם רוזנומר	דרך	193/ה	0.094	4.5
שטח התכנית			2.088	100.0 %

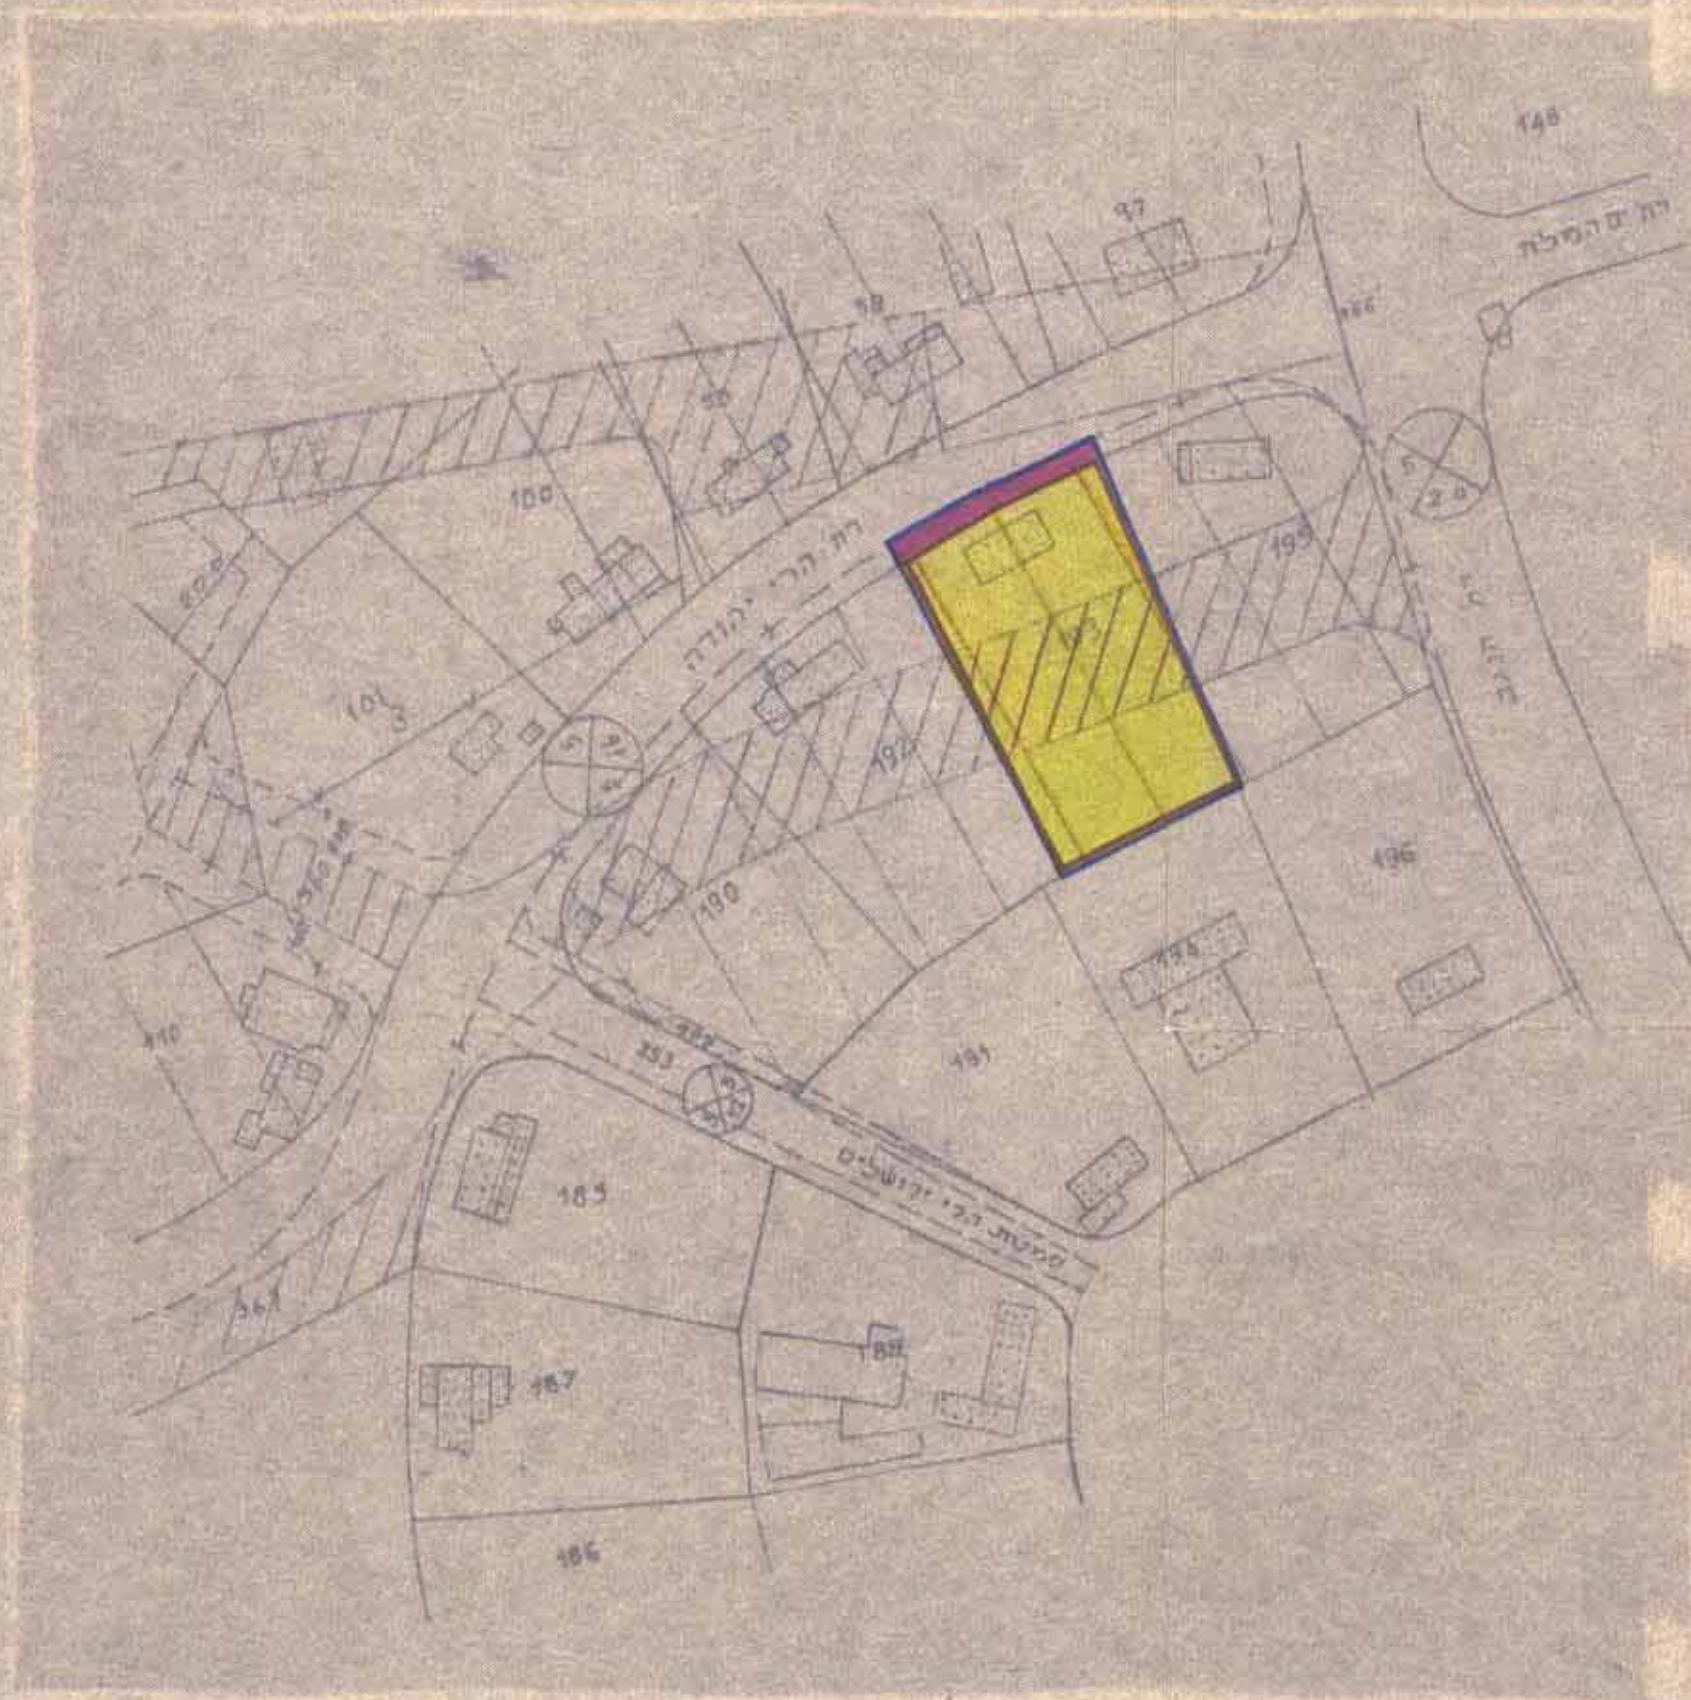

תרשים הסביבה 1:1250

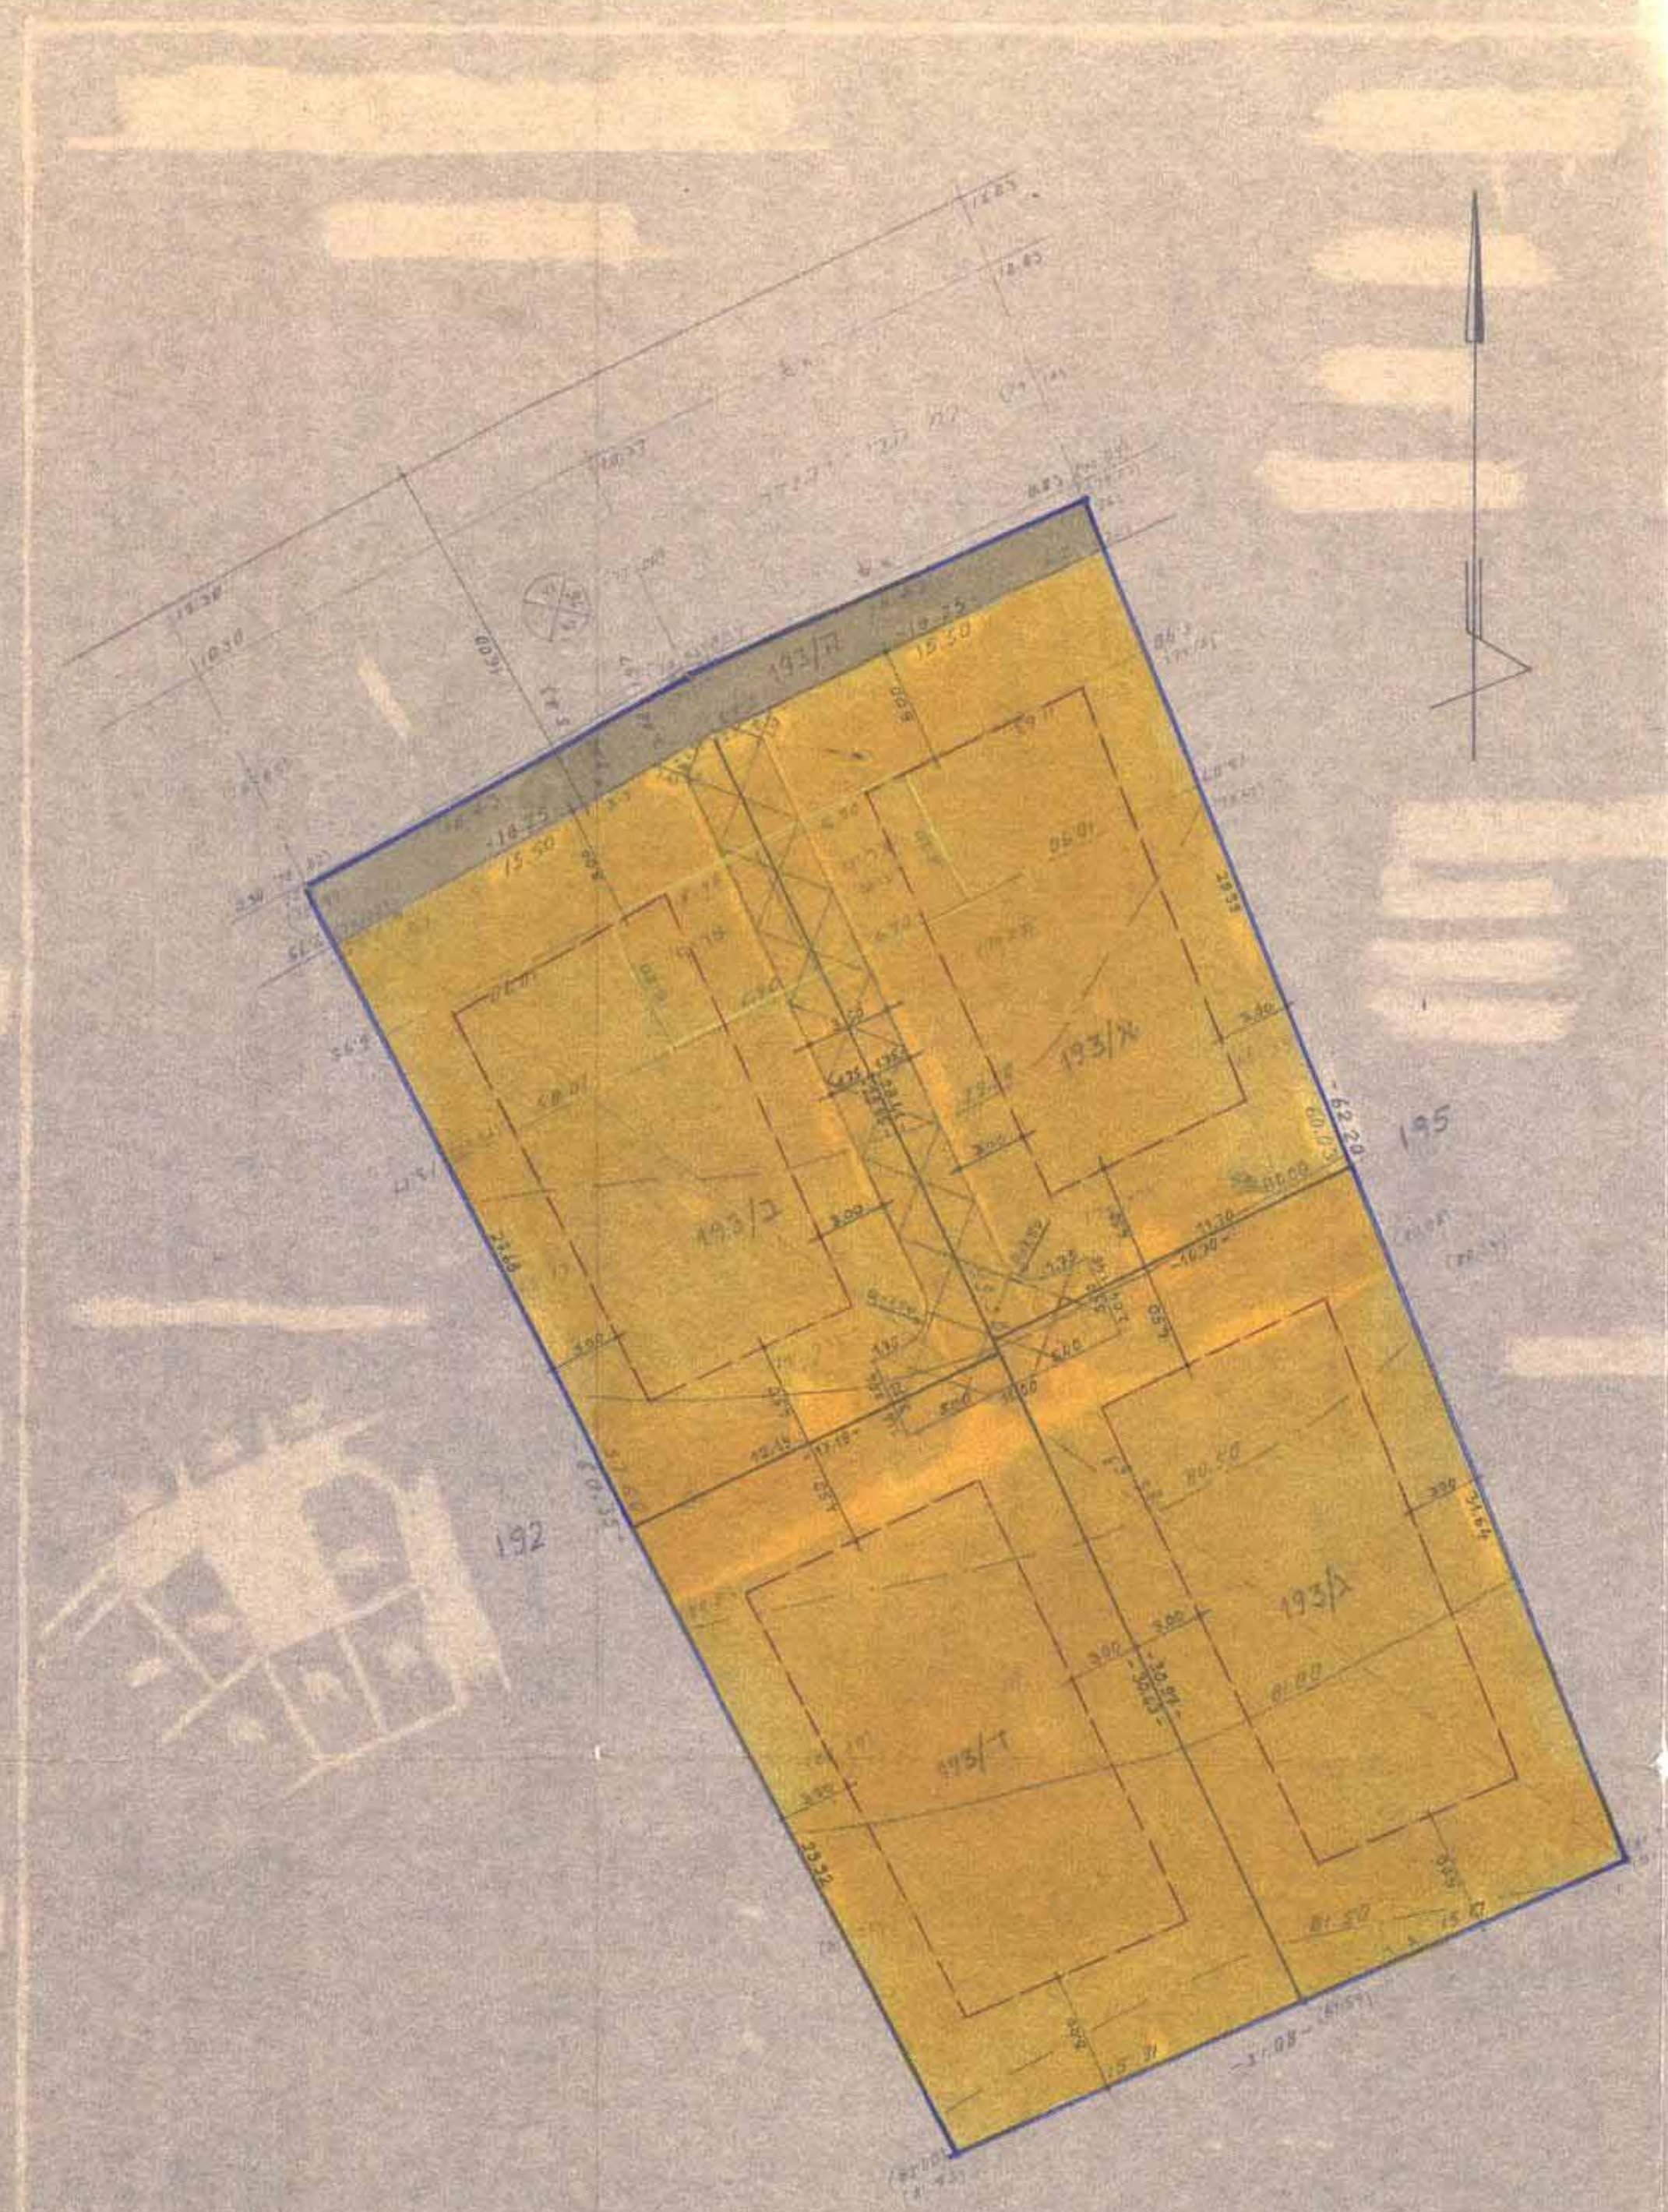

מצב חדש 1:250

מרחב תכנון מקומי "המרכז"  
תכנית מפורטת מס' חמ/5025  
ענף לתכנית מפורטת מס' חמ/323/4 ב'

חוק התכנון והבניה תשכ"ה-1965  
הועדה המקומית לבניה ולתכנון עיר  
המרכז


תכנית מס' חמ/5025  
התפקדה ביועציה מס' 45  
מיום 20/11/1987

סומת-הועדה יושב ראש הועדה

משרד הפנים  
חוק התכנון והבניה תשכ"ה-1965  
מס' 5025  
מס' 45  
מיום 20/11/1987  
מס' 45  
מיום 20/11/1987  
מס' 45  
מיום 20/11/1987

מחוז  
נפה  
מועצה מקומית  
גוש  
חלקה  
בעל הקרקע  
היוצם  
מחבר התכנית  
שטח התכנית

המרכז  
פתח-תקוה  
גני-תקוה  
6720  
193  
מ.מ.  
עוד אברהם רוזנומר  
א.פגיוסקי  
2.088 מ"ר

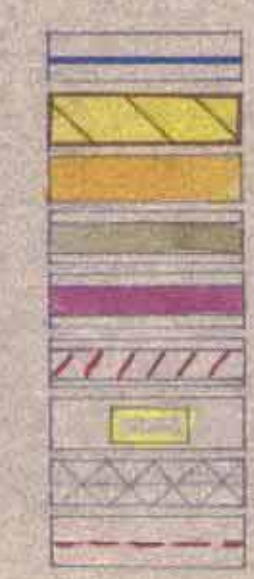

מקרא

- גבול התכנית
- אזור מגורים II
- אזור מגורים א
- דרך קיימת
- דרך חדשה
- דרך לבטול
- מבנה להריסה
- אזור זכות מעבר
- קו בנין

*[Signature]*  
חמ התכנית

לא לצורכי רושום

חוק התכנון והבניה תשכ"ה-1965  
מס' 5025  
מס' 45  
מיום 20/11/1987

הערה:  
השטחים ומידות הסגורים חושבו  
באופן גרפי בצדן עריכת ספה לצרכי  
רושום עלולים לחול שגיאות קלים.

מינהל מקרקעי ישראל