


הועדה המקומית לבנין ולתכנון עיר  
עמק חפר

ת.ב.ע.מ. עח/46/2 שנוי ל-ת.ב.ע.מ. עח/46  
קנ"מ 1250:

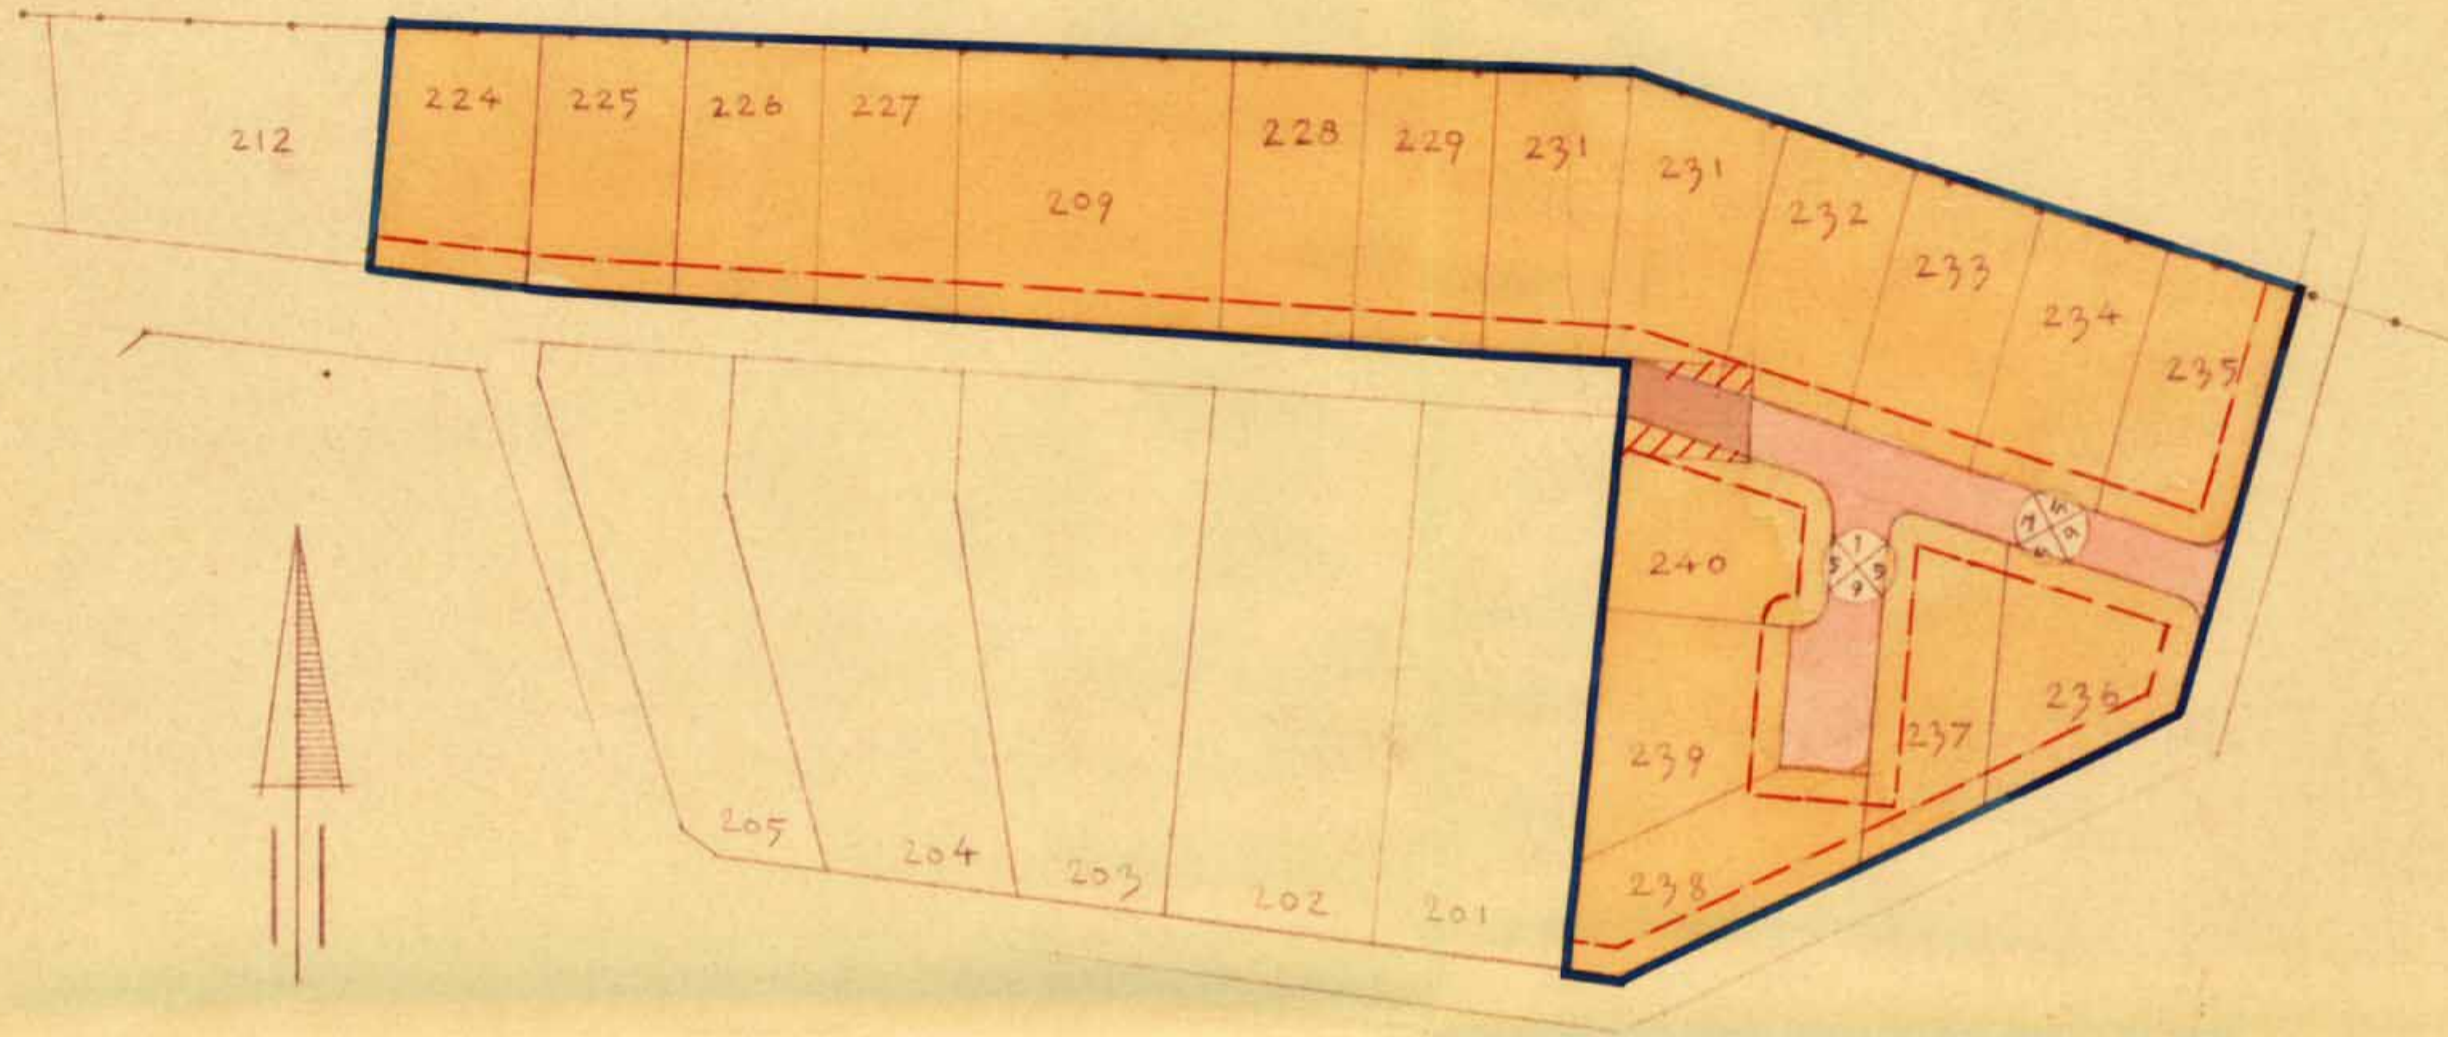

המקום: חב"ת צ"ן  
גוש 7924 חלקים מהלקות 48, 50  
בעל הקרקע: הקרן הקיימת לישראל  
היוצא: הועדה המקומית לבנין ולתכנון עיר, עמק חפר  
המתכנן: המחלקה הטכנית, מועצה אזורית, עמק חפר  
המבצע: ועד מושב, חב"ת צ"ן  
שטח התכנית: 20.140 דונם בקידום  
מטרת התכנית: שנוי עוד השטח, מאזור הקלא לאזור מגורים.  
פתיחת דרך חדשה ופדצלציה של מגדשים קיימים.

ההימאות

- בעל הקרקע
- היוצא
- המתכנן
- המבצע

מקרא

שטח 4±	האזור
18.700	מגורים
1.440	דרכים
20.140	שטח כולל

- אזור מגורים
- דרך קיימת
- דרך חדשה
- דרך לבטול
- גבול התכנית

משרד הפנים  
שירות בנין ערים 1936  
הועדה המחוזית לבנין ולתכנון ערים  
מחוז המרכז  
המחלקה הטכנית עיר עמק חפר  
תאריך: 12.5.63  
החליטה לתת תוקף לתכנית זו.

הועדה המחוזית לבנין ולתכנון עיר עמק חפר  
תכנית בנין עיר למבוקת קרקע/מורטם אסי'  
עח/46/2  
בשיבה אסי' 89, מיום 16.11.64  
להעביר תכנית זו לוועדה המחוזית לבנין ולתכנון ערים, מחוז המרכז בהתאמה להפקדה/לחרישה אחת תקף בה.