

10.7.85 WP 2530
 B4 1453
 מרחב תכנון מקומי המרכז
 תכנית מפורטת מס' 1453/מח
 שינוי לתכנית מס' 909/מח א

חוק התכנון והבניה תשכ"ה-1965
 הוציא להפיקה לתכנון עיר
 תכנית מס' 1453/מח
 להפקדה ביום 27/5/1984
 חתום: [Signature]
 סגן מנהל תכנון

- מחוז : המרכז
- נפה : רמלה
- מועצה מקומית : באר יעקב
- גוש : 3831
- חלקה : 61
- חלק מחלקה : 98
- בעל הקרקע : מ.מ. ישראל
- מחבר התכנית : שאול צאיג
- היוזם : קומה סמי
- שטח התכנית : 1325 מ"ר

משרד הפנים
 חוק התכנון והבניה תשכ"ה-1965
 מס' 1453
 פרוטוקול פיקודי
 תכנית מס' 1453/מח
 הוציא להפיקה לתכנון עיר
 חתום: [Signature] 5/6/85
 לונגבית והתורה לעיר
 חתום: [Signature]
 יושב ראש הוועדה

מקרא



[Blue hatched]	גבול התכנית
[Blue]	גבול חלקה מקורית
[Dark Blue]	אזור מגורים ב
[Red]	דרך חדשה
[Orange]	דרך קיימת
[Dotted]	בנין קיים
[Yellow]	מבנה וגדר להריסה

חתימות :
 מחבר התכנית : שאול צאיג
 היוזם : קומה סמי 140 קומה
 השכן : בנימין ארנים ארנים קומה

הערה :
 השטחים חושבו באופן גרפי בזמן עריכת מפה מדידה עלולים לחול שינויים קלים במידות ובשטח החלקה.

לוח שטחים

השטח	האזור	
	מ.	ה באחוזים
מגורים ב	1,123	85,0
הרחבת דרך	0,051	15,0
דרך קיימת	0,151	
שטח התכנית	1,325	100,0 %

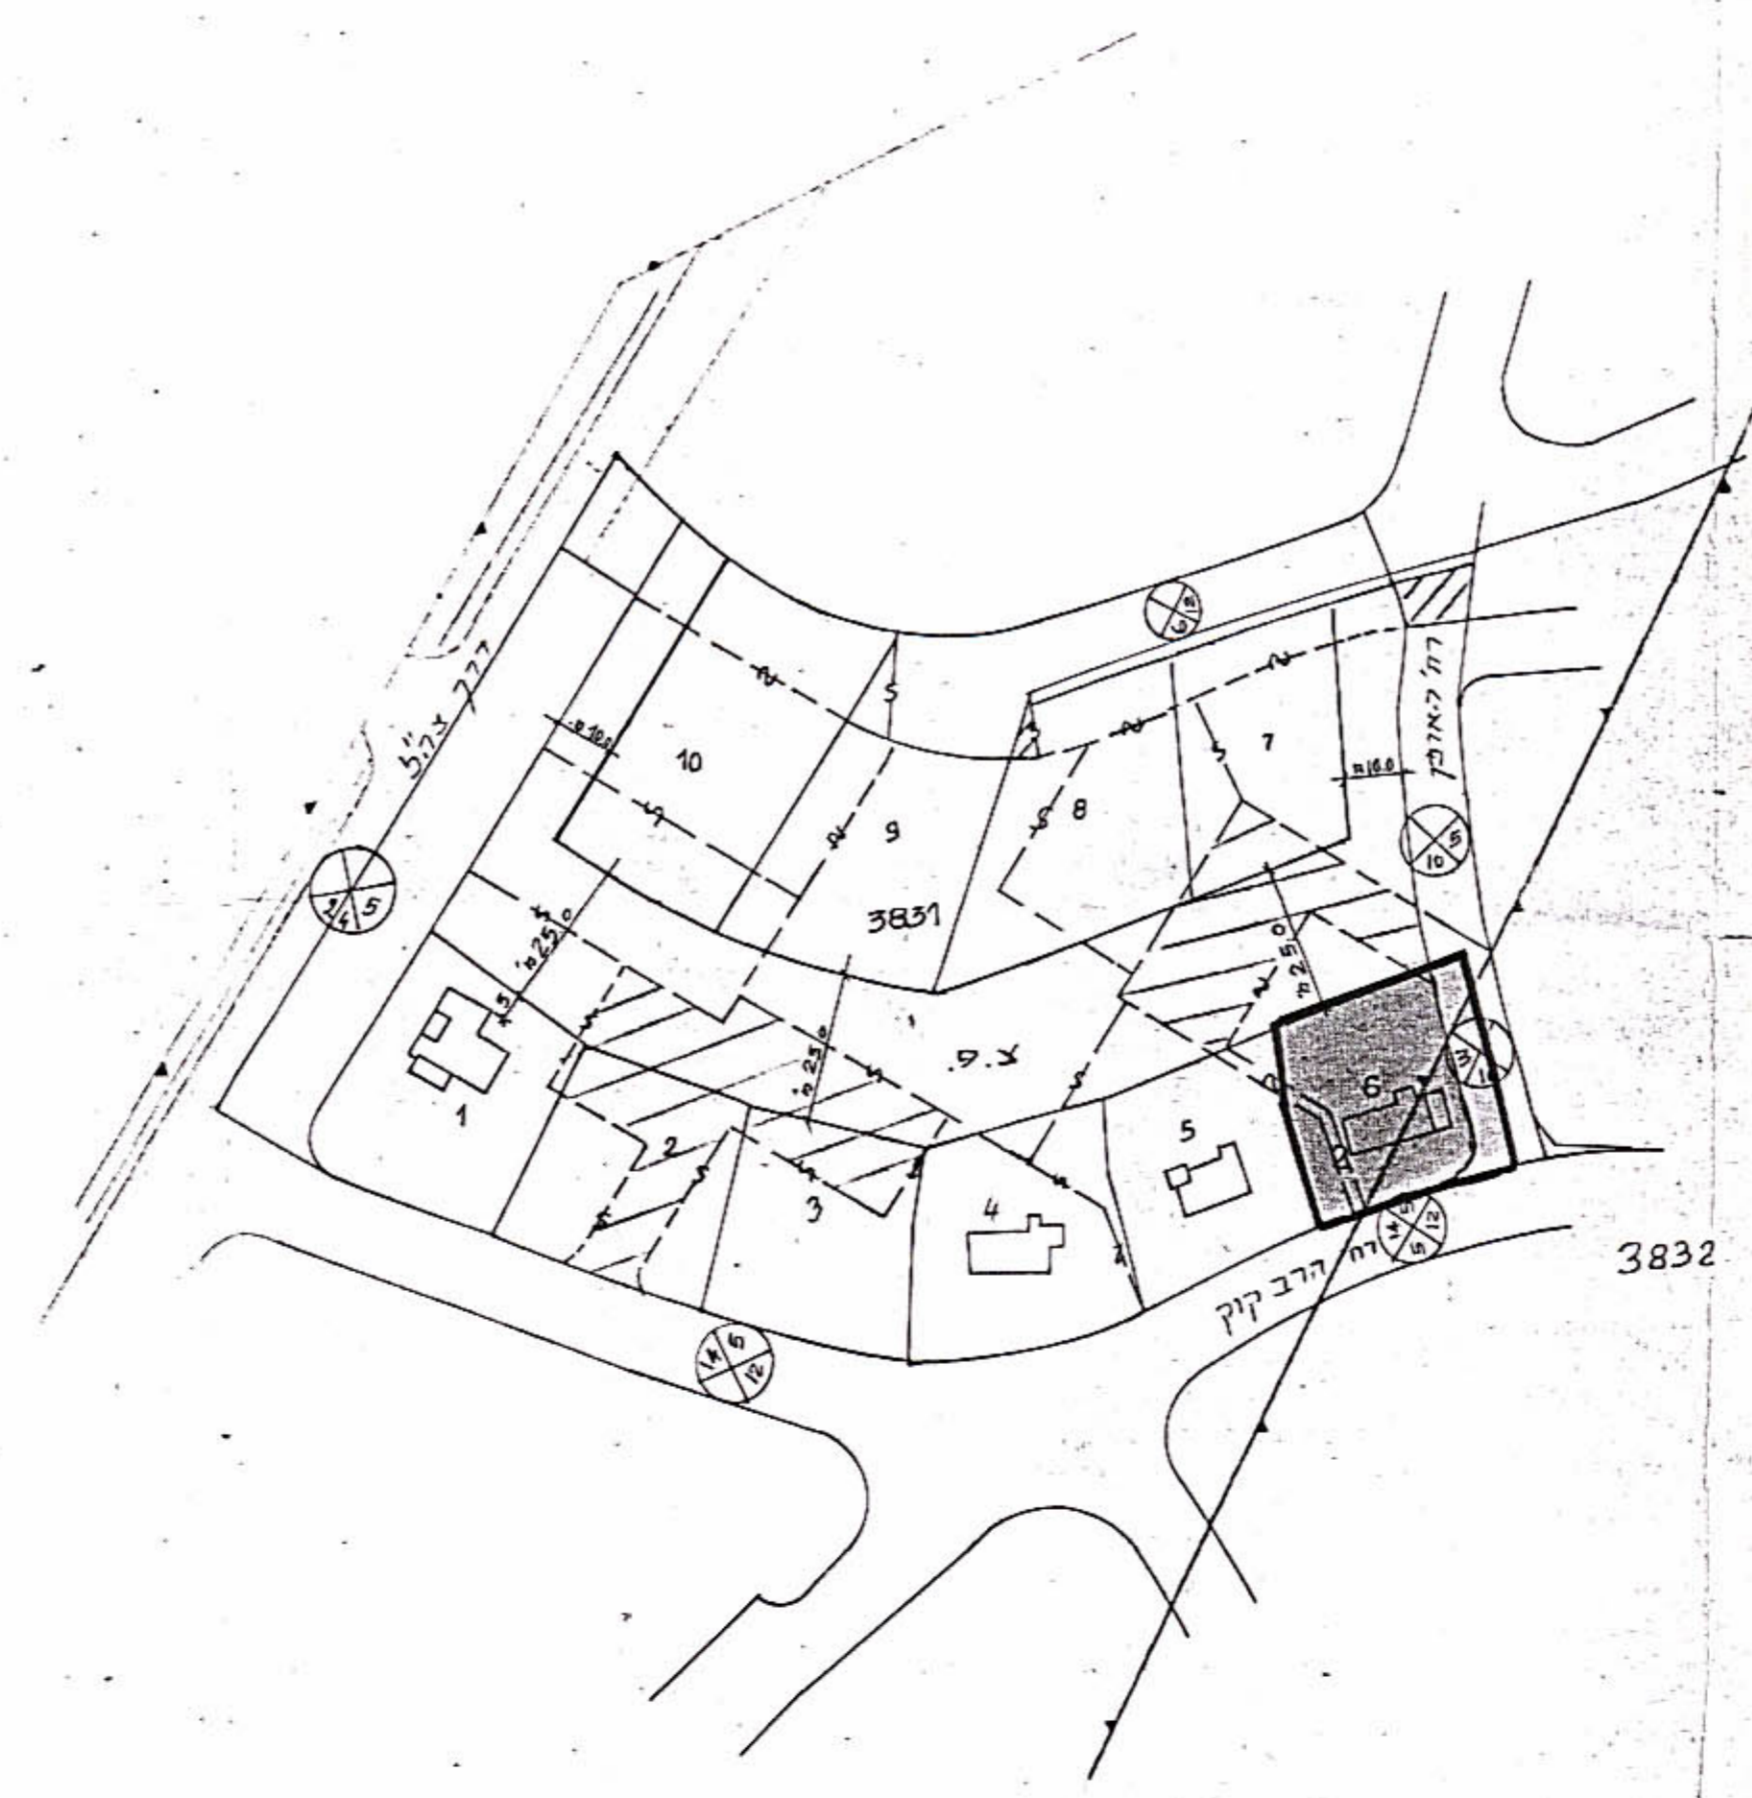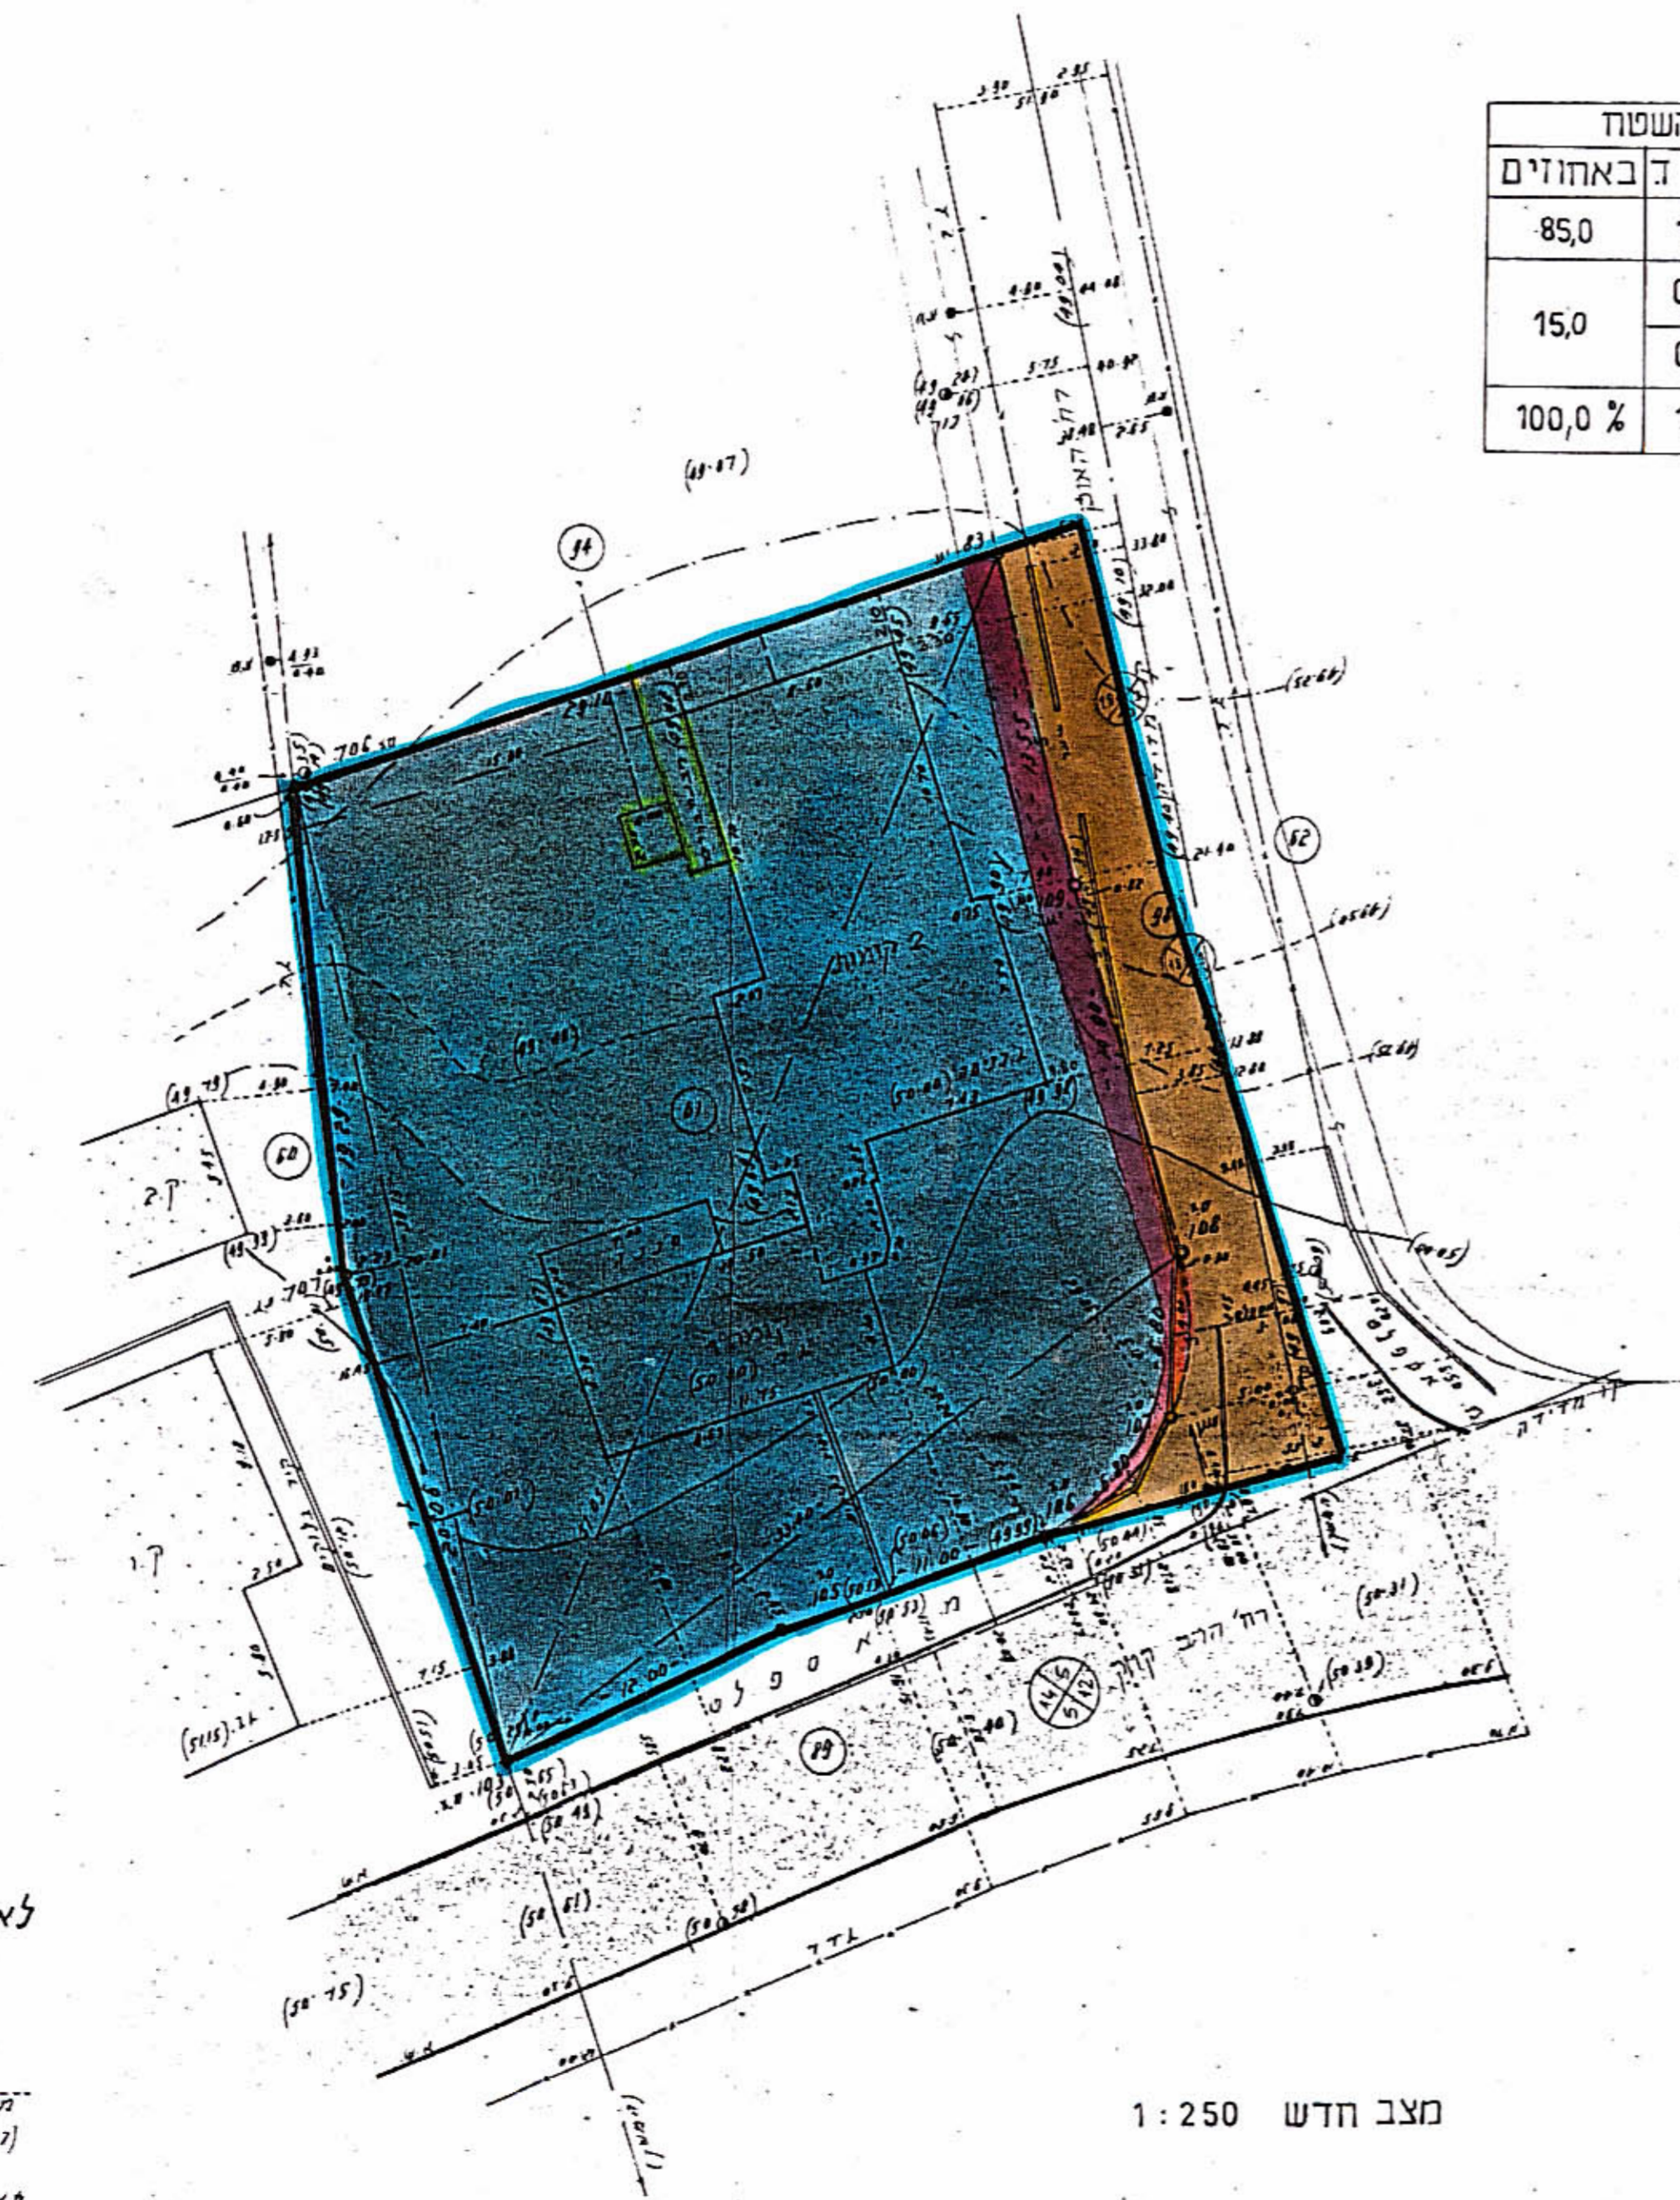

מצב קיים ותשרים הסביבה
 לפי מח' 909 א קנ"מ. 1:1250

מצב חדש 1:250

לא לצרכי רישום

משרד הפנים
 תאריך: 4.11.84