

400375

12-03-89
נתקבל

מחוז המרכז
מרחב תכנון מקומי שרונים
תכנית מפורטת ה/3-50 שנו לה/3-1/96
גוש 8002 חלקה 96 פרדסה
היוצם: המועצה המקומית פרדסה
בעל הקרקע: שמריה לב-אדי (מח.)
המנדט: דוד יוסף

תאריך:
פברואר 1989

חוק התכנון והמבנה השכיח - 1965
החלטת המועצה המקומית - 50/1-3/89
תאריך: 6/89
סיום: 10.7.89
החלטת המועצה המקומית - 50/1-3/89
סיום: 10.7.89
החלטת המועצה המקומית - 50/1-3/89
סיום: 10.7.89

מקד
גבול התכנית
אזור מגורים א
לרריה

משרד הפנים מחוז המרכז
חוק התכנון והמבנה השכיח - 1965
אישור תכנית מס. 50/1-3/89
התכנית מאושרת מכח
סעיף 20א לחוק
תאריך: 6.8.89
מחוז המרכז


פרדסיה

גוש : 8002
חלקה : 96
השטח : 1.028 ד.
קנה מידה : 1:250

תושים סביבה 1:250
לפי תכנית מפורטת 3/1-3/50




תכנית קימות ק.מ. 1:250 לפי תכנית מפורטת ה/3-1/30

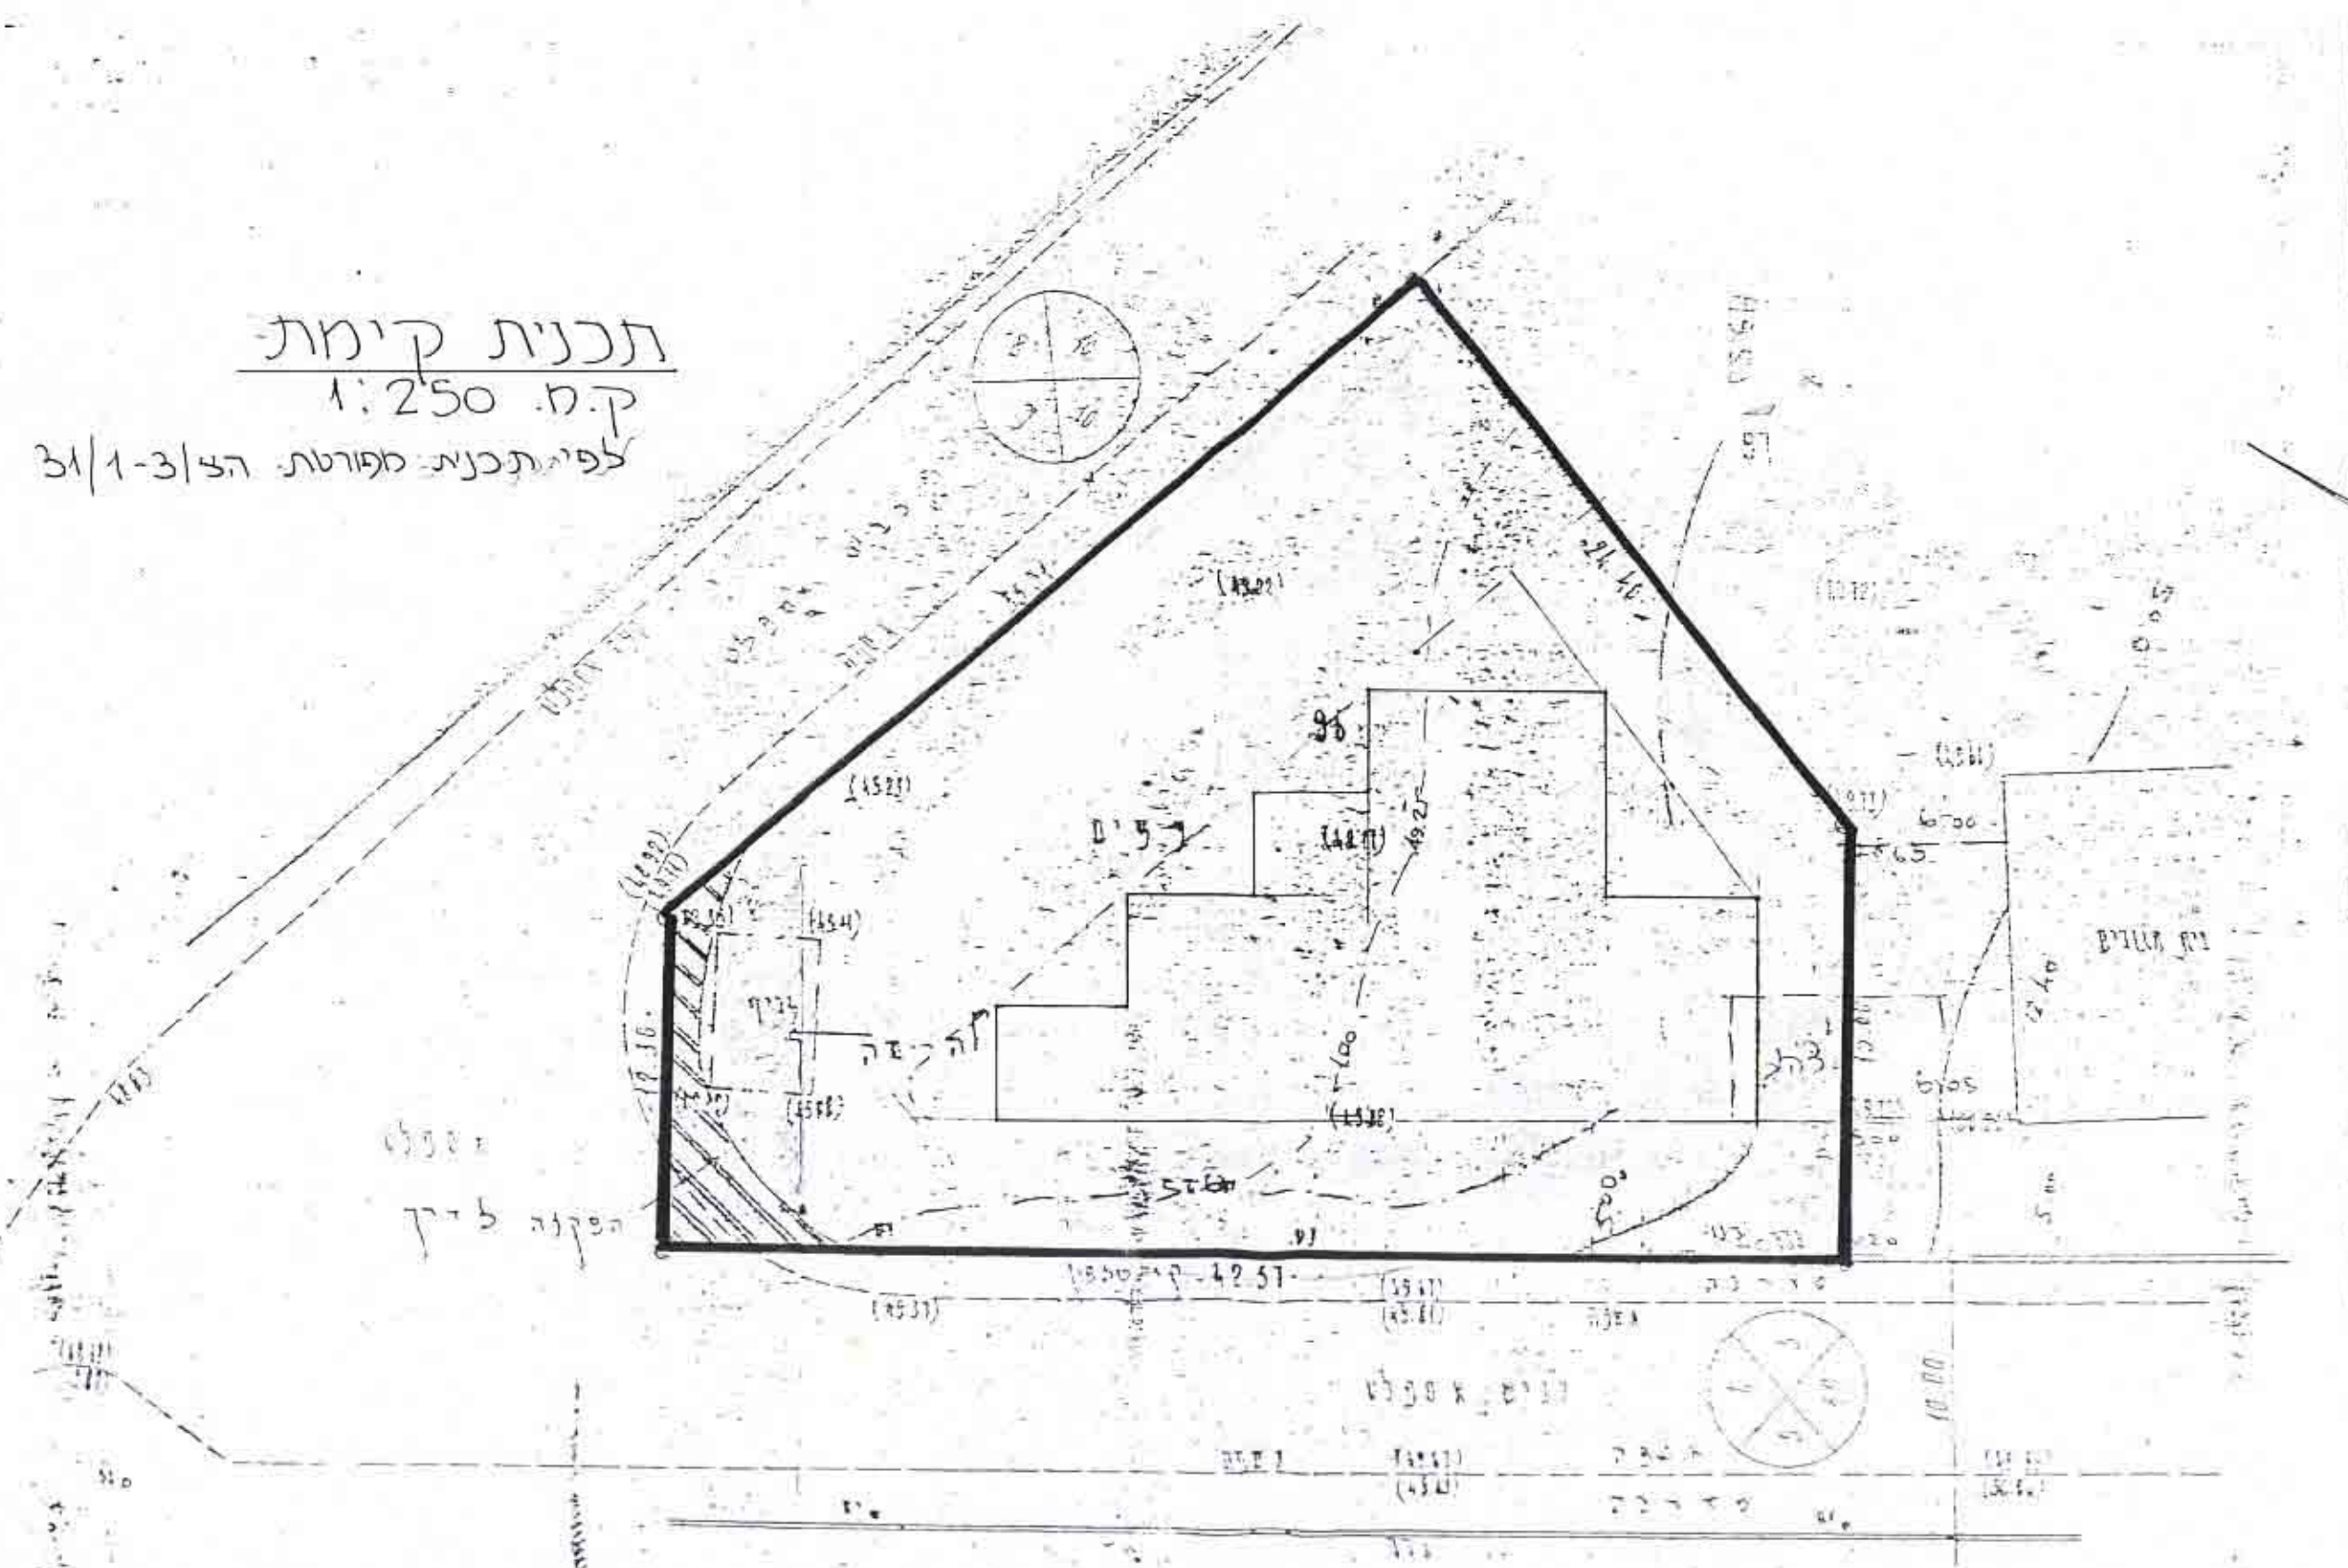

לא לעיריית ירושלים
31/10/88
בן ציון לור מנהל גאוגרף מוסמן
תכנית רח שטח תחום 15 סל' 2845+53

תכנית מוצעת ק.מ. 1:250

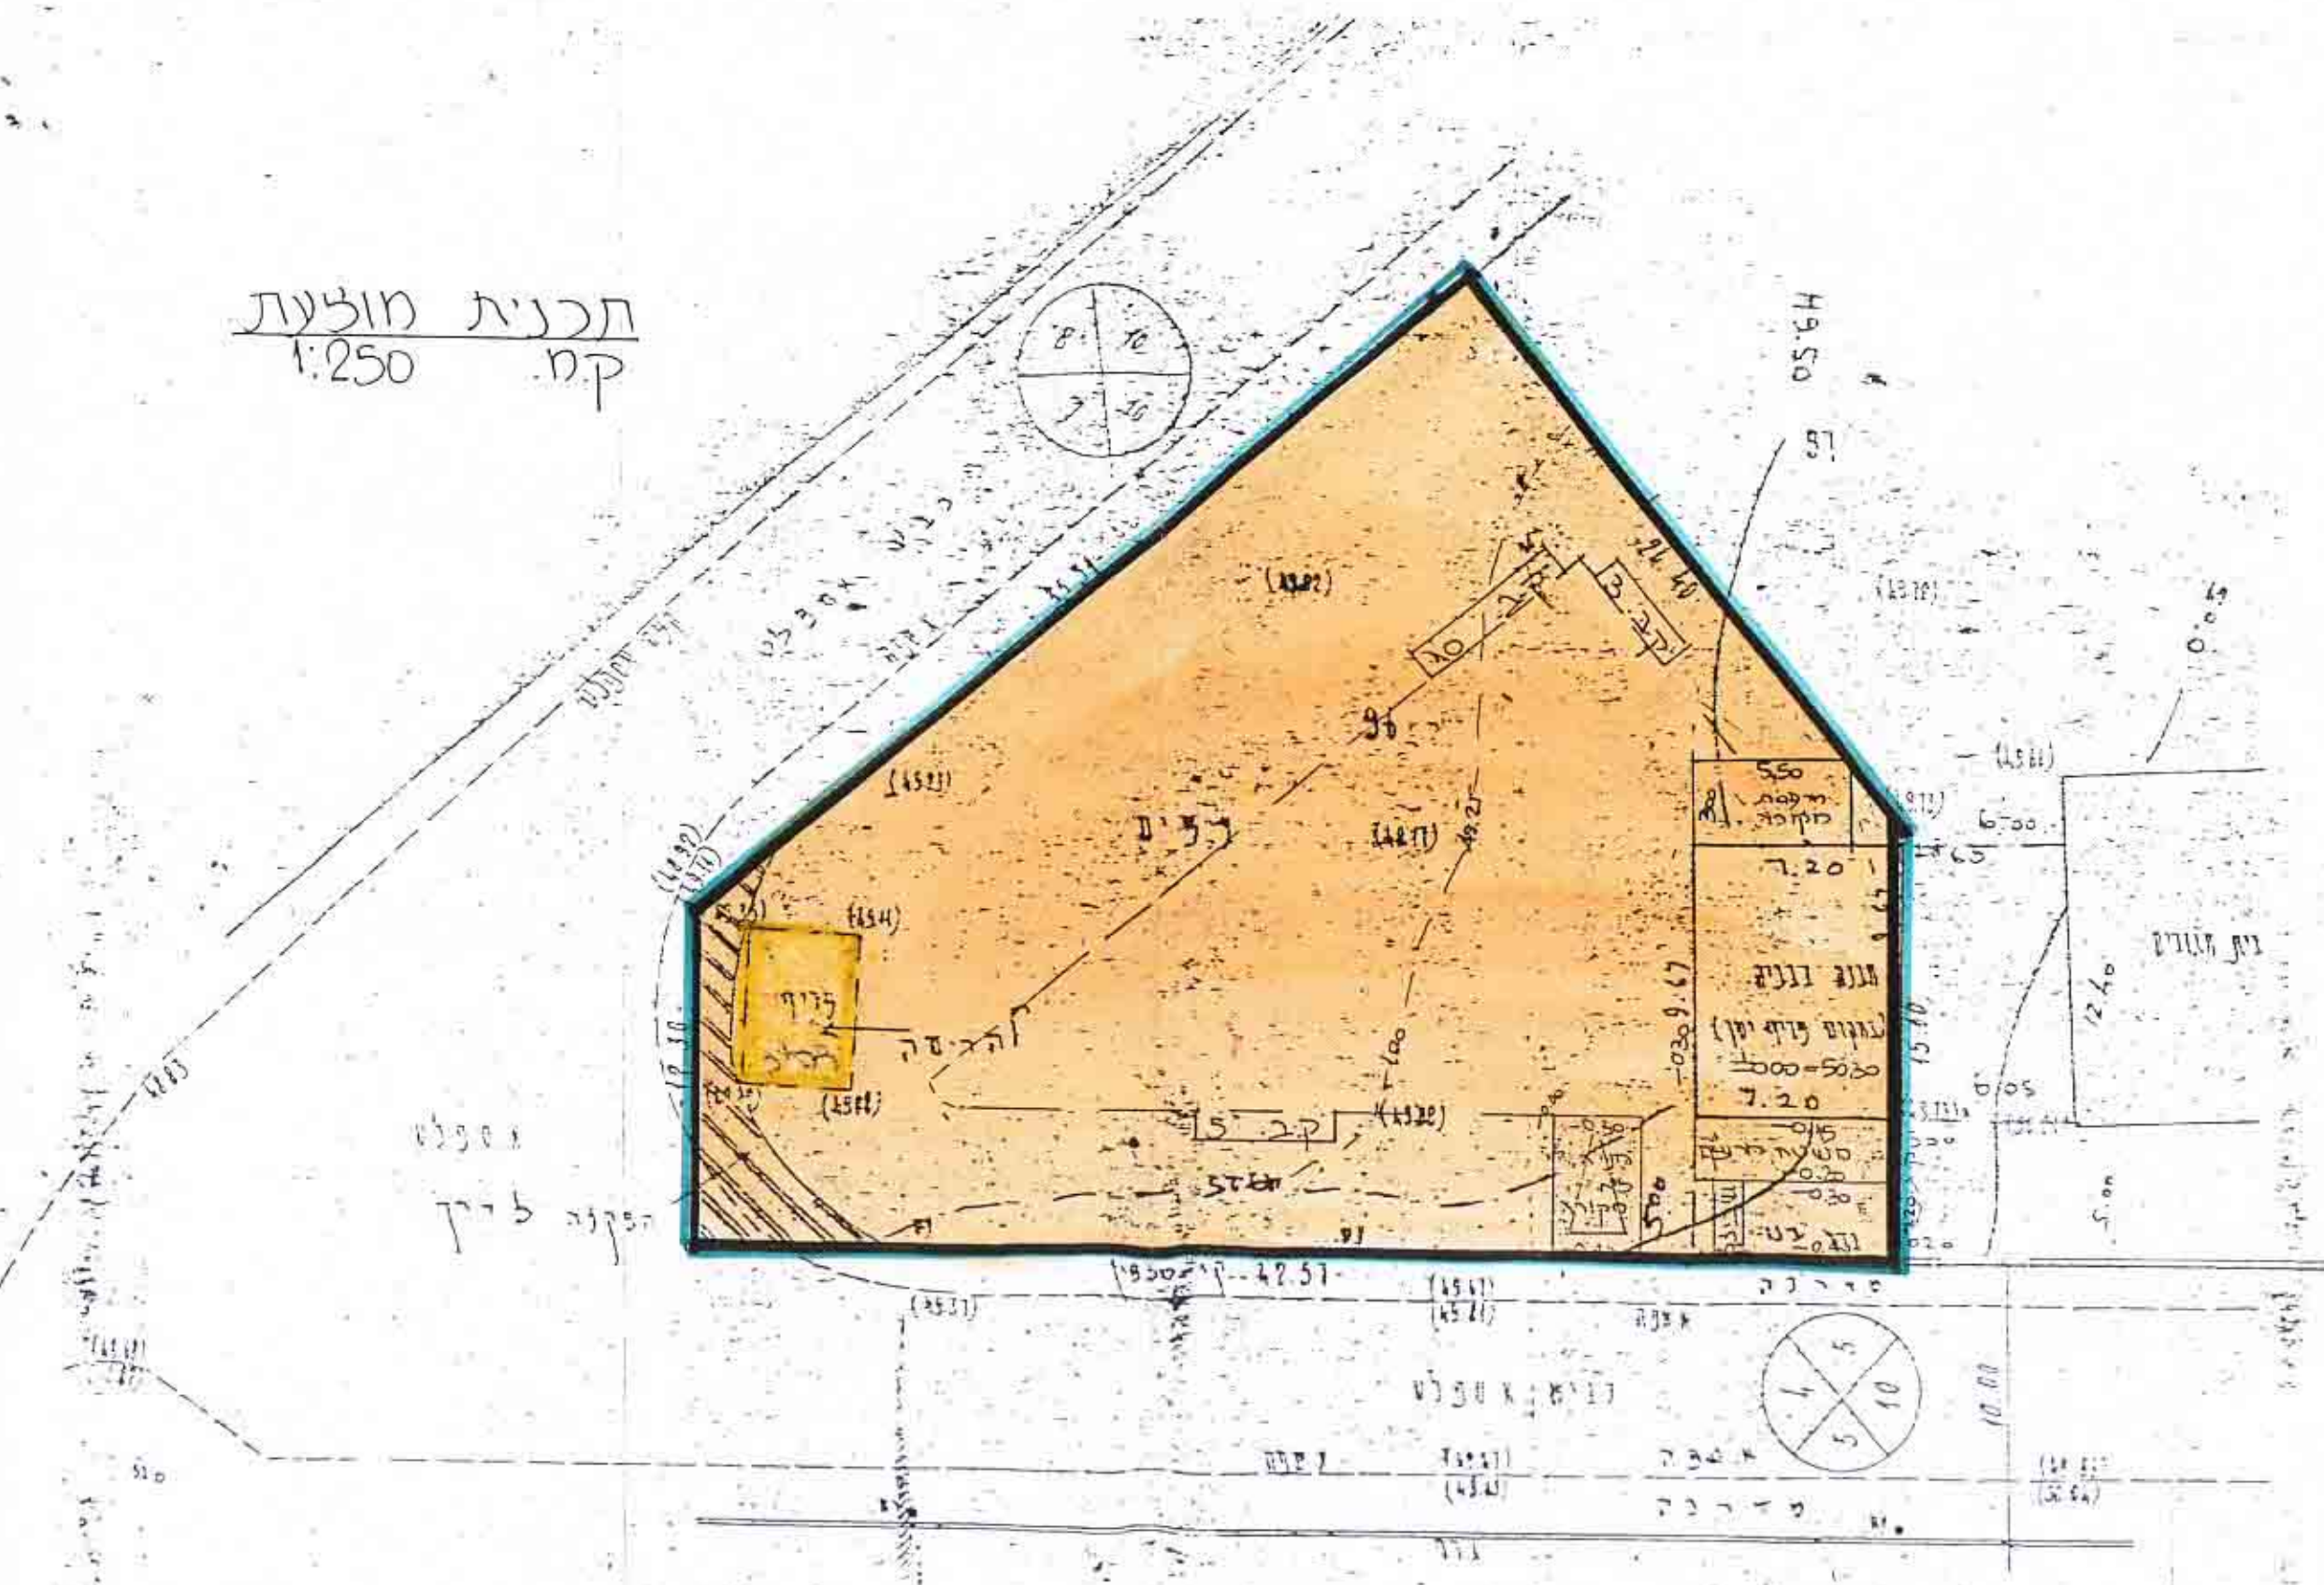

לא לעיריית ירושלים
31/10/88
בן ציון לור מנהל גאוגרף מוסמן
תכנית רח שטח תחום 15 סל' 2845+53