


7004007

מחוז המרכז - מדתב תכנון עמק חפר

תכנית מפורטת מס. ע"א 94

ק"מ 1:1250

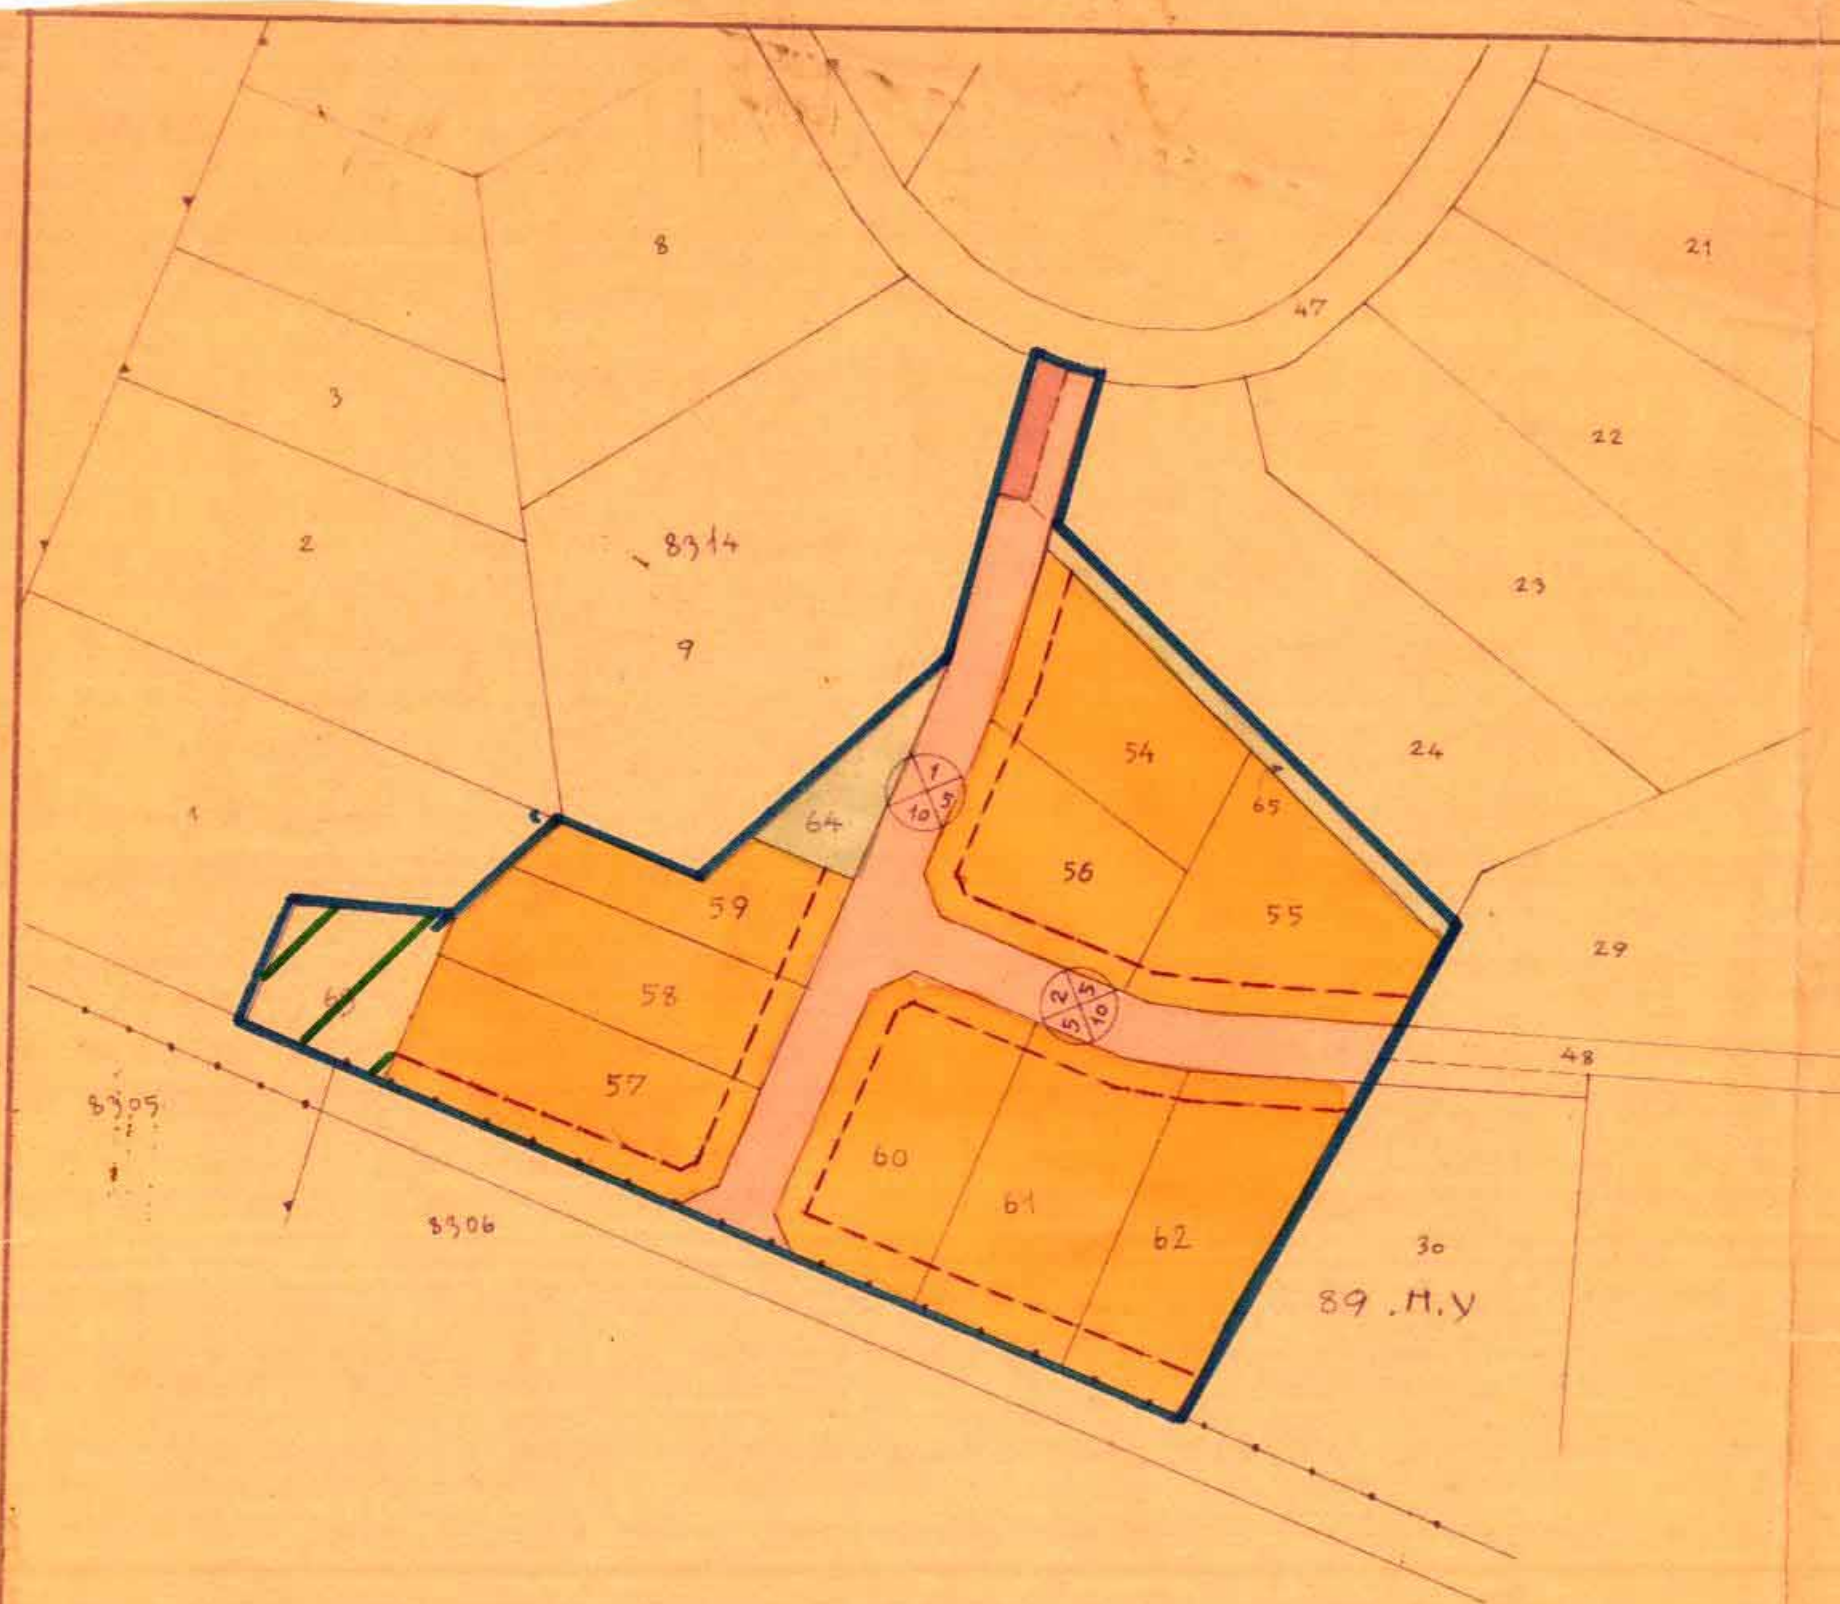

**המקום :** כפר חי"ב  
**גוש** 8314 **חל'** 25 **חלק** מחלקה 24  
**בעל הקרקע:** הקרן הקיימת לישראל  
**מגיש התכנית:** מושב כפר חי"ב  
**המתכנן:** מועצה איזורית עמק חפר, המחלקה הטכנית  
**שטח התכנית:** 14.110 דונ"א  
**מטרת התכנית:** חלוקה למגרשים ופתיחת דרכים חדשות.

מקרא

- אזור חצי כפרי
- חקלאי
- צבורי פתוח
- דרך חדשה
- קיימת
- גבול התכנית

טבלת האזורים

האזור	שטח בדונמים
חצי כפרי	10.455
חקלאי	0.625
צבורי פתוח	0.637
דרכים	2.393
סה"כ	14.110

המתכנן

המועצה האזורית עמק-חפר  
המחלקה הטכנית

מגיש התכנית

הועדה המקומית לתכנון ולבניה  
מס - 196

בעל הקרקע

הודעת

חוק תכנון והכנה תשכ"ה - 1965  
 ועדה מקומית לתכנון ולבניה עמק חפר

שטח חלוקה קרקעית: תכנית מפורטת מס. ע"א/94  
 ישיבה מס' 5 (104) ת"ת 13.12.66  
 החלטת הוועדה המקומית לתכנון ולבניה  
 לאשר את התכנית

יושב ראש: *[Signature]*  
 מנכ"ל: *[Signature]*

מסדר הפגישות  
 חוק התכנון והבניה תשכ"ה-1965

מחוז: מרכז  
 מרחב תכנון מקומי: מ.מ.מ. - 94  
 תכנית: מ.מ.מ. - 94  
 הועדה המקומית לתכנון ולבניה: מ.מ.מ. - 94  
 מס' תכנית: 21  
 מס' תכנית: 23.8.67

יושב ראש: *[Signature]*  
 מנכ"ל: *[Signature]*