

29 JUN 1985

2007012

מרחב תכנון מוקונוי "המרכז"
תכנית שינוי מותאר מוס. מוכן 2009
שינוי לתכנית מותאר מוקונוית מוכן 1420

מחוז : המרכז
נפה : רמלה
מקום : בית דגן
גוש : 6069
חלקה : 84
שטח : 0.977 דונם
הוכן עבור פרויקט שיקום
חשפ אנדרהם
משפ ברזילי

חוק התכנון והבניה השכיח-1965
הועדה המקומית לבניה לתכנון עיר
המרכז
חכמת מס: נ-1/2009
הוסלצה
להפקדה בישיבה מס' 10/4
מיום 26/1/2009
סגן מנהל כללי לתכנון
יושב ראש הועדה

מחוז : המרכז
נפה : רמלה
מקום : בית דגן
גוש : 6069
חלקה : 84
גבול התכנית : כמסומן בקו כחול כהה בתשריט.
שטח התכנית : 0.977 ד'
מטרת התכנית : קביעת קווי בנין צדדיים למבנה קיים ע"פ התשריט.
בעל הקרקע : מנהל מוקרעי ישראל
יוזם התכנית : מועצה מקומית בית דגן
עורך התכנית : ערן אדריכלים, רח' ההסתדרות 4 גבעתיים.
קנה מידה : 1:250
תאריך : ינואר 1985

מס' הפנים
חוק התכנון והבניה השכיח-1965
מחוז : המרכז
מרחב תכנון : המרכז
תכנית : 1420
הועדה המקומית לביטוח ת.מ.
מיום 26/1/2009
מחלטה לתת ועיקר
לתכנית מוקונוי לעיל
סגן מנהל כללי לתכנון
יושב ראש הועדה


מקרא
גבול התכנית
אזור מגורים א'
בנין קיים

חתימות
בעל הקרקע


יוזם התכנית
עורך התכנית

ערן אדריכלים
רח' ההסתדרות 4
גבעתיים
טל' 6069-3731

חכה טוכוגרפית
קכ"ח 1:250

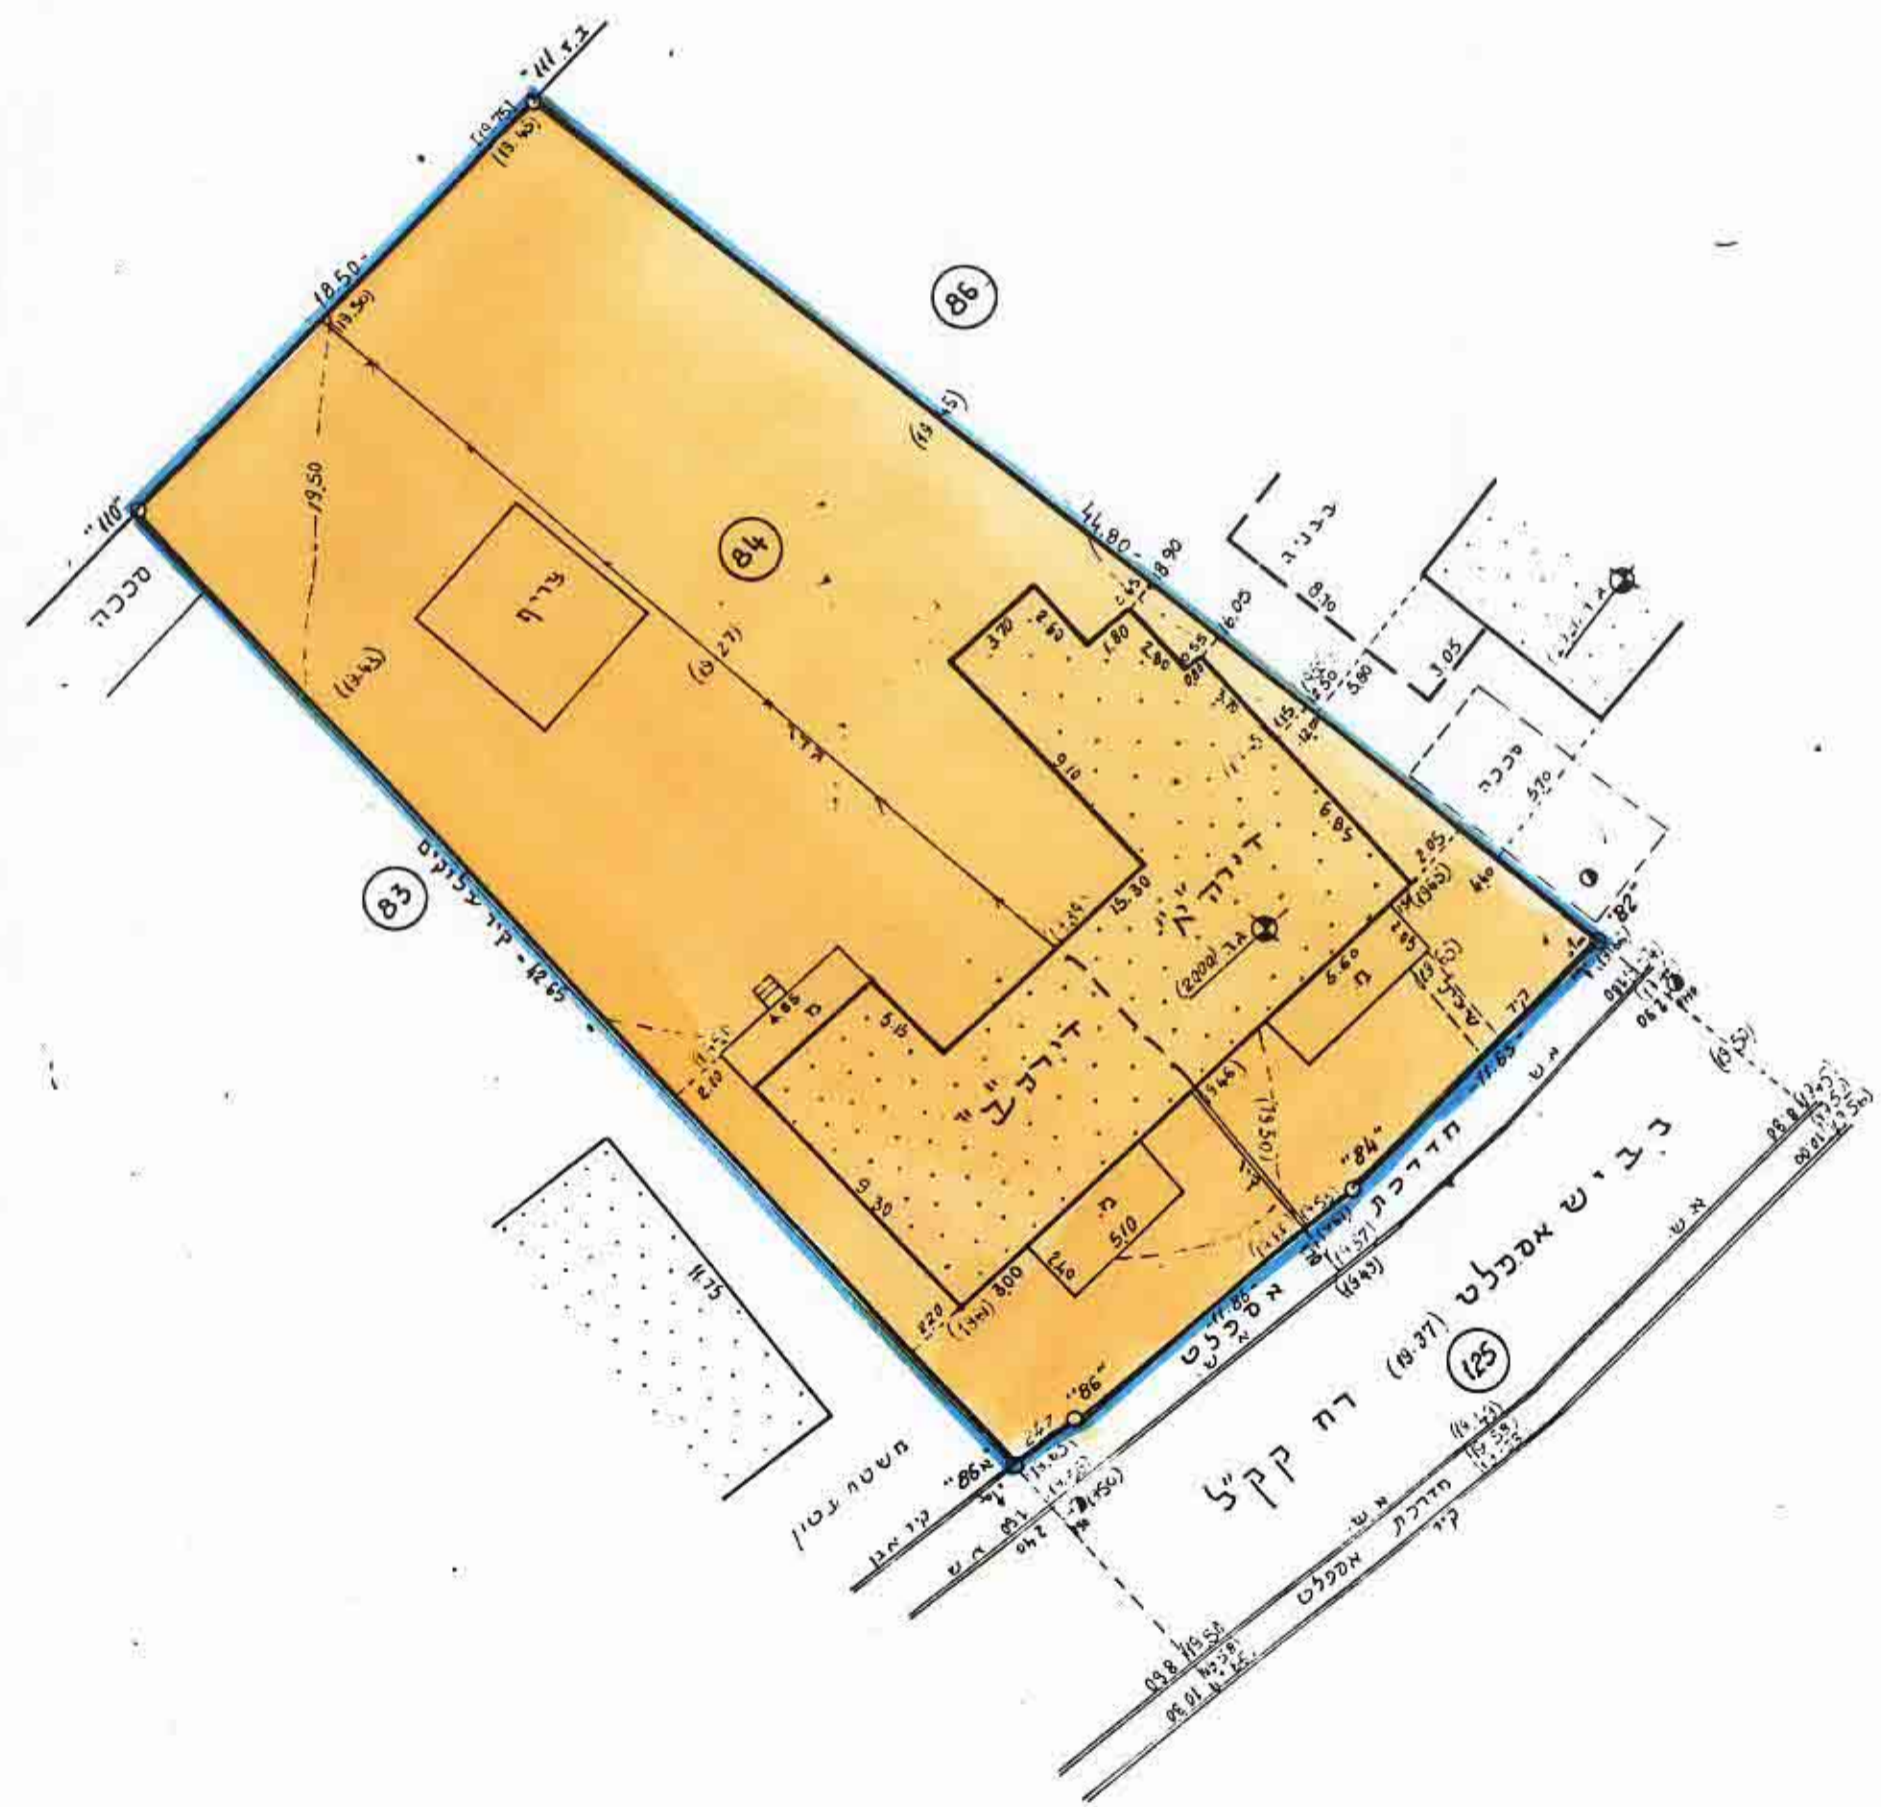

תרשים סביבה 1:2500

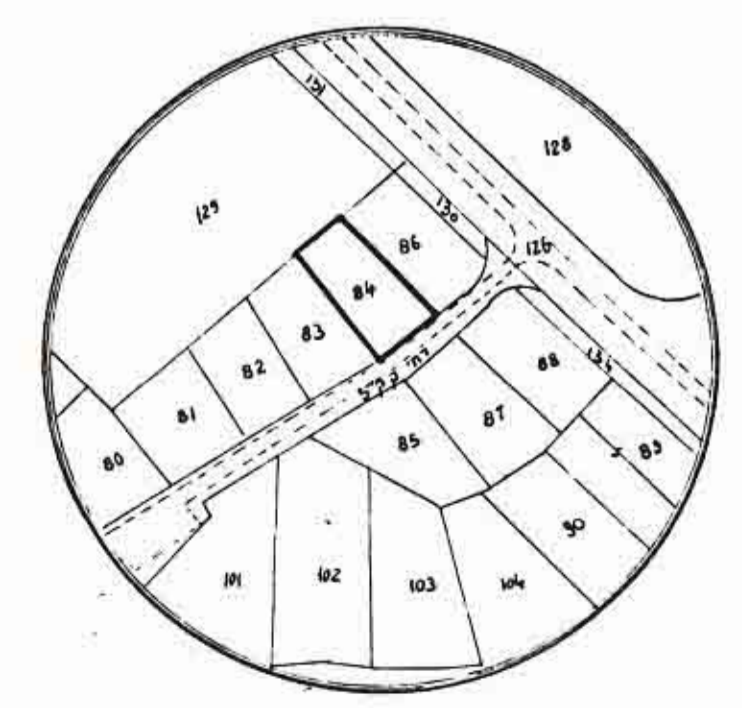

הערות:
1 הגבהים הם יחסיים.
2 גבולות החלקה ושטחה נלקחו מחמת גוש רישום.

19.3.84
י. בורמן - ירוצן
מסגר דטיון 480 מל' דטיון 490
מודדים מוסמכים
רחוב ראש-פיכה 28 טל' 373122

עודכן בתאריך 7.1.85

לא לצדכי רישום