


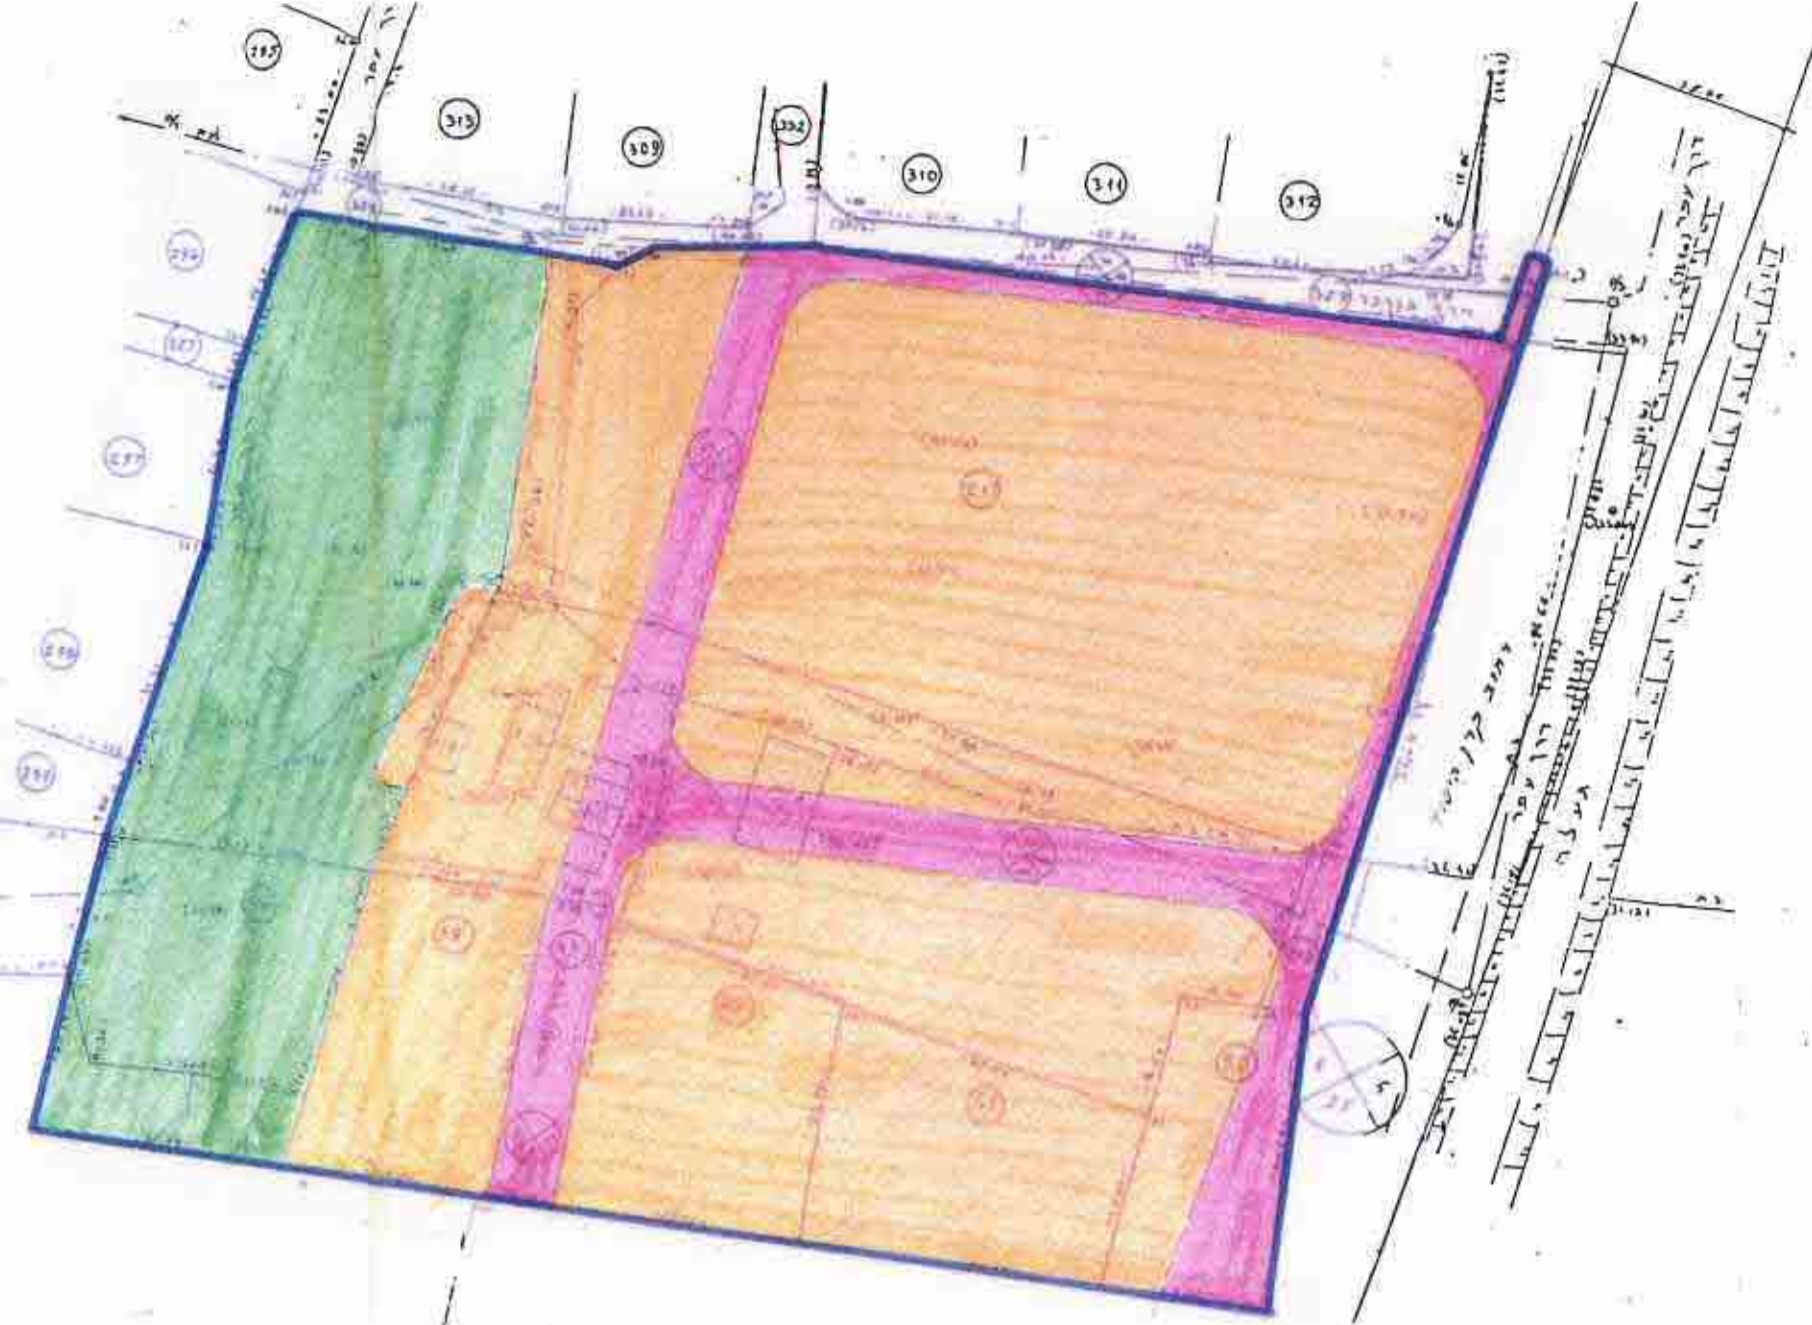

מצב מוצע ק.מ. 1:1000

טבלת שטחים

ק"מ	הצב קיים	הצב מוצע	הצב מוצע	הצב מוצע	הצב מוצע	הצב מוצע	הצב מוצע
גוש	ת"מ חלקה	שטח גינה	ה"מ חלקה	שטח גינה	יצוד	יחיד	הערות
7654	297	7288	2001	1641	777		ירושלמי ע"ש עיריית רעננה
			2002	130	777		
			2003	147	777		
			2004	729	מגורים א	2	
			2005	729	"	2	
			2006	727	"	2	
			2007	720	"	2	
			2008	730	"	2	
			2009	730	"	2	
			2010	1011	"	3	
7675	330	7675	2011	902	777		ירושלמי ע"ש עיריית רעננה
			2012	167	פ.ש.פ		
			2013	1658	פ.ש.פ		
			2014	1477	פ.ש.פ		
			2015	146	777		
			2016	1017	מגורים א	3	
			2017	719	"	2	
			2018	771	"	2	
			2019	822	"	2	
			2020	942	מגורים א	3	
			2021	100	777		גרשם ע"ש עיריית רעננה
			2022	1122	מגורים א	3	
			2023	20	777		גרשם ע"ש עיריית רעננה
			41	1141	מגורים א	3	
			44	1441	פ.ש.פ		
			49	321	777		
			50	355	פ.ש.פ		
			705	350	777		
			99	6	פ.ש.פ		
			219	93	777		
סה"כ שטח: 20858 מ"ר							



מצב קיים ק.מ. 1:1000

# מרחב תכנון מקומי רעננה

## תכנית מתאר מס' רע/1/322

### שינוי לתכנית מתאר רע/2000

מחוז: מרכז  
 נפה: פתח תקוה  
 מקום: רעננה  
 גושים: 7654  
 חלקות: 330, 219, 217, 50, 49, 44, 41, 40, 39  
 היוזם: הועדה המקומית לתכנון ובנייה רעננה  
 המתכנן: אדריכל גיורא סגינר  
 שטח התכנית: 20,858 מ"ר  
 בעל הקרקע: מנהל מקרקעי ישראל, ועיריית רעננה.

מקרא

- גבול תכנית
- אזור מטרס א'
- אזור מטרס ב'
- אזור מטרס ג'
- אזור מטרס ד'
- חולת מסחרית
- אזור מסחר
- שטח ציבורי פתוח
- שטח לבנין ציבורי
- דרך קצרות או מאגרת
- דרך חדשה את הרחבת הדרך
- דרך לבטול
- בנין להריסה
- דרך משולבת
- זמנית מעבר לרכב
- הוצאת בנין
- מבנה קיים

מספר הדרך  
 ק בנין חוזי  
 רחב הדרך

תחומות:  
 בעל הקרקע:  
 היזם:  
 המתכנן:  
 תאריך:

משרד הפנים נו.1. המרכז  
 חוק התכנון והבניה תשכ"ה-1965  
**אישור תכנית מס. 322/1/1**  
 התכנית מאושרת מכח  
 סעיף 106(ג) לחוק  
 [Signature]

חוק התכנון והבניה, תשכ"ה-1965  
 רעננה: 11/11/27  
 27.9.91  
 לחתום: [Signature]