

# מרחב תכנון מקומי המרכז

תכנית מפורטת מס' מ/מ/3027

שני לתכנית מס' מ/מ/853

חוק התכנון והבניה תשכ"ה-1965  
הועדה המקומית לבניה ולתכנון עיר  
המרכז


תכנית מס' מס/מ/3027 חוסלצה  
להפקדה בישיבה מס' 41/4  
מיום 27/1/1984  
משרד המרחב  
יועץ ראש העיר

מחוז :	המרכז
נפה :	פתח-תקוה
מועצה מקומית :	גבעת-שמואל
גוש :	6189
חלקה :	534
בעל הקרקע :	מועצה מקומית
יזום ועורך התכנית :	מ. מקומית גבעת-שמואל
שטח התכנית :	1.340 מ"ר

## מקרא

- גבול התכנית
- שטח צבורי-פתוח
- שטח לבניני צבור
- בנין קיים


משרד הפנים  
חוק התכנון והבניה תשכ"ה-1965  
מחוז (המרכז)  
מרחב תכנון מקומי (המרכז)  
תכנית (מ/מ/3027) מס' 41/4  
תוכנית ומתווית בישיבת מס' 63/86  
תחליטת לוח מתוק  
לתכנית הנכנסת לעיל  
סגן מנהל מל"ל לחכ"מ  
יועץ ראש העיר

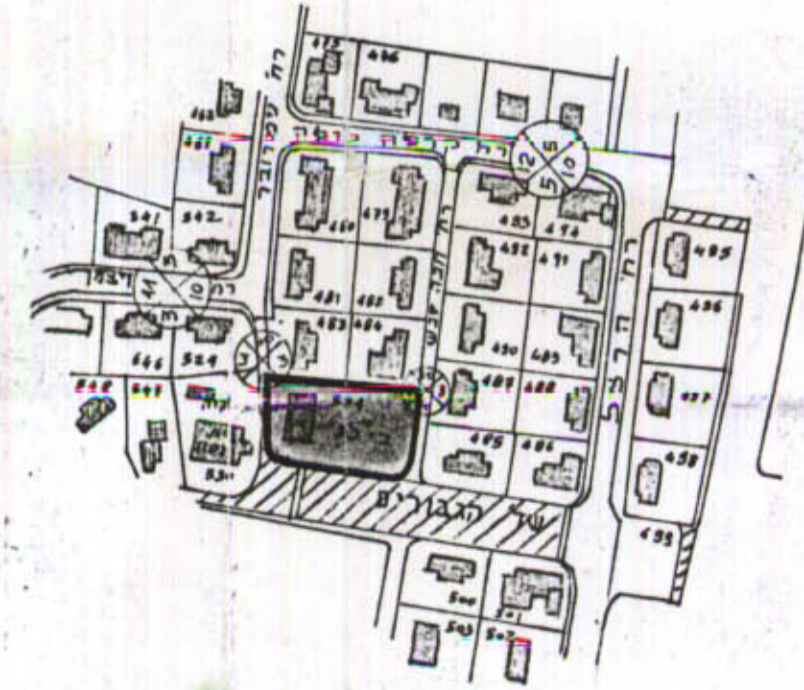

צנור וניחן לאדריכלות  
12/2/84  
מחלקת תכנון ומרחב  
מנהל המרחב

חתימת יוזם  
ועורך התכנית

*[Signature]*

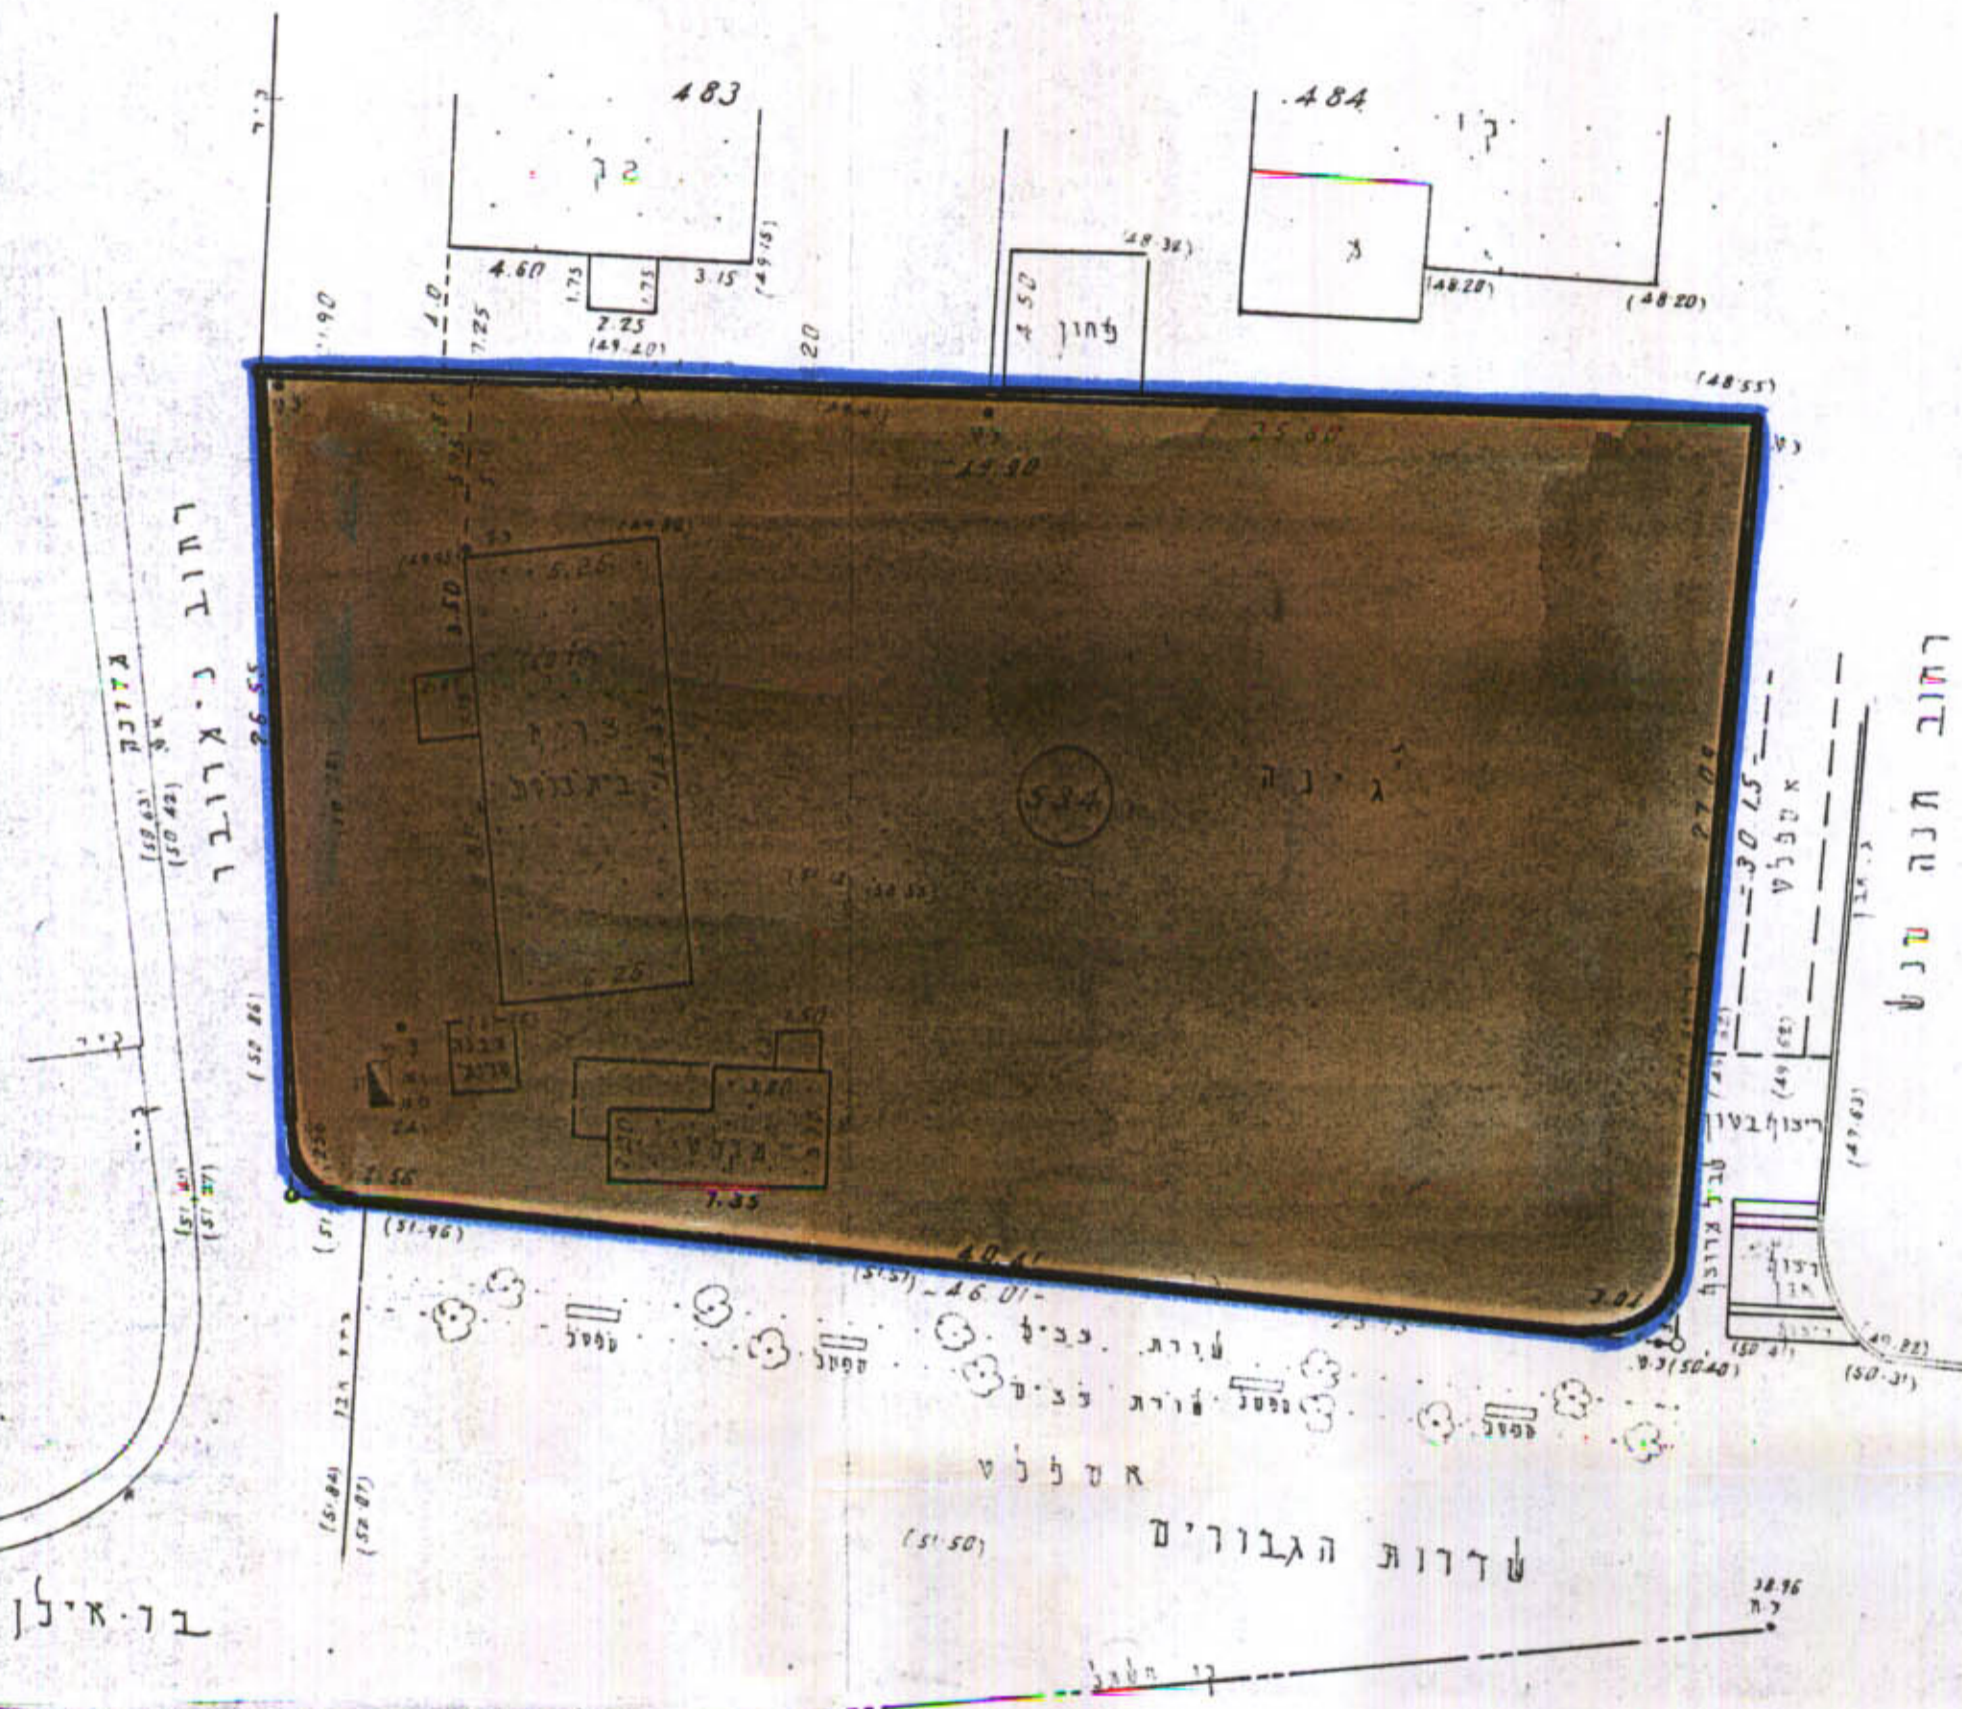

מצב חדש 1:250

תרשים הסביבה ומצב קיים לפי מ/מ/853 1:2500

הערות:  
1 הגבהים מחושבים לפי נ.ק. 76.3  
2 הקטורים בסוגריים מסמנים גבהים  
תל-אביב 12.2.84  
א. פלגירס קד, מויד גוסטן, רחוב רמז 33 ת"א, טל. 446814