


מרחב תכנון מקומי המרכז  
 תכנית מס' ממל 1770  
 שינוי לתכנית מס' 351/7

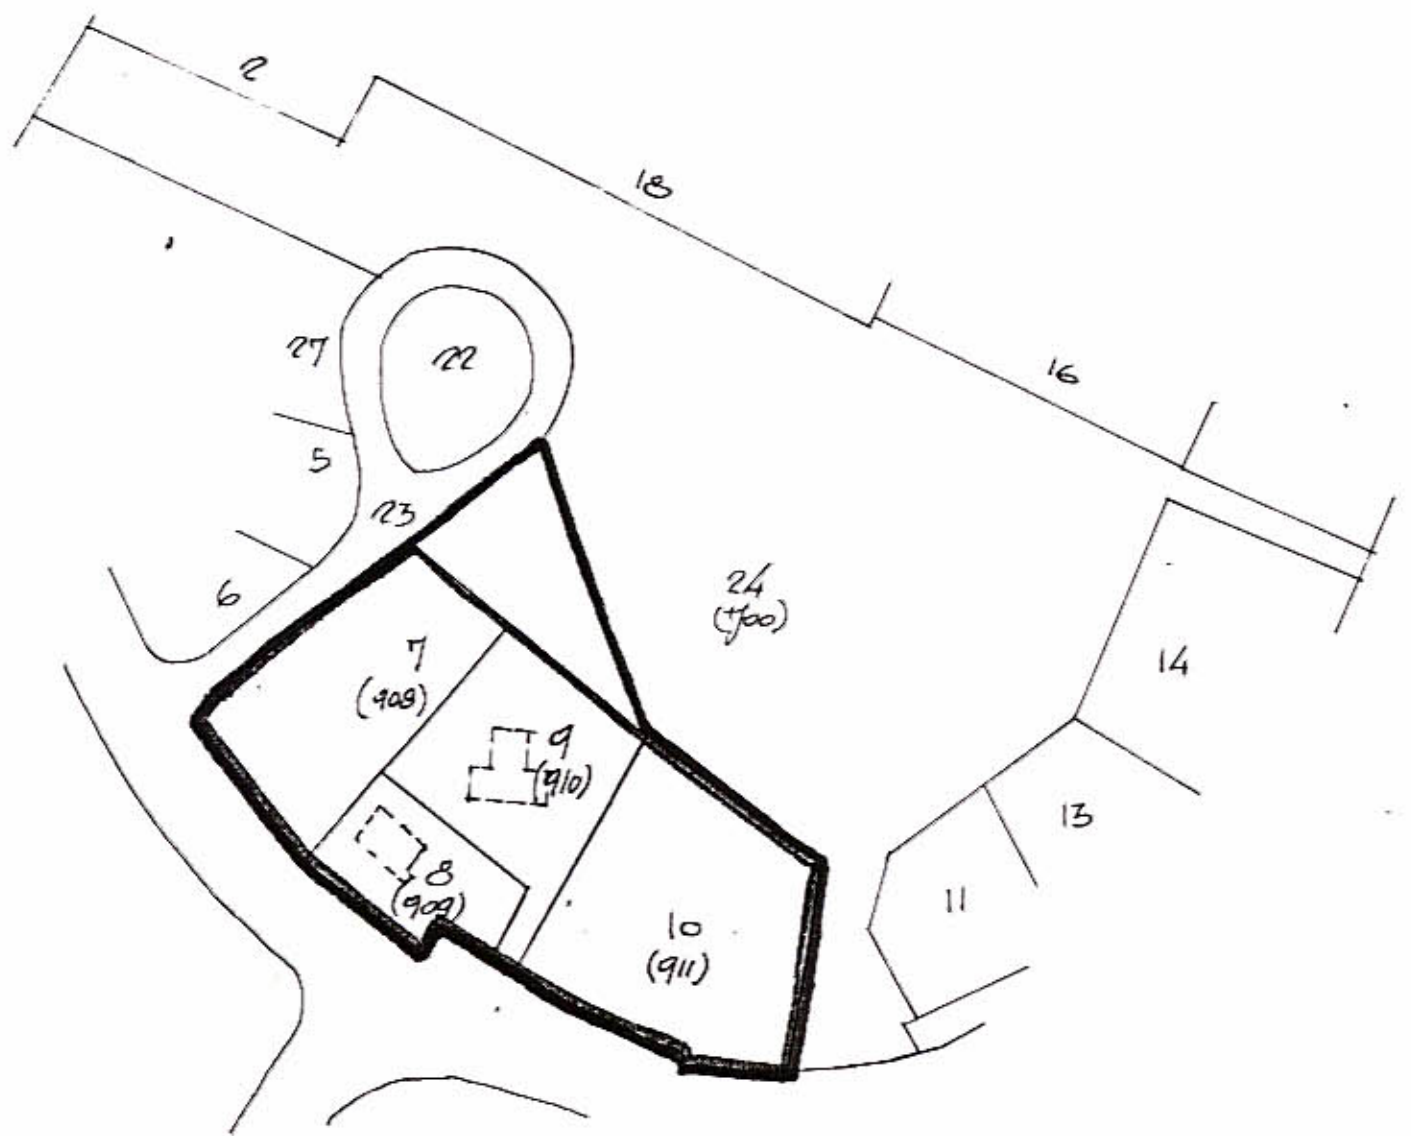

מצב קיים ק.מ. 1:1250

טבלת שטחים מצב קיים

0,642	חלק 24
1,258	7
0,578	8
1,083	9
1,703	10
5,264	סה"כ

טבלת שטחים מצב מוצע

4,613	ב.צ.1
0,651	ב.צ.2
5,264	סה"כ

1291  
 7213  
 3117178  
 [Signature]

- מחוז : המרכז
- נפה : רמלה
- מקום : באר יעקב
- גוש : 3832
- חלקות : 7, 24 (חלק) 10, 9, 8
- בעל הקרקע : מ.מ.י.
- היוזם והמבצע : מ.מ. באר יעקב
- המתכנן : א. שפיר אדריכל ומתכנן ערים בע"מ
- שטח התכנית : 5264 ד'

משרד הפנים  
 חוק התכנון והבניה חשוכיה-1965  
 תאריך: 12.9.78  
 מס' תכנון מקומי: 3832  
 מס' תכנית: 351/7  
 מס' תכנית ביטוח: 5412  
 תחילה לתת חוק  
 יוסב ראש הועדה



מצב חדש ק.מ. 1:1250



תרשים סביבה ק.מ. 1:5000

- מקרא:
- גבול התכנית
  - שטח ציבורי פתוח
  - שטח לבנין ציבורי
  - מבנה להריסה

א. שפיר  
 אדריכל ומתכנן ערים בע"מ  
 מועצה מקומית  
 באר יעקב  
 [Signature]