

מרחב תכנון מקומי המרכז
שנוי תכנית מפורטת מס' מ.מ./5052
שנוי לתכנית מפורטת מס' מ.מ./5024

מחוז: מרכז
נפה: פתח תקוה
מועצה מקומית: גני תקוה
נוש: 6720
חלקה: 230 חלק
בעל הקרקע: מ.מ.
יוזם התכנית: אהרונ' שלמה
מחבר התכנית: ז. פרי
שטח התכנית: 0.485 ד.מ.
תאריך: 1989.11

מקרא:

- גבול התכנית
- אזור מגורים א'
- קווי בנין

נכדע וניח להשקיע/לאשר
56.90
תחלפת הרשם והאחיד/מסמך מית
מחבר התכנית

משרד הפנים מחוז המרכז
חוק התכנון והבניה תשכ"ה-1965
אישור תכנית מס' מ.מ./5052
התכנית מאושבת מכח
סעיף 108(ג) לחוק
יו"ר הועדת המחוזית

חוק התכנון והבניה תשכ"ה-1965
הועדה המקומית לבניה ולתכנון עיר
הת"ת


תכנית מס' מ.מ./5052
להפקדה בשיעור מס' 33/5
מיום 14/11/1989
יחשב ראש הועדה
מתגורר הועדה

תרשים סביבה



תרשים סביבה

ומצב קיים לפי מס' מ.מ./5024 1:1250

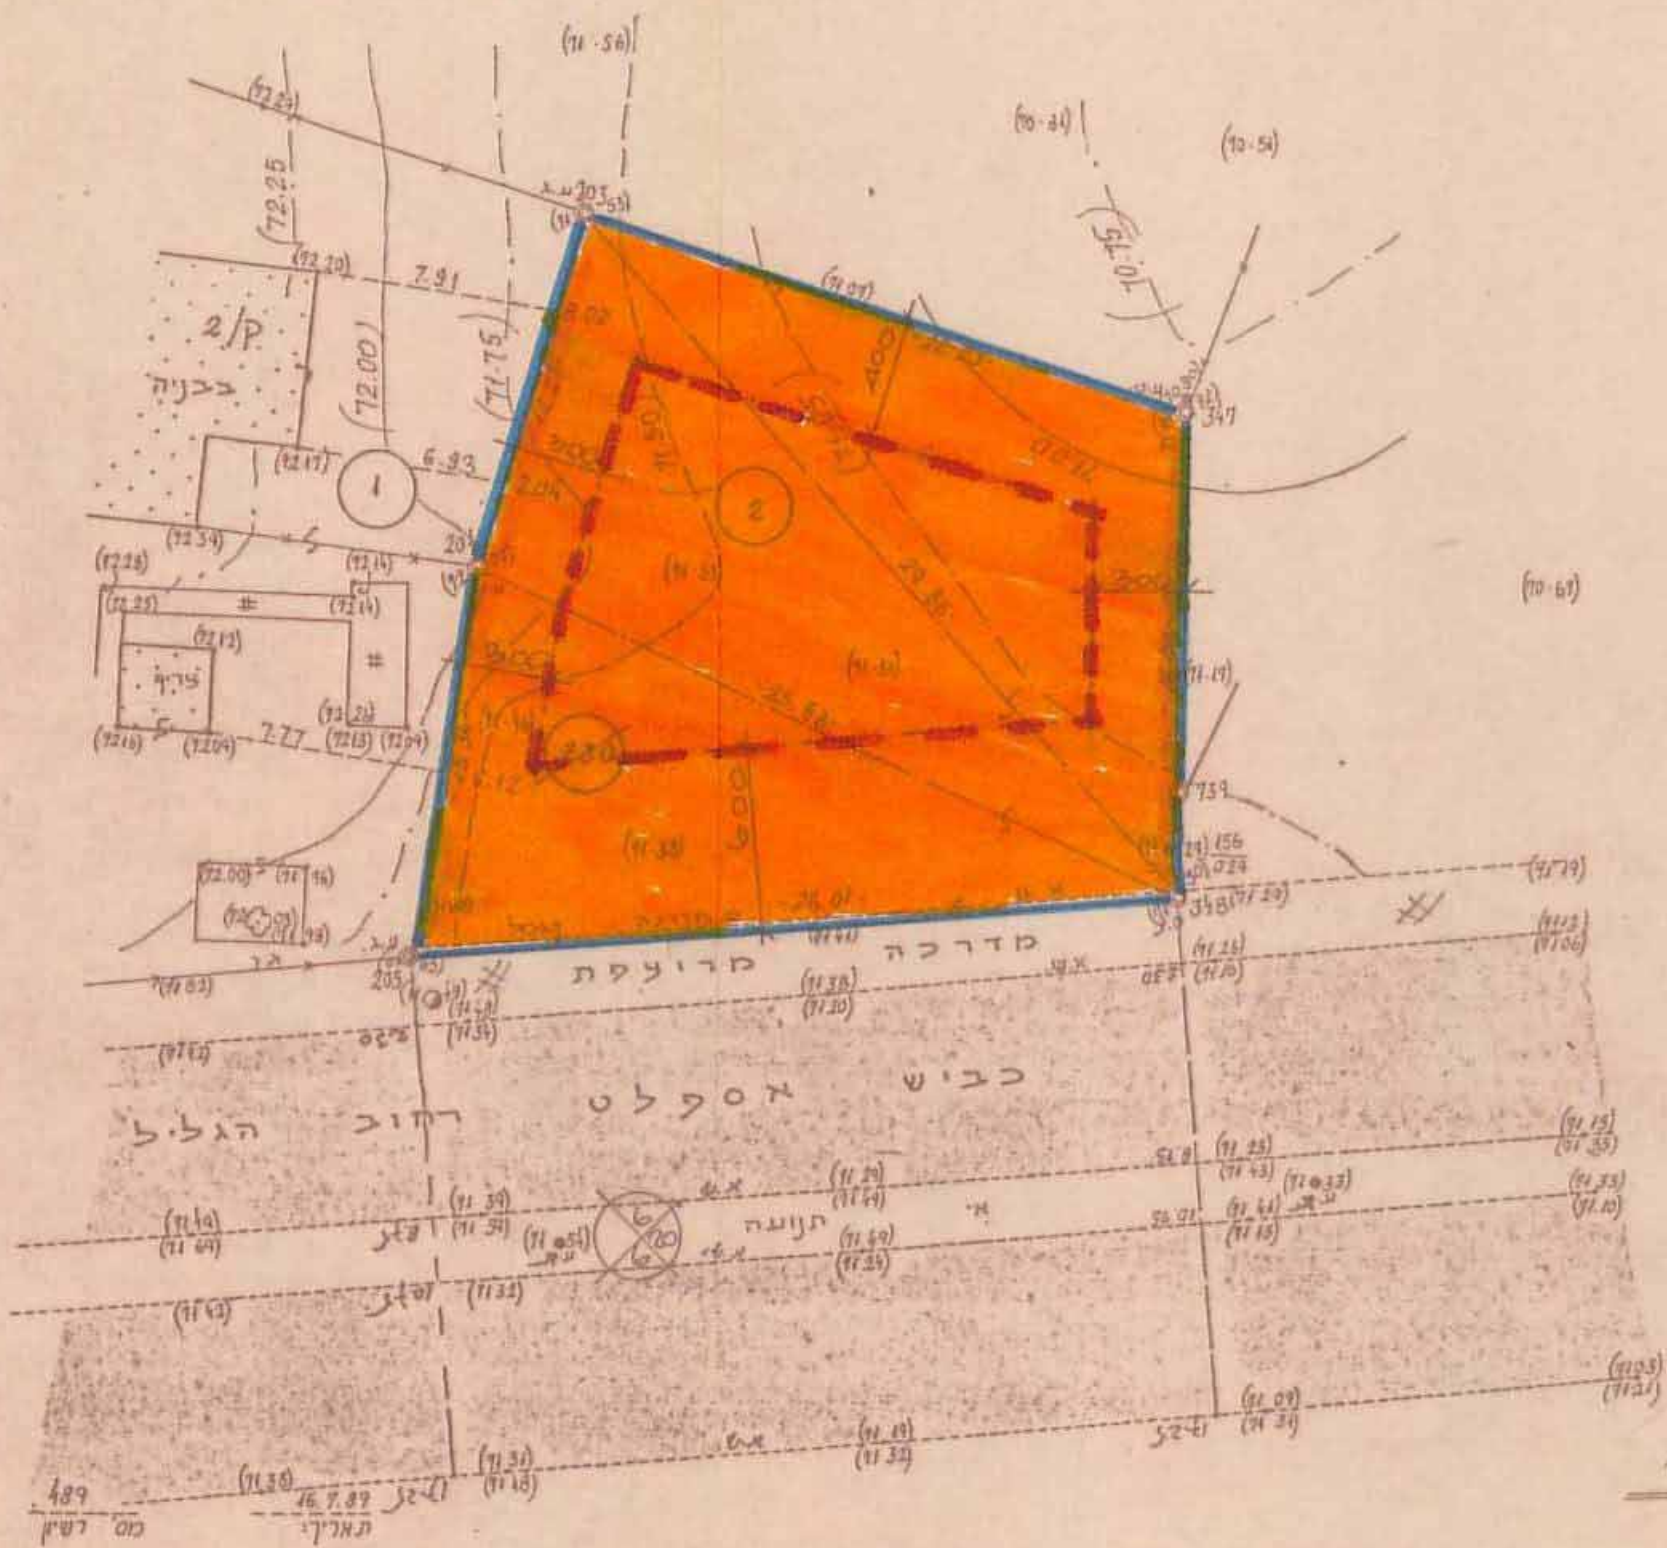

מצב חדש 1:250

סוד מוסמך:
תחבוק: