

30.1.90

מרחב תכנון מקומי המרכז תכנית מפורטת מח/2/5002 גני תקוה

חוק התכנון והבניה תשכ"ה-1965
תאריך: 2/5002 מח/2/5002
חוק התכנון והבניה תשכ"ה-1965
אישור תכנית מס. 2/5002 מח/2/5002
הועדה המחוזית לתכנון ולבניה החליטה:
ביום 26.11.89 להעביר את התכנית.
יגאל אלון
יושב ראש הוועדה המחוזית לתכנון ולבניה

חוק התכנון והבניה תשכ"ה-1965
תאריך: 2/5002 מח/2/5002
חוק התכנון והבניה תשכ"ה-1965
אישור תכנית מס. 2/5002 מח/2/5002
הועדה המחוזית לתכנון ולבניה החליטה:
ביום 26.11.89 להעביר את התכנית.
יגאל אלון
יושב ראש הוועדה המחוזית לתכנון ולבניה

- מחוז**
נפה : פתח תקוה
המקום : גני תקוה
גושים : חלק מ 6720
חלקות : חלקות 841, 840
שטח התכנית : 5.815 דונם
בעל הקרקע : מינהל מקרקעי ישראל
יוזם התכנית : אפריקה ישראל להשקעות בע"מ
המתכנן : י. הרץ א. פוגל, אדריכלות ותכנון ערים בע"מ
תאריך : פבר' 1989

טבלת שטחים (דונם)


אזור	מצב קיים	מצב מוצע
מגורים כולל חניה פרטית	3719	3719
חניה ציבורית	0.400	
שטח ציבורי פתוח	2.096	1.696
סה"כ	5.815	5.815

מקרא


	גבול התכנית
	שטח ציבורי פתוח
	מגורים
	תחום זיקת הנאה
	חניה פרטית
	חניה ציבורית ודרך
	מספר הדרך
	קו בנין
	רוחב הדרך

התייחסות

המתכנן : י. הרץ א. פוגל - אדריכלות ותכנון ערים בע"מ
רוחב של מסלול המסלול 1. תכנון - טלפון 44 59 82
היוזם : אפריקה-ישראל להשקעות בע"מ

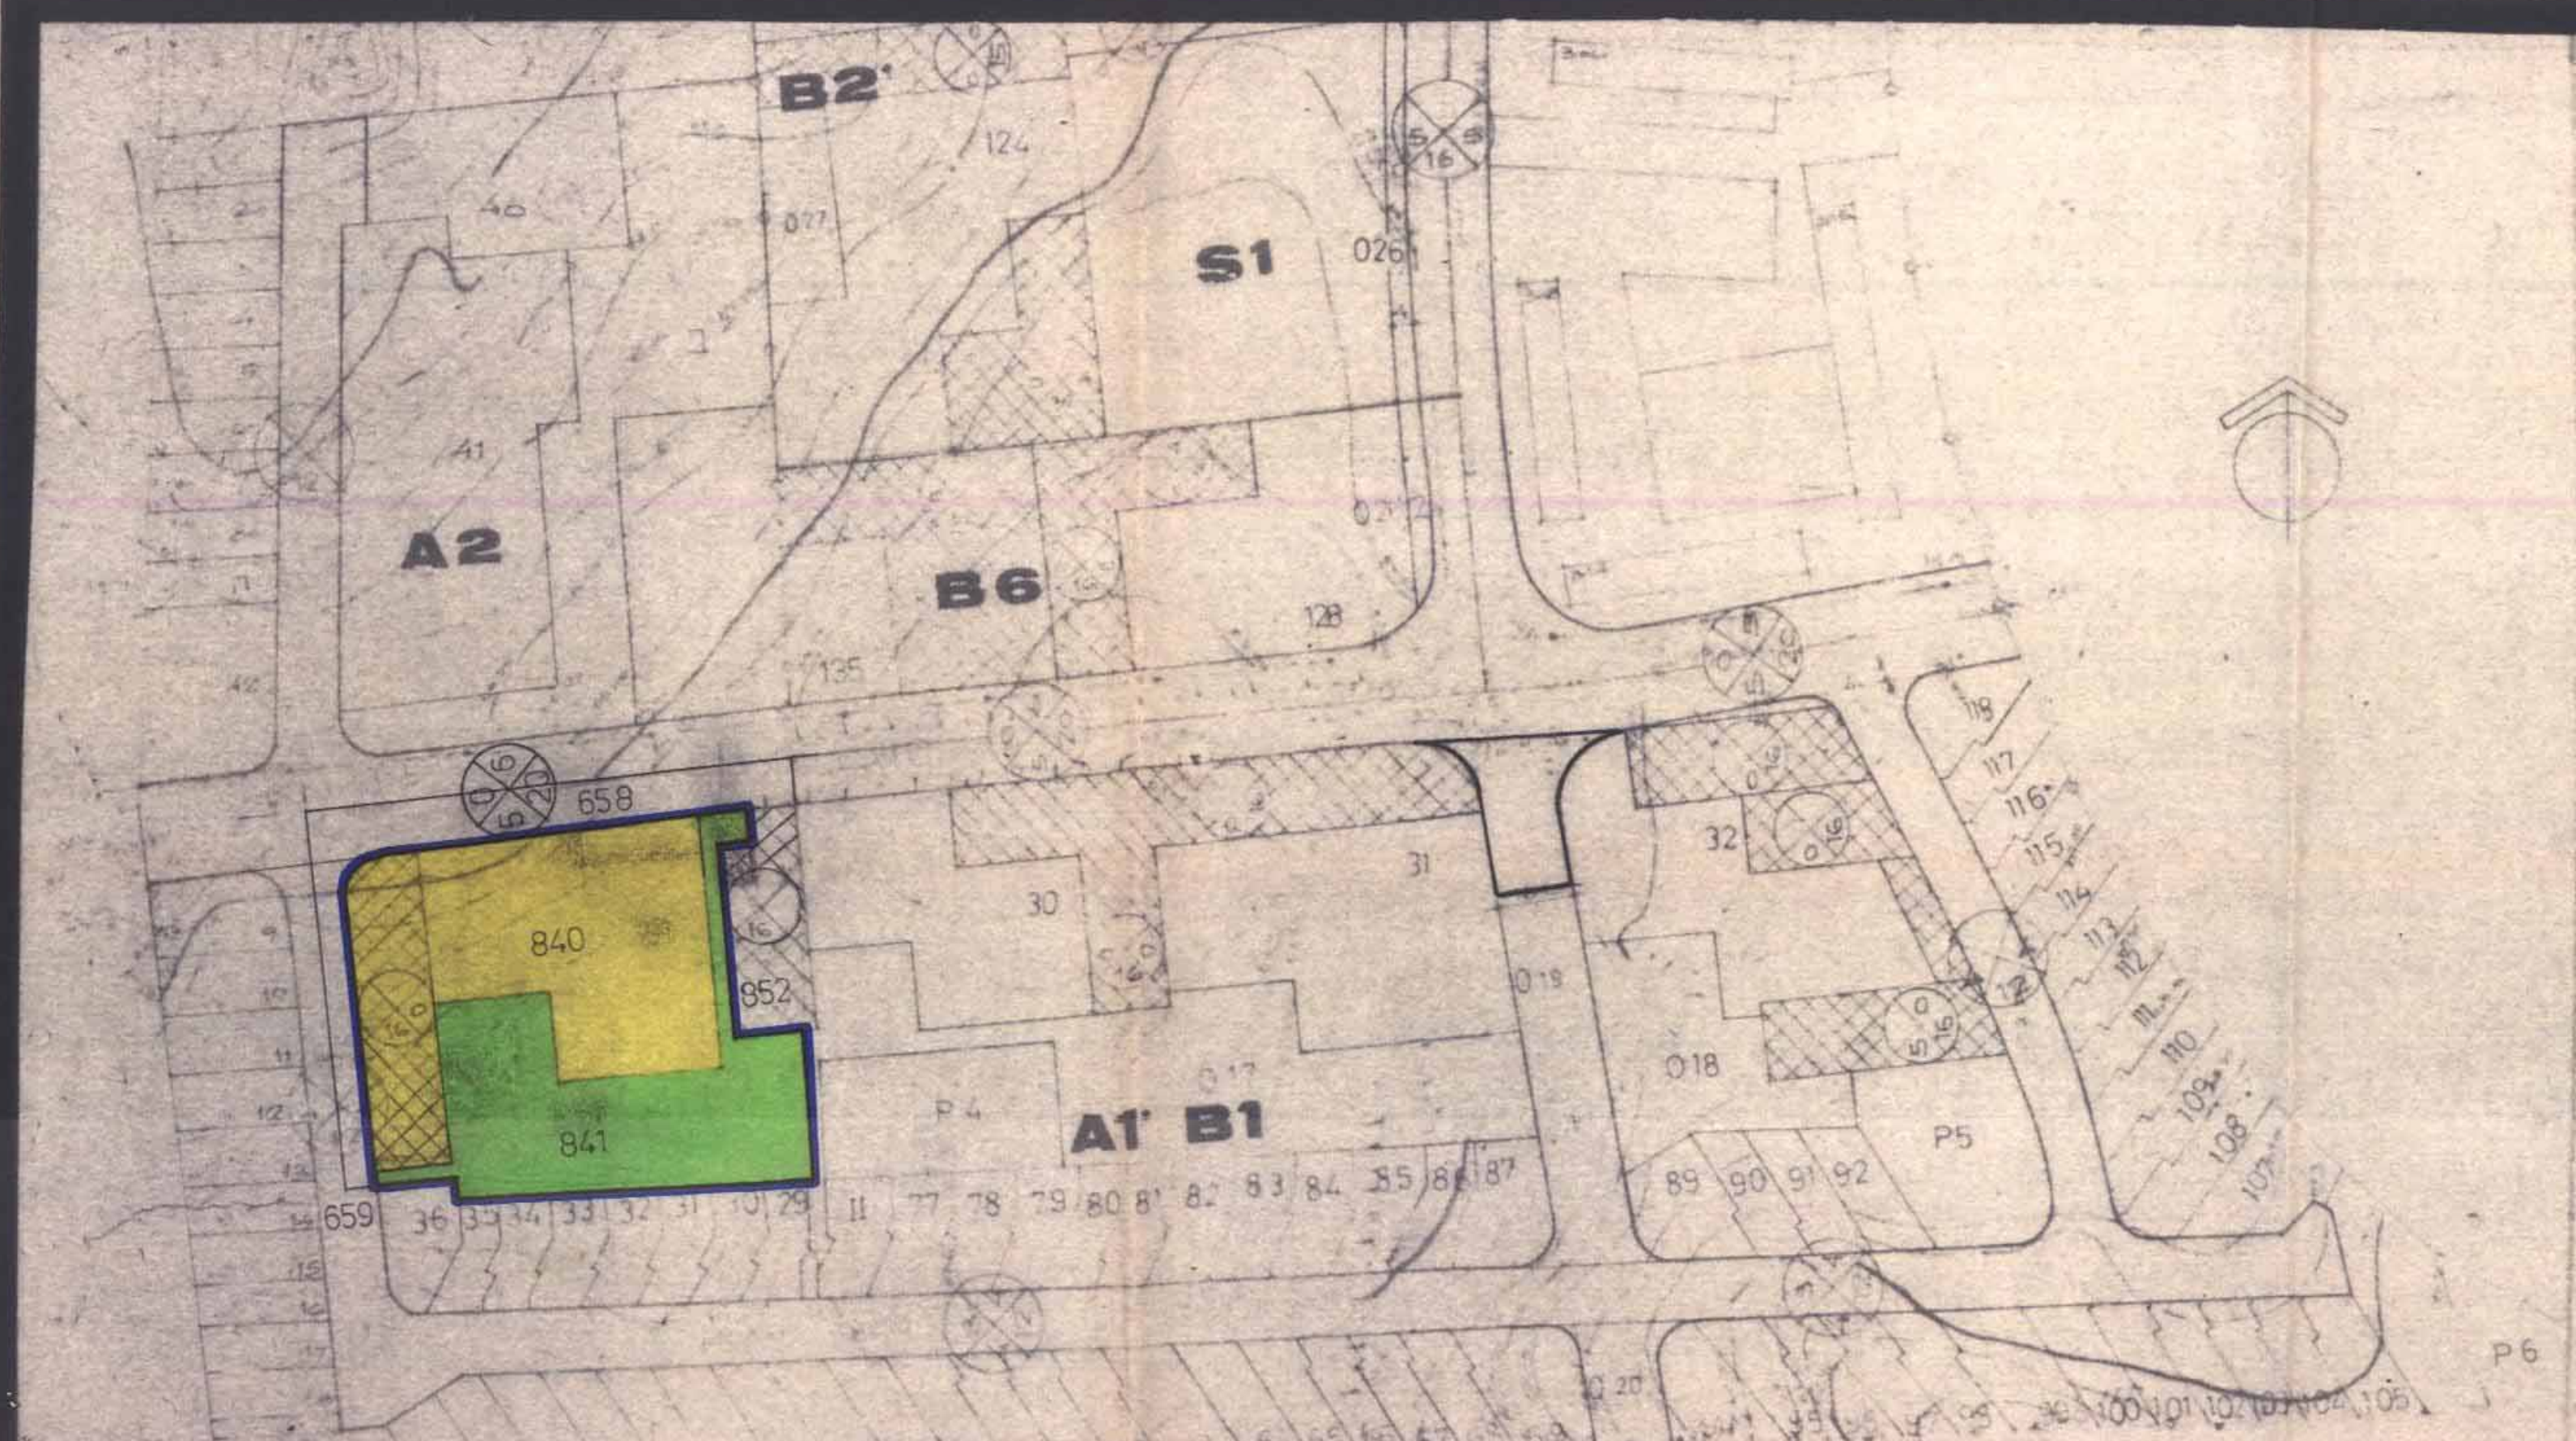

מצב קיים
1:1250

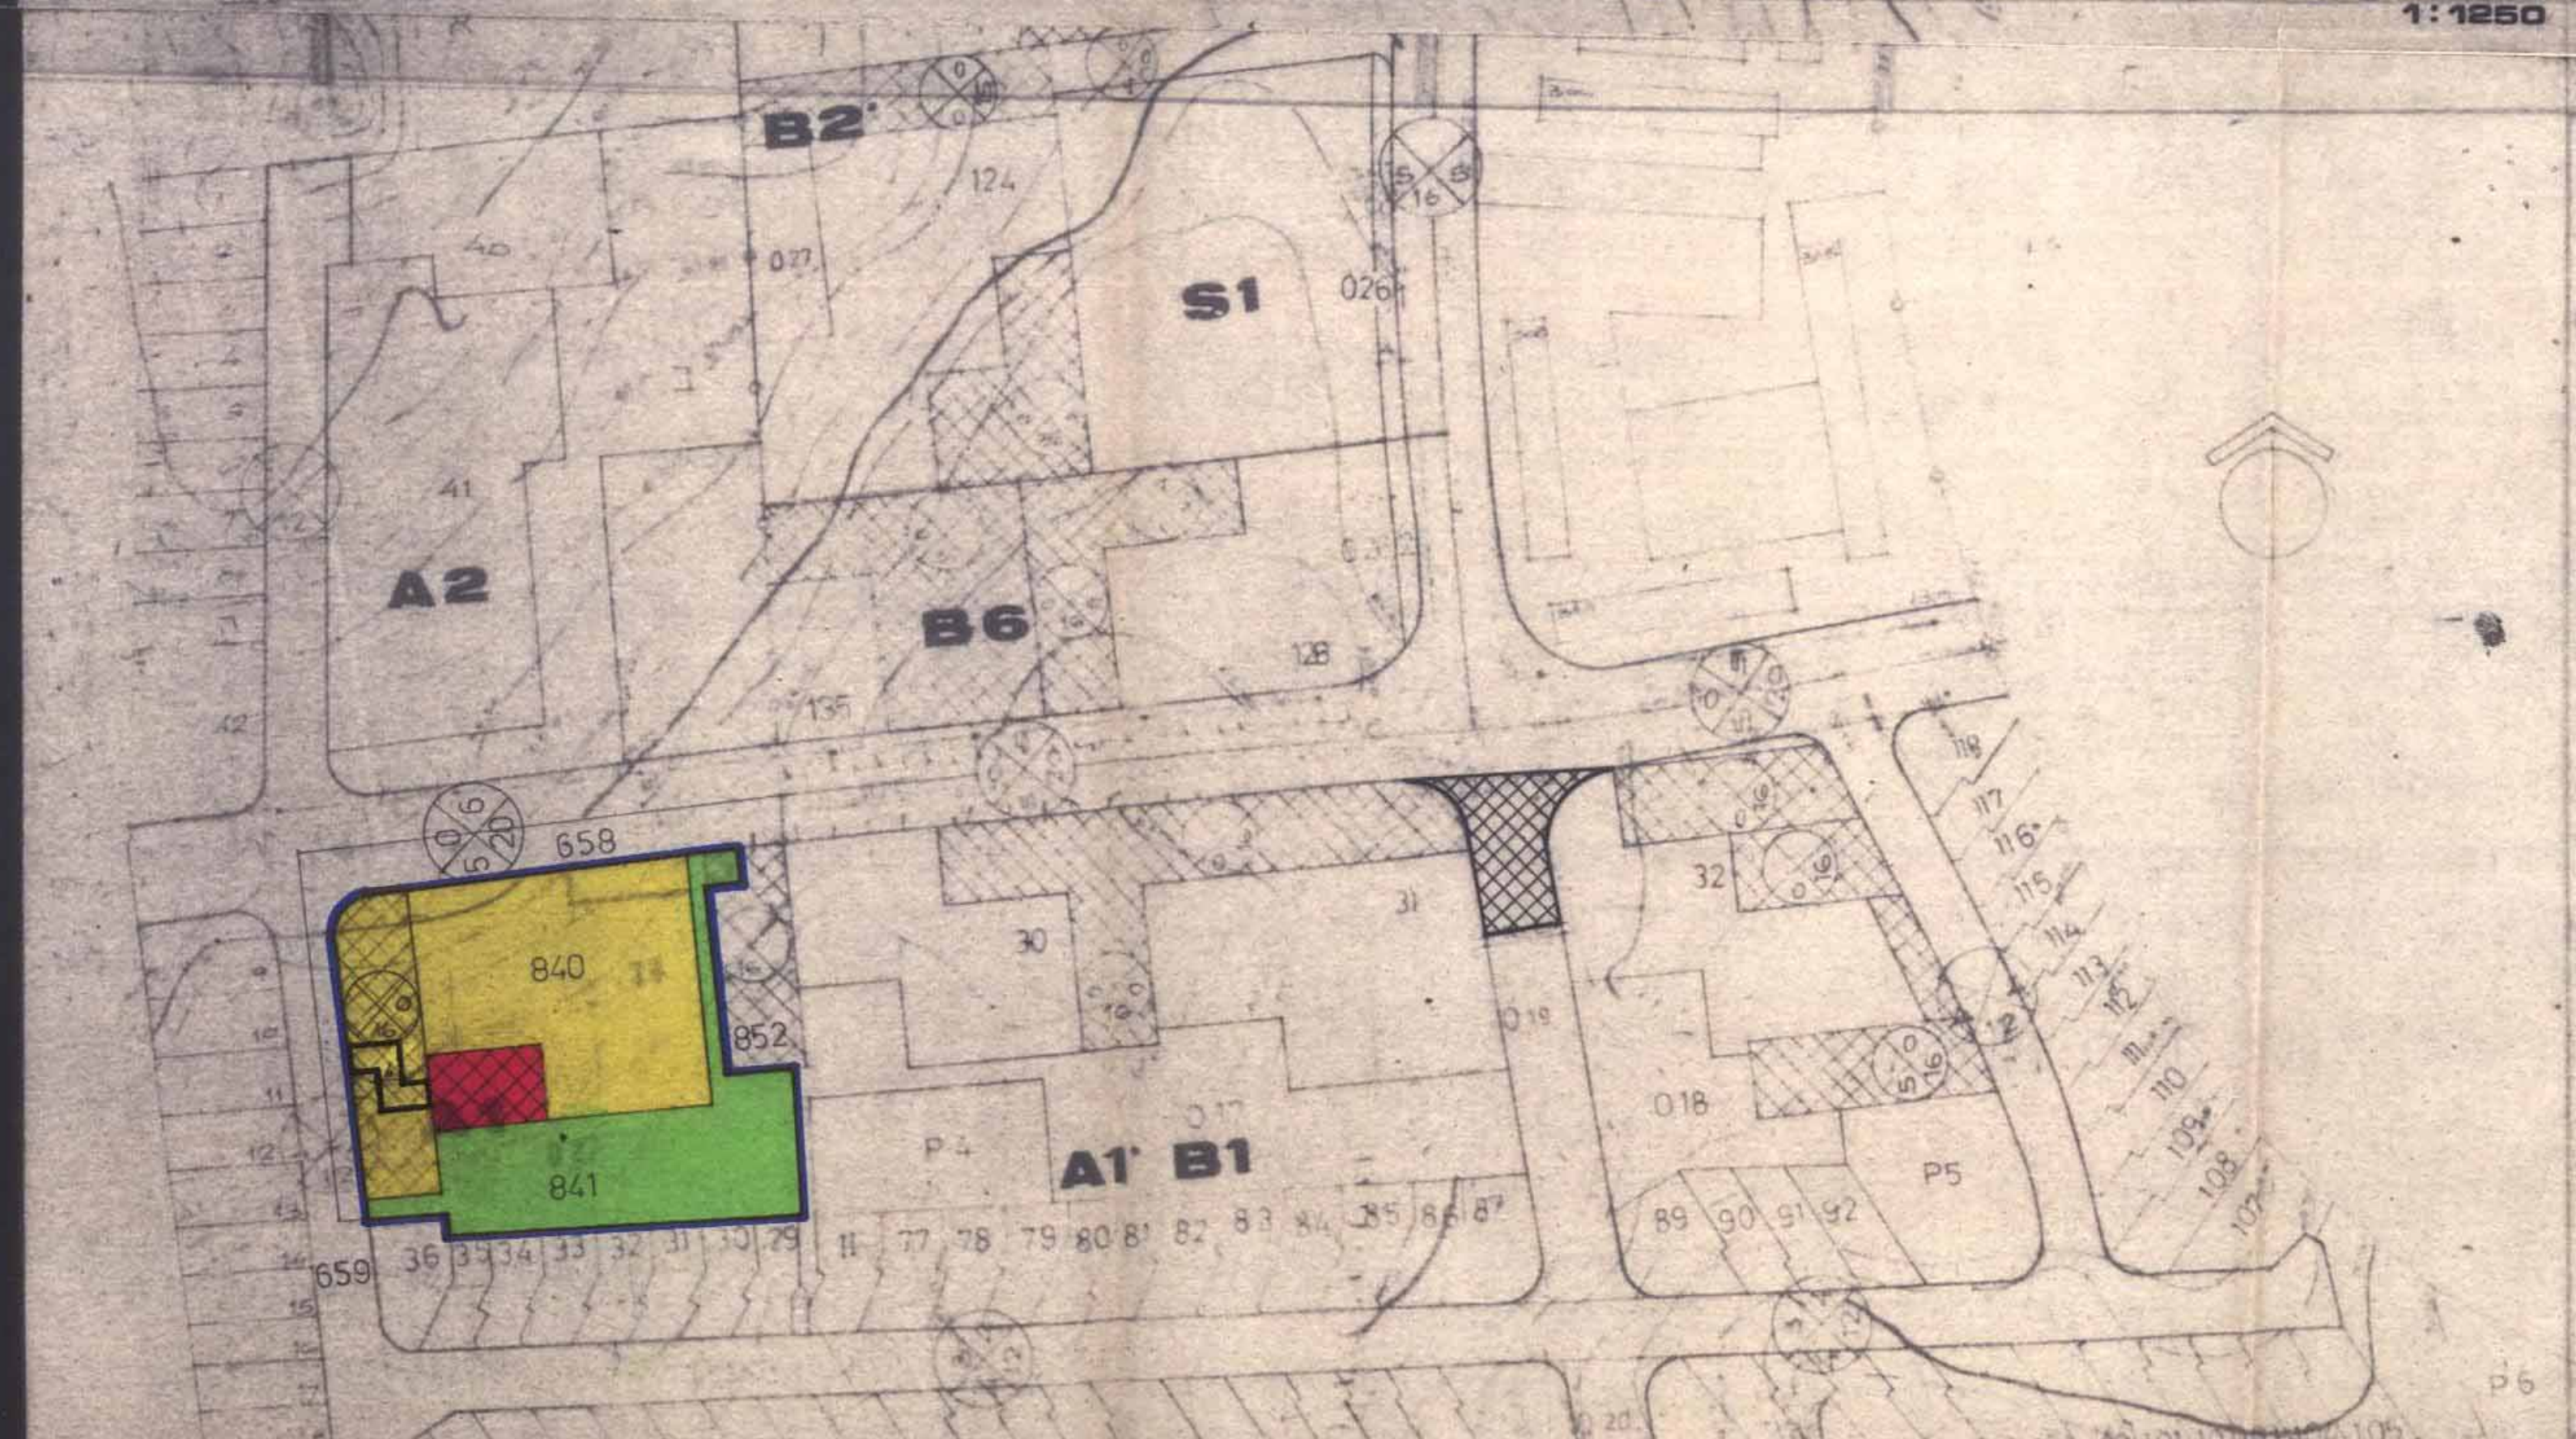

מצב מוצע
1:1250